



PLANIMETRIA
SCALA 1:200

LEGENDA

- PERIMETRO DELL'AMBITO TERRITORIALE DELLA ZONA C2/49
- PERIMETRO STRALCIO 1
- FABBRICATO ESISTENTE INTERNO ALL'AMBITO DI INTERVENTO DA DEMOLIRE
- FABBRICATO ESISTENTE INTERNO ALL'AMBITO DI INTERVENTO CONFERMATO
- FABBRICATO ESISTENTE
- COLTURA A SEMINATIVO
- ALBERI
- GHIANO

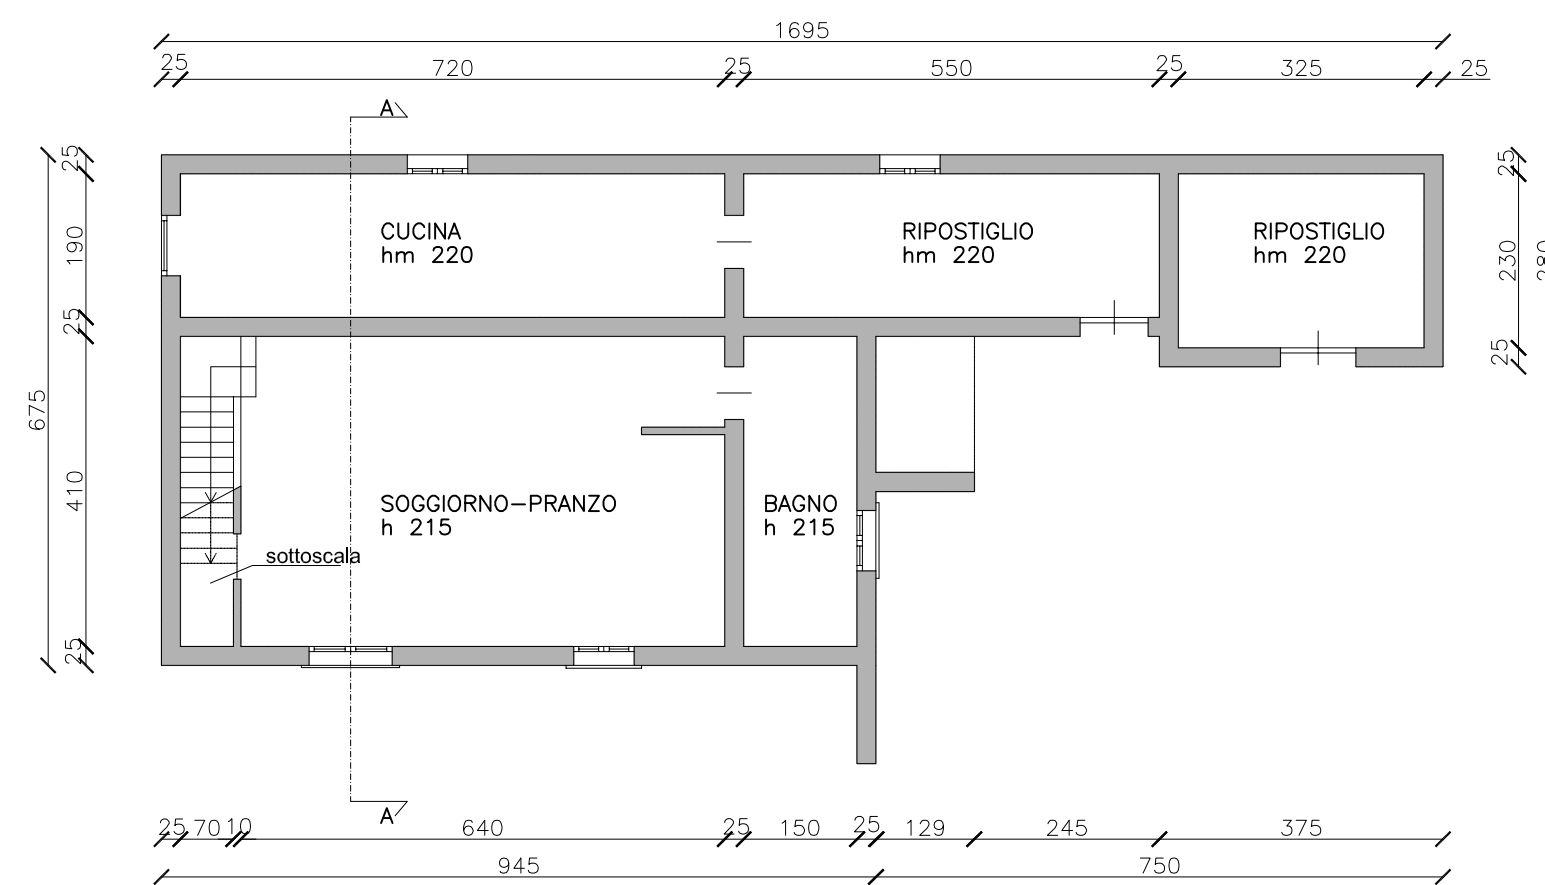


PIANTA PIANO TERRA
SCALA 1:100

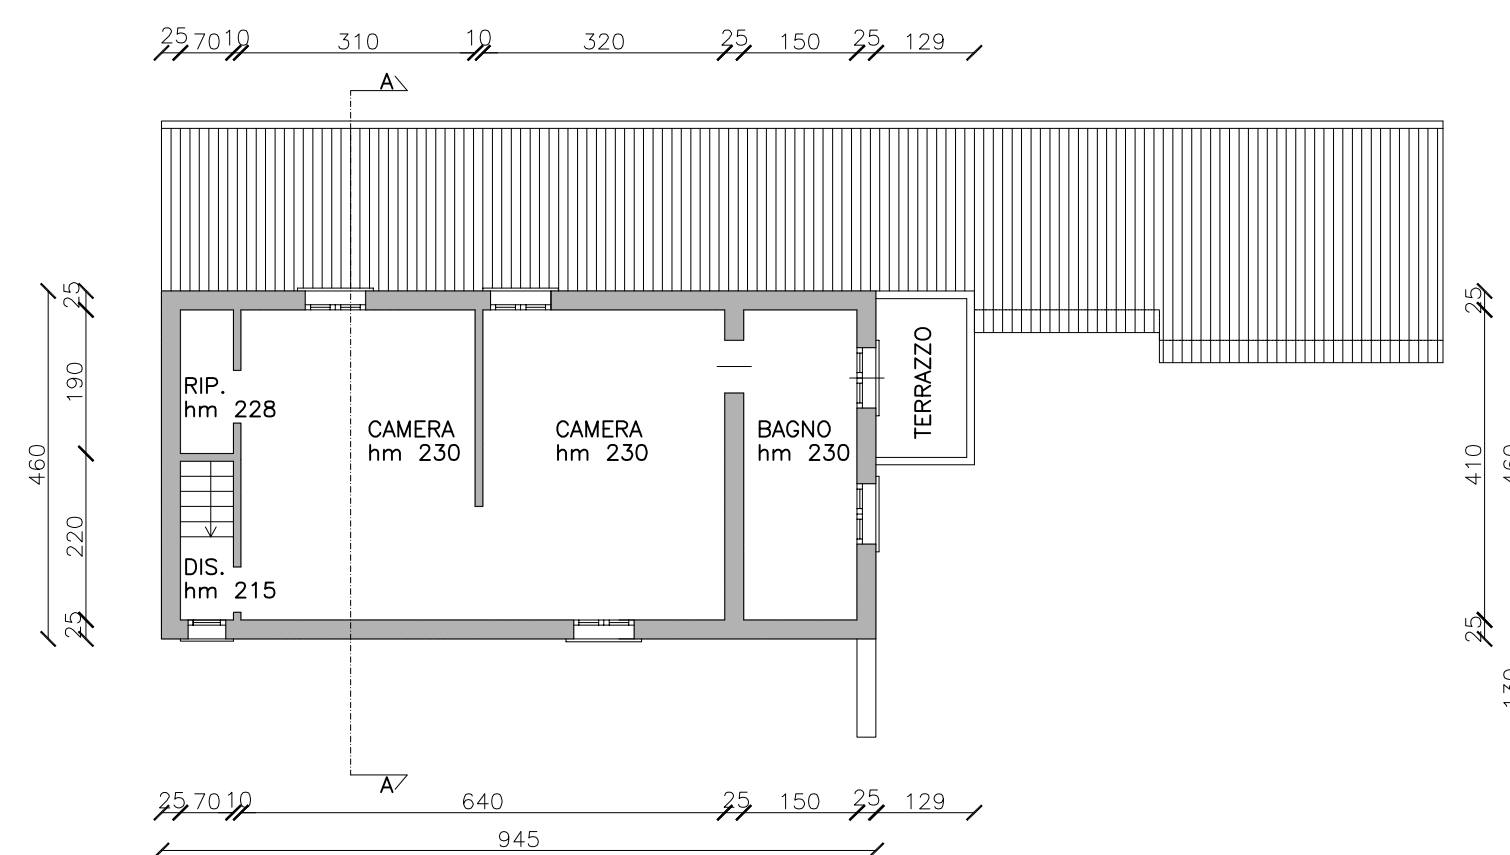


PIANTA PIANO PRIMO
SCALA 1:100

VOLUME EDIFICIO ESISTENTE

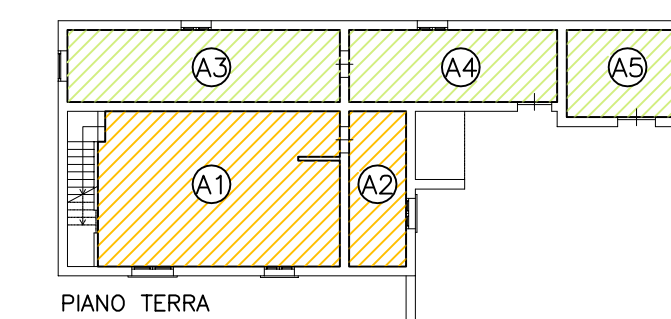

PIANO TERRA

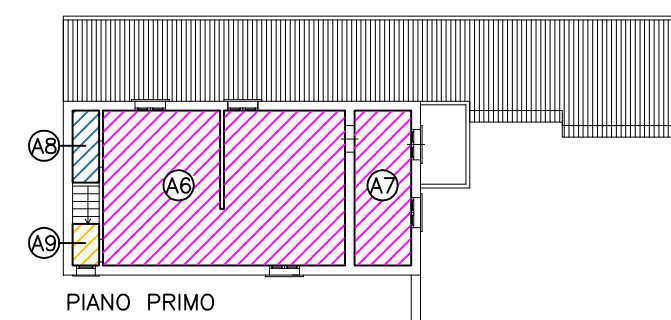

PIANO PRIMO

LEGENDA

- ZONA AD hm 215
- ZONA AD hm 220
- ZONA AD hm 230
- ZONA AD hm 228

PIANO TERRA		
Zona ad h=215		
A1	mc	56,25
A2	mc	13,22
Zona ad h=220		
A3	mc	30,10
A4	mc	22,99
A5	mc	16,45
TOTALE PIANO TERRA (a)		
	mc	139,01

PIANO PRIMO		
Zona ad h=230		
A6	mc	60,16
A7	mc	14,15
Zona ad h=228		
A8	mc	3,03
Zona ad h=215		
A9	mc	1,65
TOTALE PIANO PRIMO (b)		
	mc	78,99
TOTALE VOLUME EDIFICIO (a+b)		
	mc	218,00



COMUNE DI
ALBIGNASEGO

INDIRIZZO

VIA P.MASCAGNI
VICOLO S.LORENZO
VIA S.GIUSTINA

COMITENTE

BELLAVERE STEFANO
BERION MARIA GRAZIA
CESARO GINO
GALLINARO ANTONIO
SATTIN LUCIANO

SERIE

PROGETTO DEFINITIVO

OGGETTO


CARTOGRAFIA DI ANALISI:
PLANIMETRIA GENERALE, PIANTE,
PROSPETTI E SEZIONI EDIFICIO
ESISTENTE INTERNO ALL'AMBITO
DI INTERVENTO. CALCOLO DEL
VOLUME URBANISTICO

TAVOLA


U03A

SCALA


VARIE

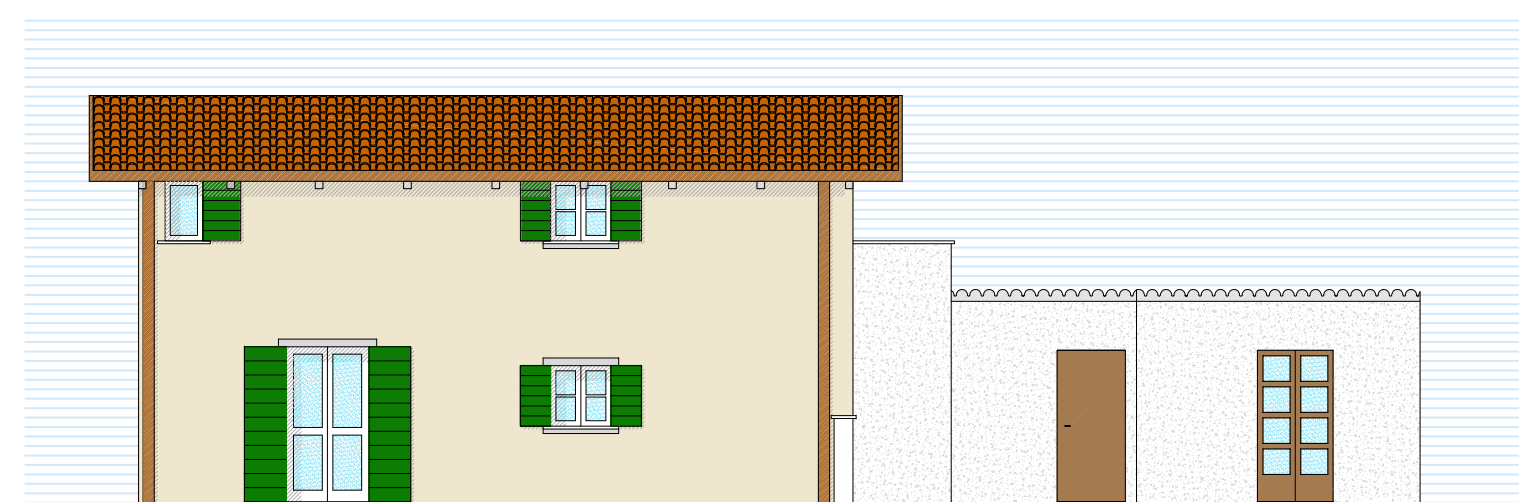


PROSPETTO OVEST
SCALA 1:100

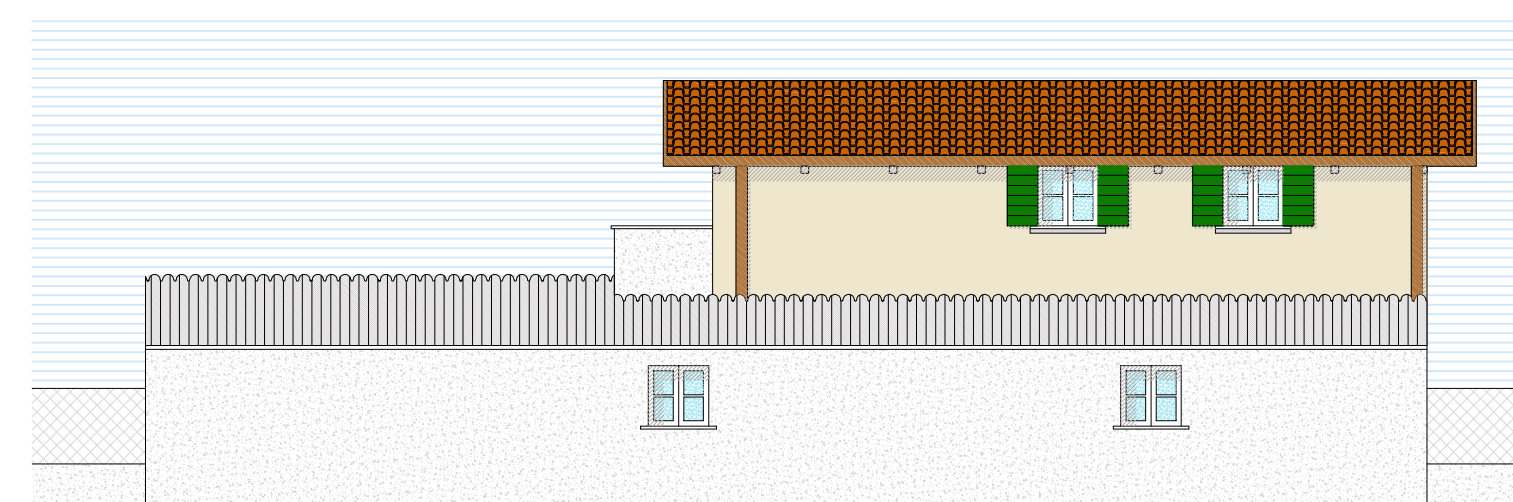


PROSPETTO EST
SCALA 1:100

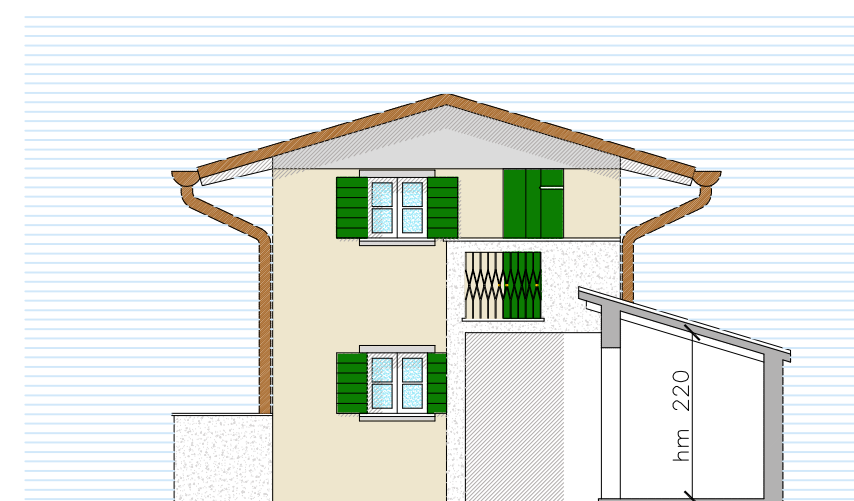

PROSPETTO SUD
SCALA 1:100

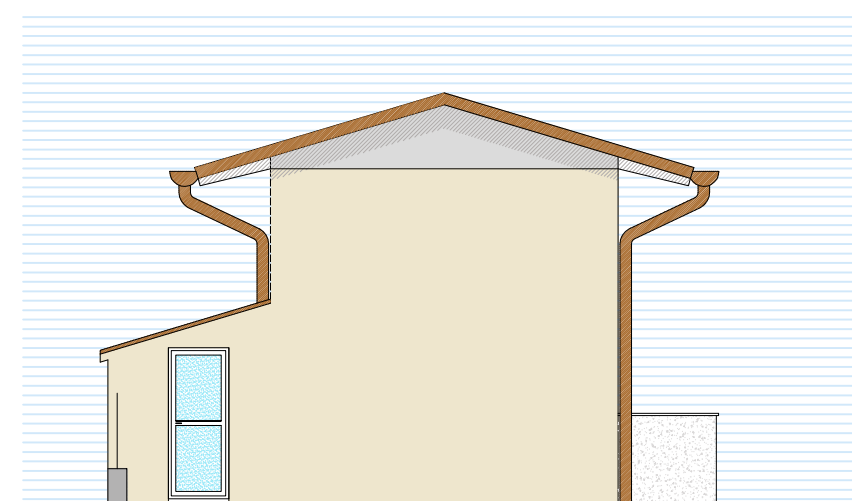

PROSPETTO NORD
SCALA 1:100

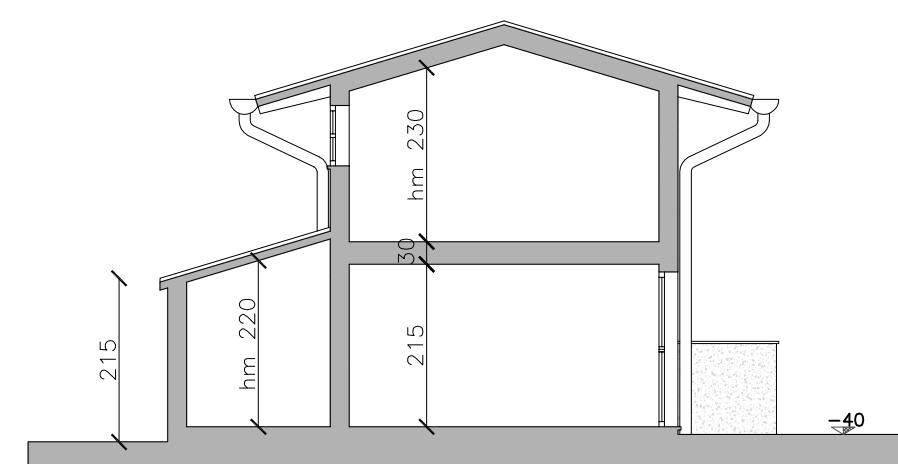

SEZIONE A-A
SCALA 1:100

STUDIO INGEGNERE GIUSEPPE GHIRLANDA
VIA SANTO STEFANO, 10/B - 35020 ALBIGNASEGO - PD TEL. 0498625207
E-MAIL: INFO@STUDIOGHIRLANDA.COM - INFO@PEC.STUDIOGHIRLANDA.COM
SITO WEB: WWW.STUDIOGHIRLANDA.COM

GRUPPO DI LAVORO
INGEGNERE GIUSEPPE GHIRLANDA
ARCHITETTO GIADA BARISON

SLA	UI5_03_021
PROF.	
DATE	
FILE	G.B.
DA TR.	10_02_17