



STATO COMPARATO
scala 1:100

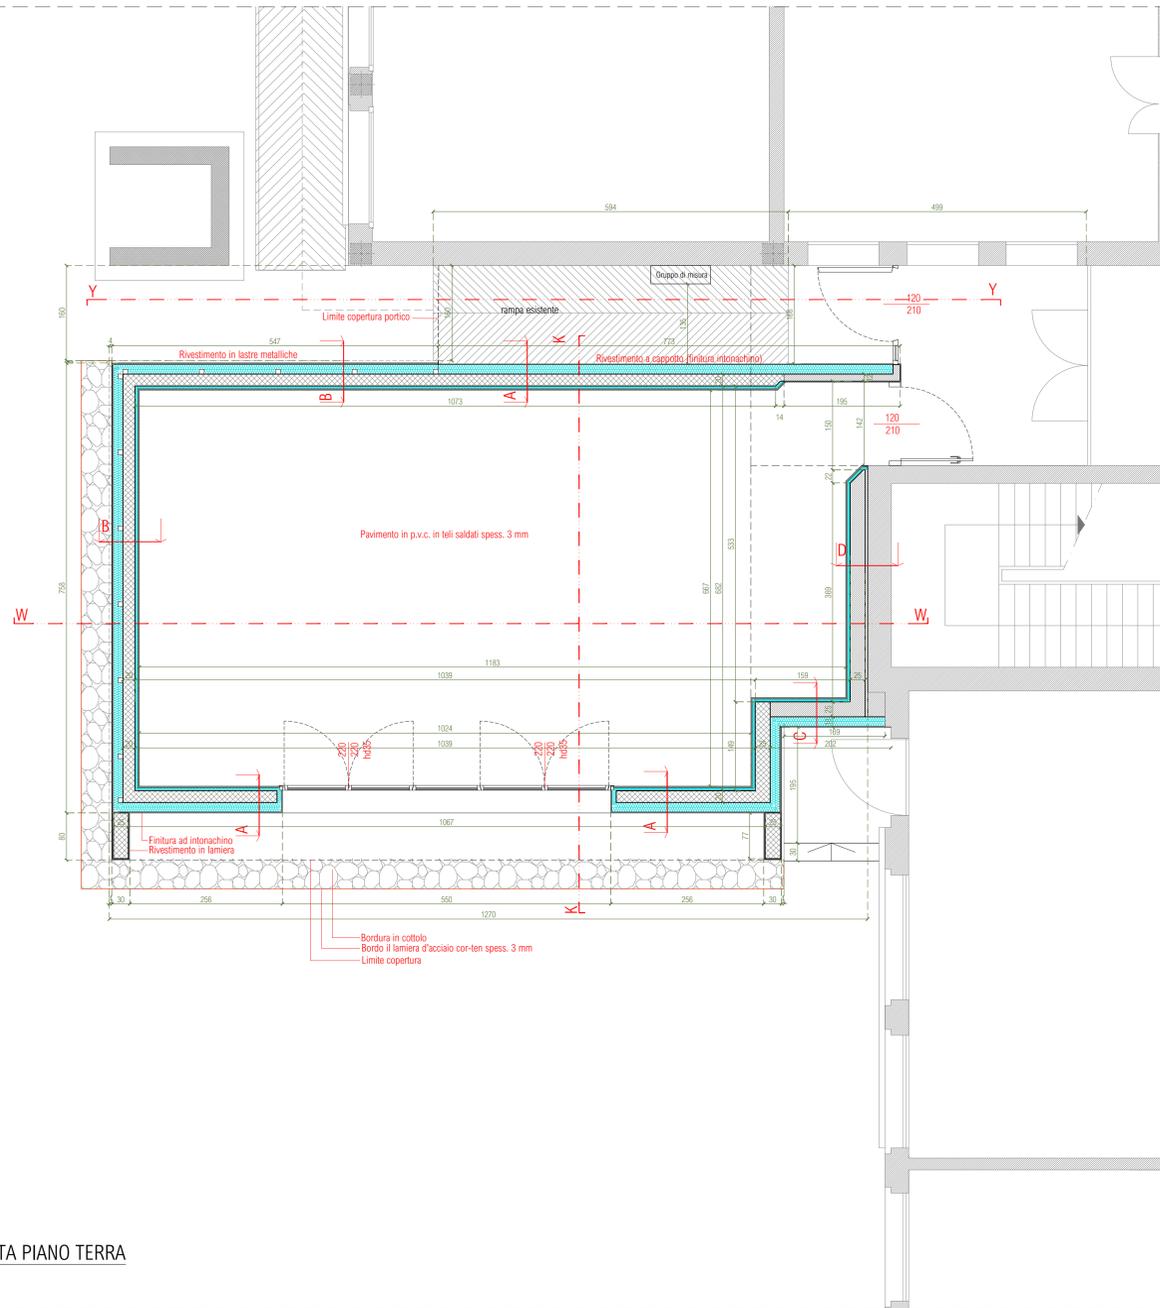

PIANTA PIANO TERRA
scala 1:50

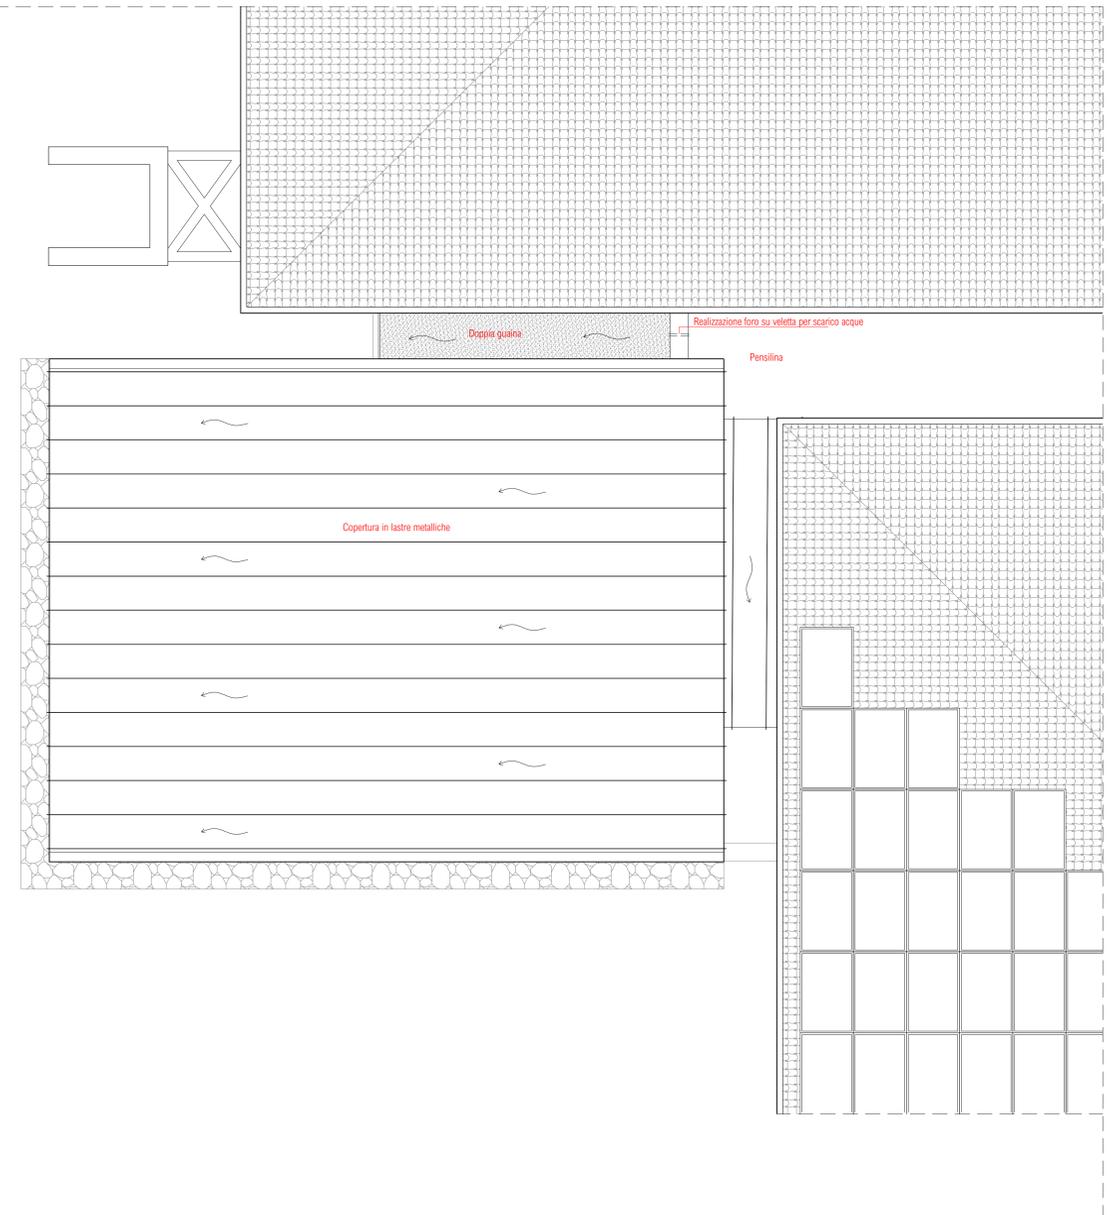

PIANTA COPERTURA

COMMITTENTE
Città di Albignasego (PD)
Unità Organizzativa 3° Settore Sviluppo Infrastrutturale
sede: via Milano n. 7 - 35020 Albignasego (PD)

LAVORO
REALIZZAZIONE AMPLIAMENTO SCUOLA PRIMARIA "G. MARCONI"
CIG. Z972C0652E - CUP. D66B2000040004

TITOLO TAV
PIANTA PIANO TERRA, COPERTURA E COMPARATIVA DI PROGETTO

GRUPPO DI PROGETTAZIONE

desARCHI
DAL CORSO & SCAPIN architetti

PROGETTAZIONE s.d.l.
arch. FEDERICO DAL CORSO
C.F. 02606610273
via Montebello Sa - 30036 Santa Maria di Sala (VENEZIA)
tel. 041 487122 fax 0415780142
email: studio@desarchi.it web: site: desarchi.it

STRUTTURE
arch. FEDERICO DAL CORSO
C.F. 02606610273
via Montebello Sa - 30036 Santa Maria di Sala (VENEZIA)
tel. 041 487122 fax 0415780142
email: studio@desarchi.it web: site: desarchi.it

SIKUREZZA & CONTABILITA'
arch. FILIPPO TONERO
C.F. 01977920213
via Trieste 205 - 30028 Portogruaro (VENEZIA)
tel. 0421 277784 fax 0421 277784
email: info@toneroprogetti.it web: site: toneroprogetti.it

IMPANTI
PI. DANIELE BUCCHETTI - studio Ser
P.I.V.A. 0493430293
Via San Salvo 96 - 35107 PADOVA
tel. 049 960113 fax 049 8051009
email: info@serstudio.it web: site: serstudio.it

PROGETTAZIONE
arch. ALESSANDRO DAL CORSO
C.F. 01016940202
P.I.V.A. 02218710445
via Montebello Sa - 30036 Santa Maria di Sala (VENEZIA)
tel. 041 487122 fax 0415780142
email: alessandro@desarchi.it

EMISSIONE: **PROGETTO DEFINITIVO / ESECUTIVO**

UBICAZIONE: **COMUNE DI ALBIGNASEGO**
foglio 22 mappa 512

REV.	DATA	FILE	OGGETTO	DIS.	APP.
a					
b					
c					
d					
e					

Responsabile 3° Settore Sviluppo Infrastrutturale		Responsabile Unico del Procedimento	
ing. MARCO CARELLA		arch. MICHELA BONORA	
DATA: maggio 2020	SCALA: 1:50/100	FILE: Aes08_PR.FINITE	ELABORATO N.
DISEGNATO: ca	APPROVATO: fca	J.N.	Aes07