

TAVOLA n°:
21

OGGETTO:
**TAVOLA COMPARATIVA PLANIVOLUMETRICO
TRA STATO APPROVATO E VARIANTE**

*Comune di ALBIGNASEGO
Provincia di Padova*

**STRUMENTO URBANISTICO ATTUATIVO C2 / 42 - SAN GIACOMO
PROGETTO PLANIVOLUMETRICO**
variante al progetto approvato con delibera n.113 del 22.12.2008



COMMITTENTI:
Sig. Giuseppe Bassa
.....
Sig.ra Gina Torresin
.....

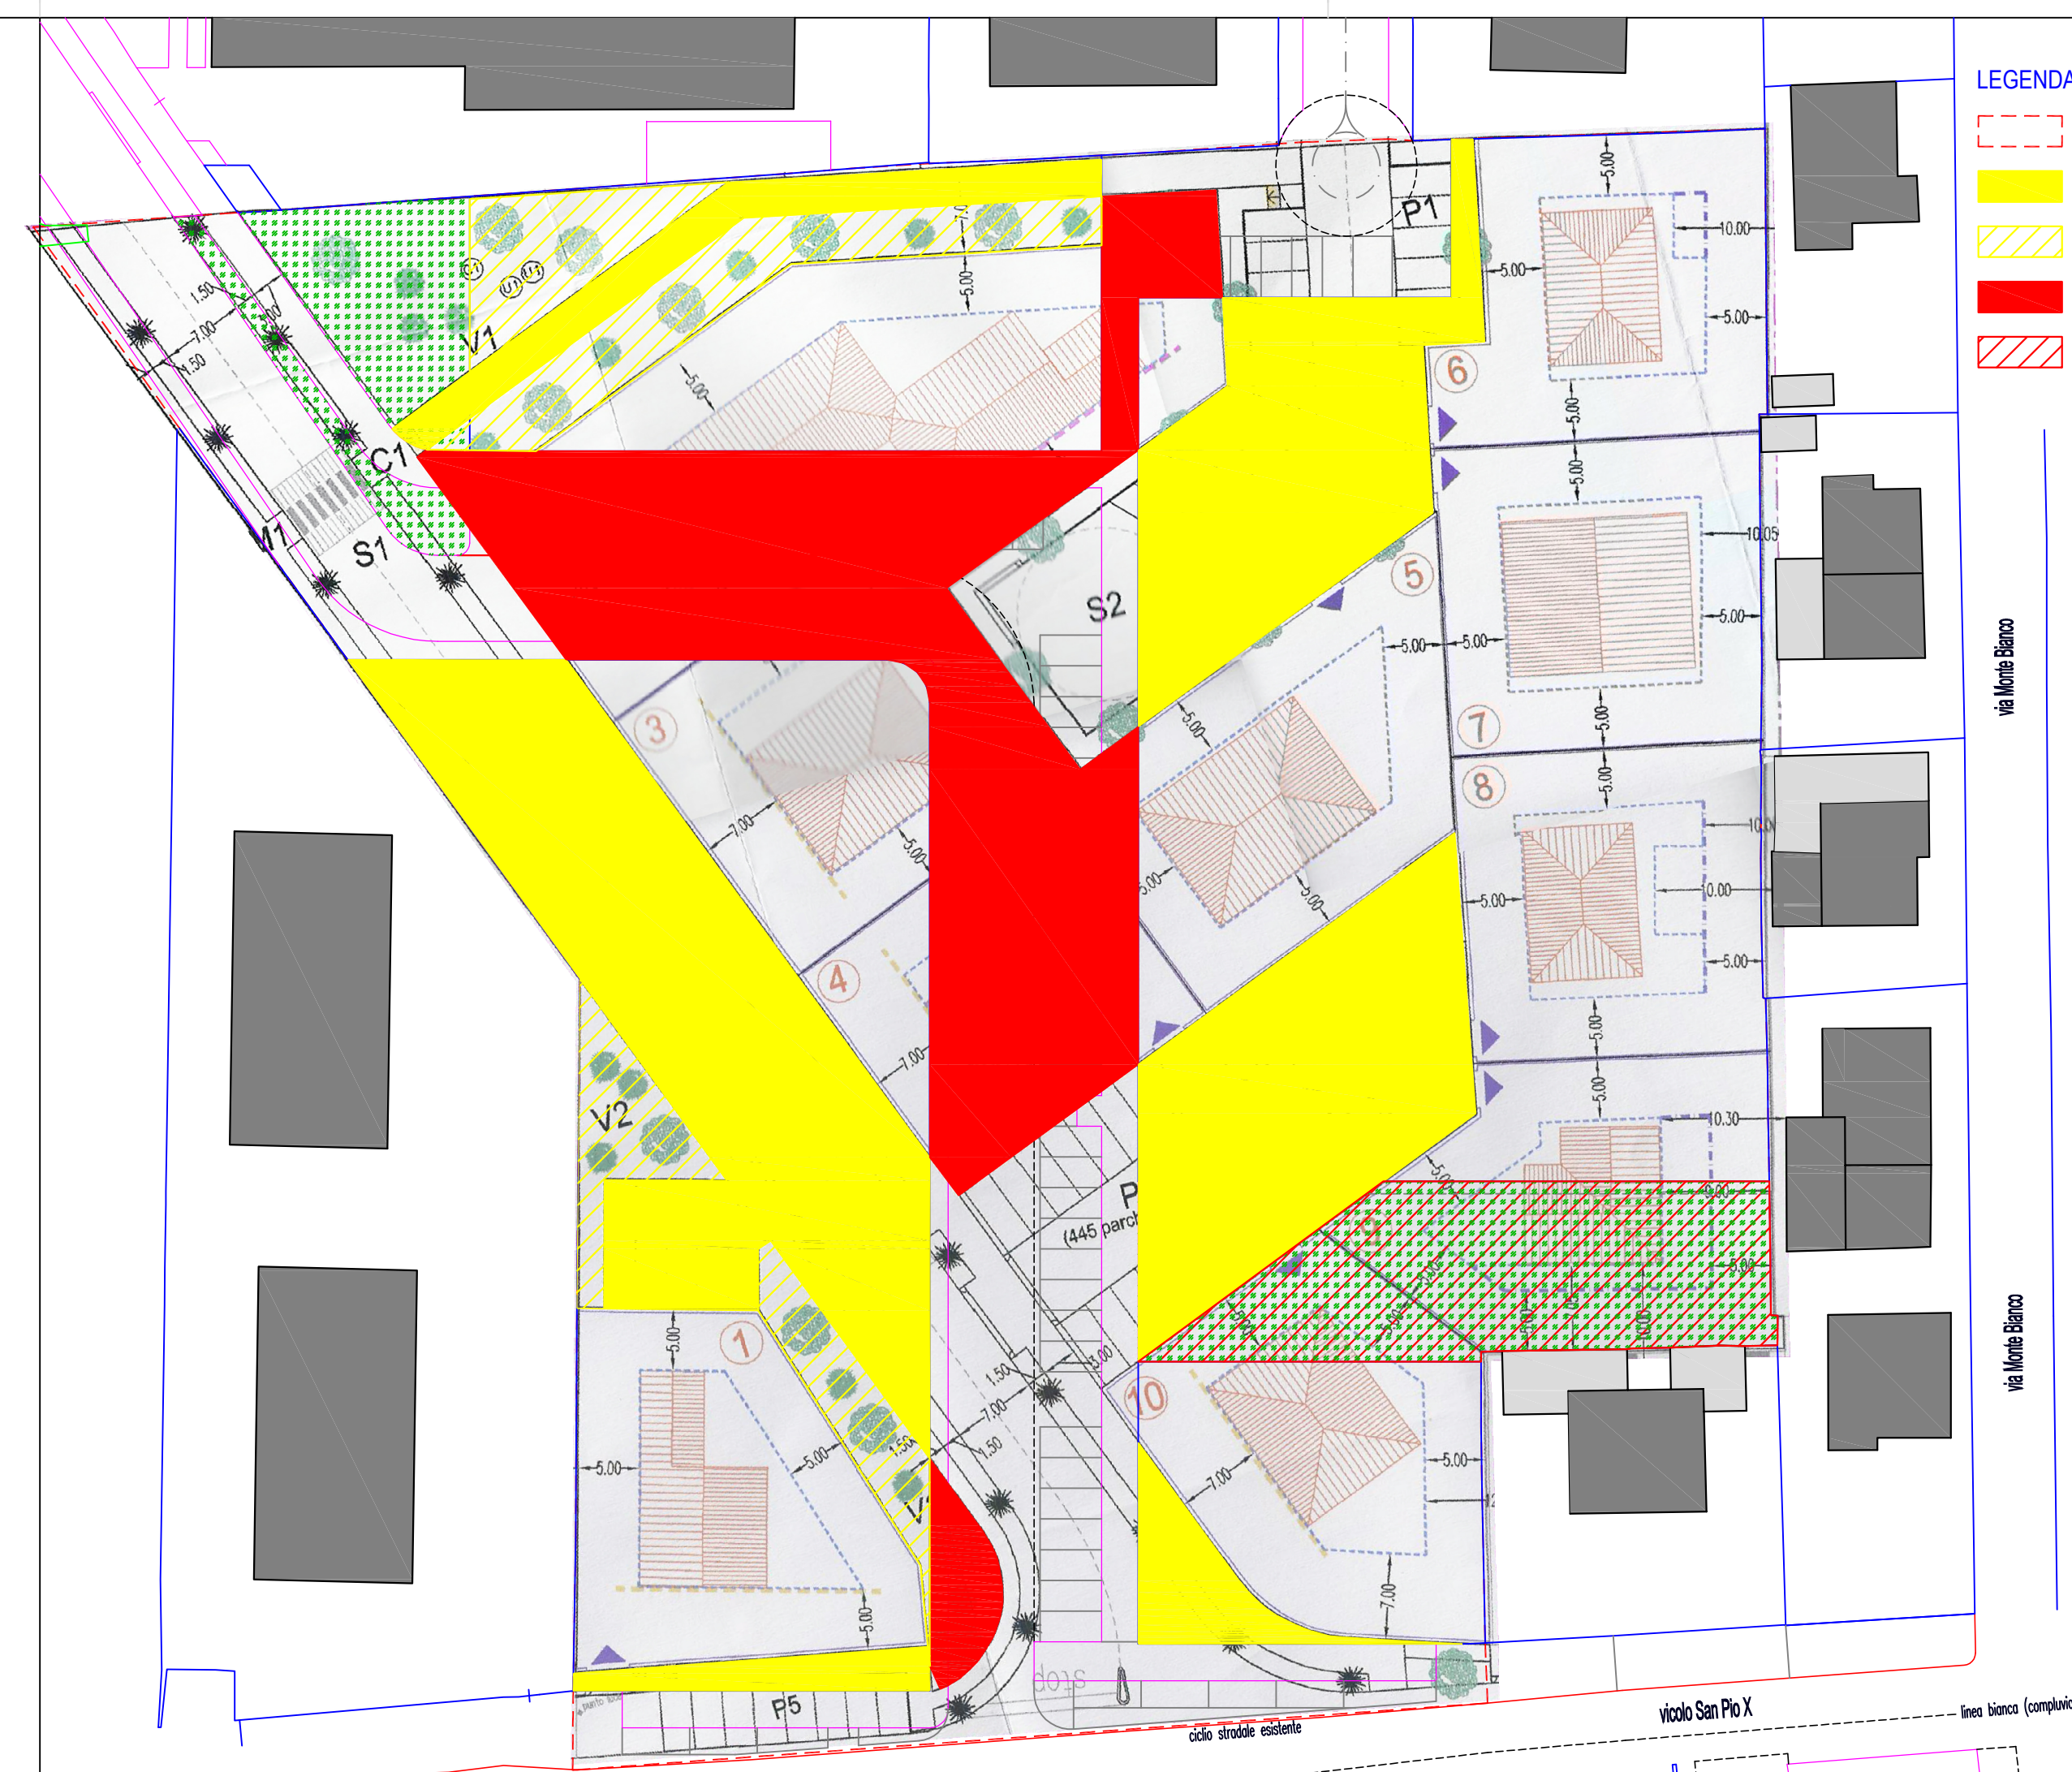
PROTOCOLLO:

IL TECNICO:
ING. FEDERICA MORETTI
Via Argine Destro, 1628 - 45021 Badia Polesine (Ro)
C.F. MRTRFR75E68A539B - P.I. 01204100299
Phone. 349.49.61.344 - Email: federica.moretti.ing@gmail.com
PEC: moretti.federica@ingpec.eu






DATA:
Luglio 2015

SCALA:
1:500

A TERMINI DI LEGGE MI RISERVIO LA PROPRIETA' DI QUESTO DISEGNO CON DIVIETO DI RIPRODURLO E/O DI RENDERLO NOTO A TERZI SENZA AUTORIZZAZIONE



LEGENDA

-  AMBITO S.U.A.
-  DEMOLIZIONI (marciapiedi - sede stradale - aiuole)
-  DEMOLIZIONI (aree a verde e parco pubblico)
-  NUOVA COSTRUZIONE (marciapiedi - sede stradale - aiuole)
-  NUOVA COSTRUZIONE (aree a verde e parco pubblico)

