

Comune di **ALBIGNASEGO**  
 Provincia di Padova

**STRUMENTO URBANISTICO ATTUATIVO C2 / 42 - SAN GIACOMO**  
**PROGETTO PLANIVOLUMETRICO**  
 variante al progetto approvato con delibera n.113 del 22.12.2008



COMMITTENTI:  
 Sig. Giuseppe Bassa  
 Sig.ra Gina Torresin

PROTOCOLLO:

IL TECNICO:  
 ING. FEDERICA MORETTI  
 Via Argine Dentro, 1628 - 45221 Badia Polesine (RO)  
 C.F. MRFRRC75668A3396 - P.I. 01204100299  
 Phone: 349.49.61.344 - Email: federica.moretti.ing@gmail.com  
 PEC: moretti.federica@pecce.eu

DATA: **Maggio 2015**

SCALA: **1:500**

A. TERMINI DI LEGGE MI RISERVO LA PROPRIETA' DI QUESTO DISEGNO CON DIVIETO DI RIPRODURLO E/O DI RENDERSLO NOTO A TERZI SENZA AUTORIZZAZIONE

- LEGENDA**
- AMBITO S.U.A. (definito su RILIEVO)
  - STATO DI FATTO
    - EDIFICI ESISTENTI
    - VOLUMI DI PERTINENZA NON ABITABILI (h<2.40)
  - PROGETTO
    - RECINZIONI
    - FABBRICATI INDICATIVI (A1...D2 numerazione lotti indicativa)
    - PERTINENZE NON ABITABILI (h<2.40m)
    - RECINZIONI INDICATIVE
    - INVILUPPO MASSIMO EDILIZIO
    - ALTRE INDICAZIONI
      - CIGLIO STRADA
      - CORDONATE MARCIAPIEDI
      - FOSSATO
  - RETE ACQUE NERE
    - POZZETTO ESISTENTE
    - TUBO ESISTENTE
    - POZZETTO SIFONE INTERNO AL LOTTO
    - POZZETTO DI RICEZIONE IN CLS 60x60x60 CON RACCORDI IN PVC TRA LE TUBAZIONI
    - TUBAZIONE IN PVC con pendenza >2%
    - POZZETTO GIRO IN PVC (Ø40)
    - TUBAZIONE IN GRES CERAMICO CON RACCORDI MASCHIO FEMMINA ED ELEMENTO DI TENUTA IN POLIURETANO RIGIDO con pendenza >2%
    - POZZETTO KOMPLET IN CLS (Ø100)

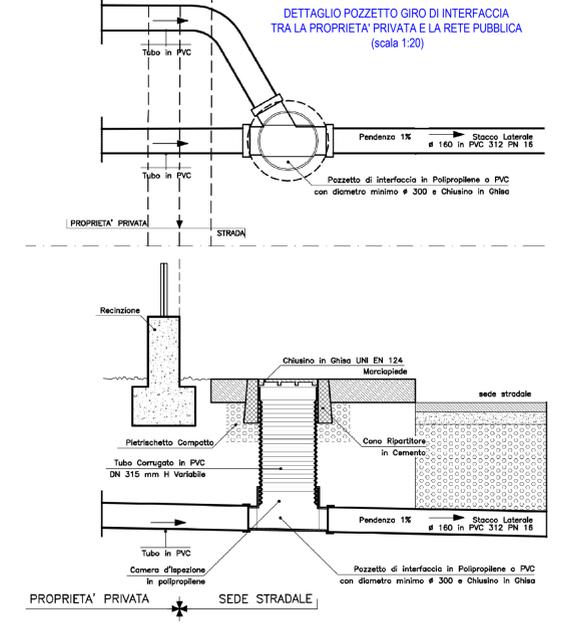
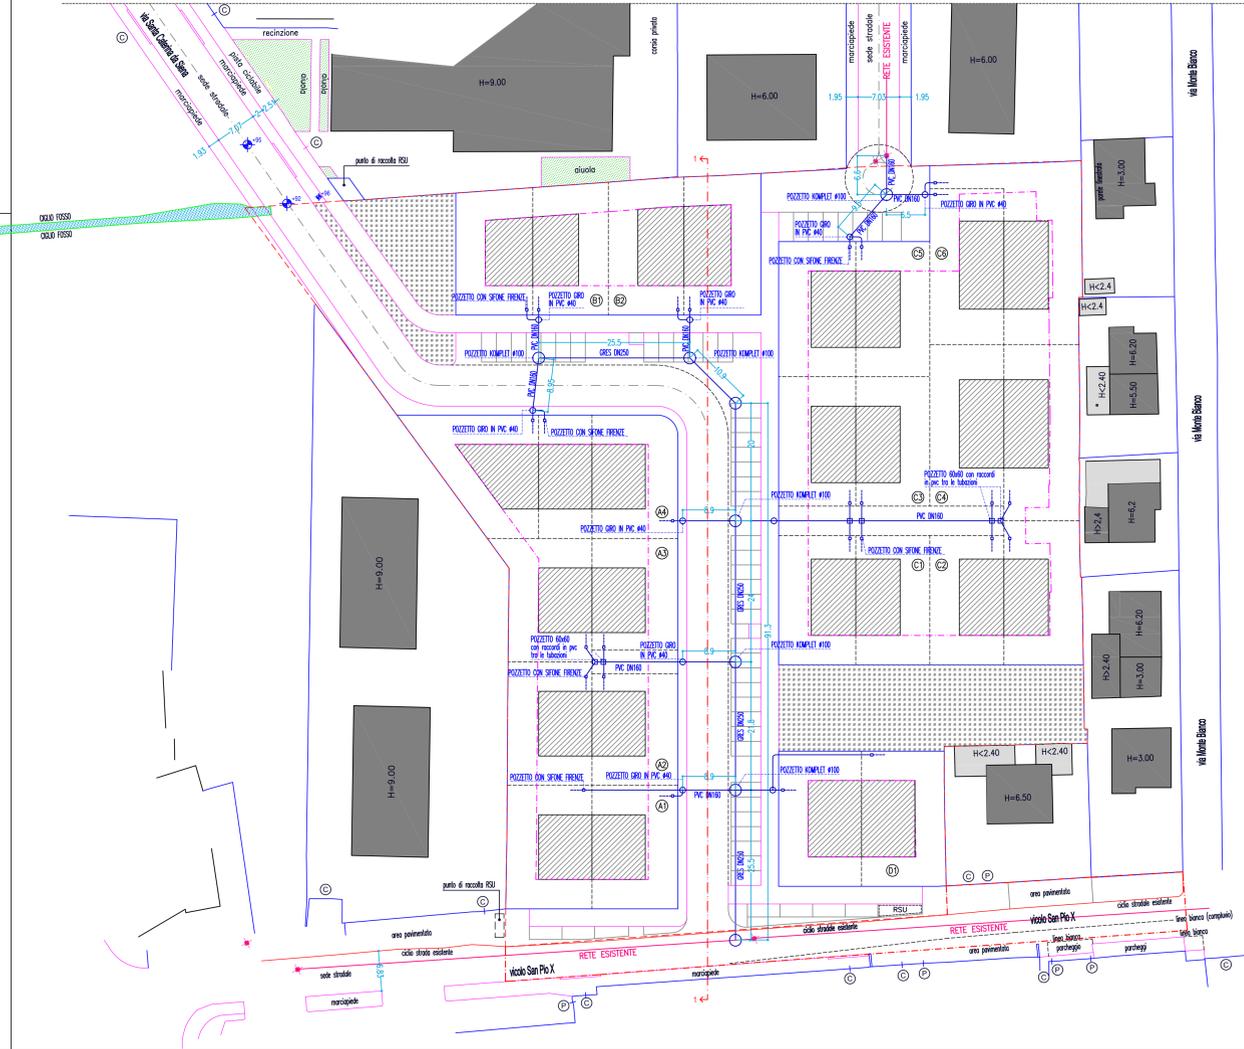
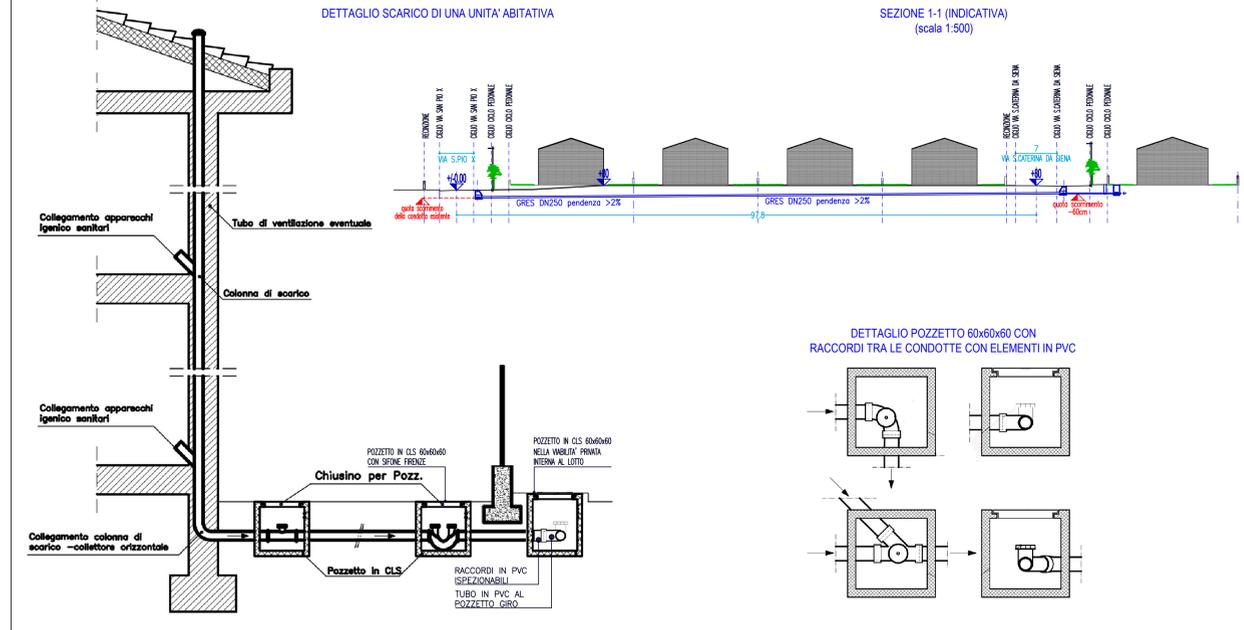


FOTO	DISEGNO

VAR. IN BASE AI FORI

IL PROGETTO ESECUTIVO DELLA RETE DI FOGNATURA SARÀ ESEGUITO SULLA BASE DEL RILIEVO DELLA RETE ESISTENTE E IN BASE ALLE INDICAZIONI / PRESCRIZIONI CHE VERRANNO DATE DALL'ENTE GESTORE. QUESTO ELABORATO RIPORTA UNO SCHEMA DI MASSIMA.