

PROGETTO DI PIANO URBANISTICO
C2/40
VARIANTE N. 1

COMUNE DI ALBIGNASEGO
localita' SAN GIACOMO

Tav. 5.3

Sezione stradale tipo


proprietà: CONSORZIO S. GIACOMO
via Risorgimento ,33
Albignasego

Il presidente _____

il tecnico: _____

progettista: arch. BENETTI MARTINA ..
via UMBERTO I° ,36 -35020- Casalsèrugo (PD)
tel. 049-643207 fax. 049-8749119 mail. benetti.studio@gmail.com

collaboratori: studio BENETTI
via UMBERTO I° ,36 -35020- Casalsèrugo (PD)
tel. 049-643207
studio TOGNON
via Roma ,226 -35020- Albignasego (PD)
tel. 049-8626188

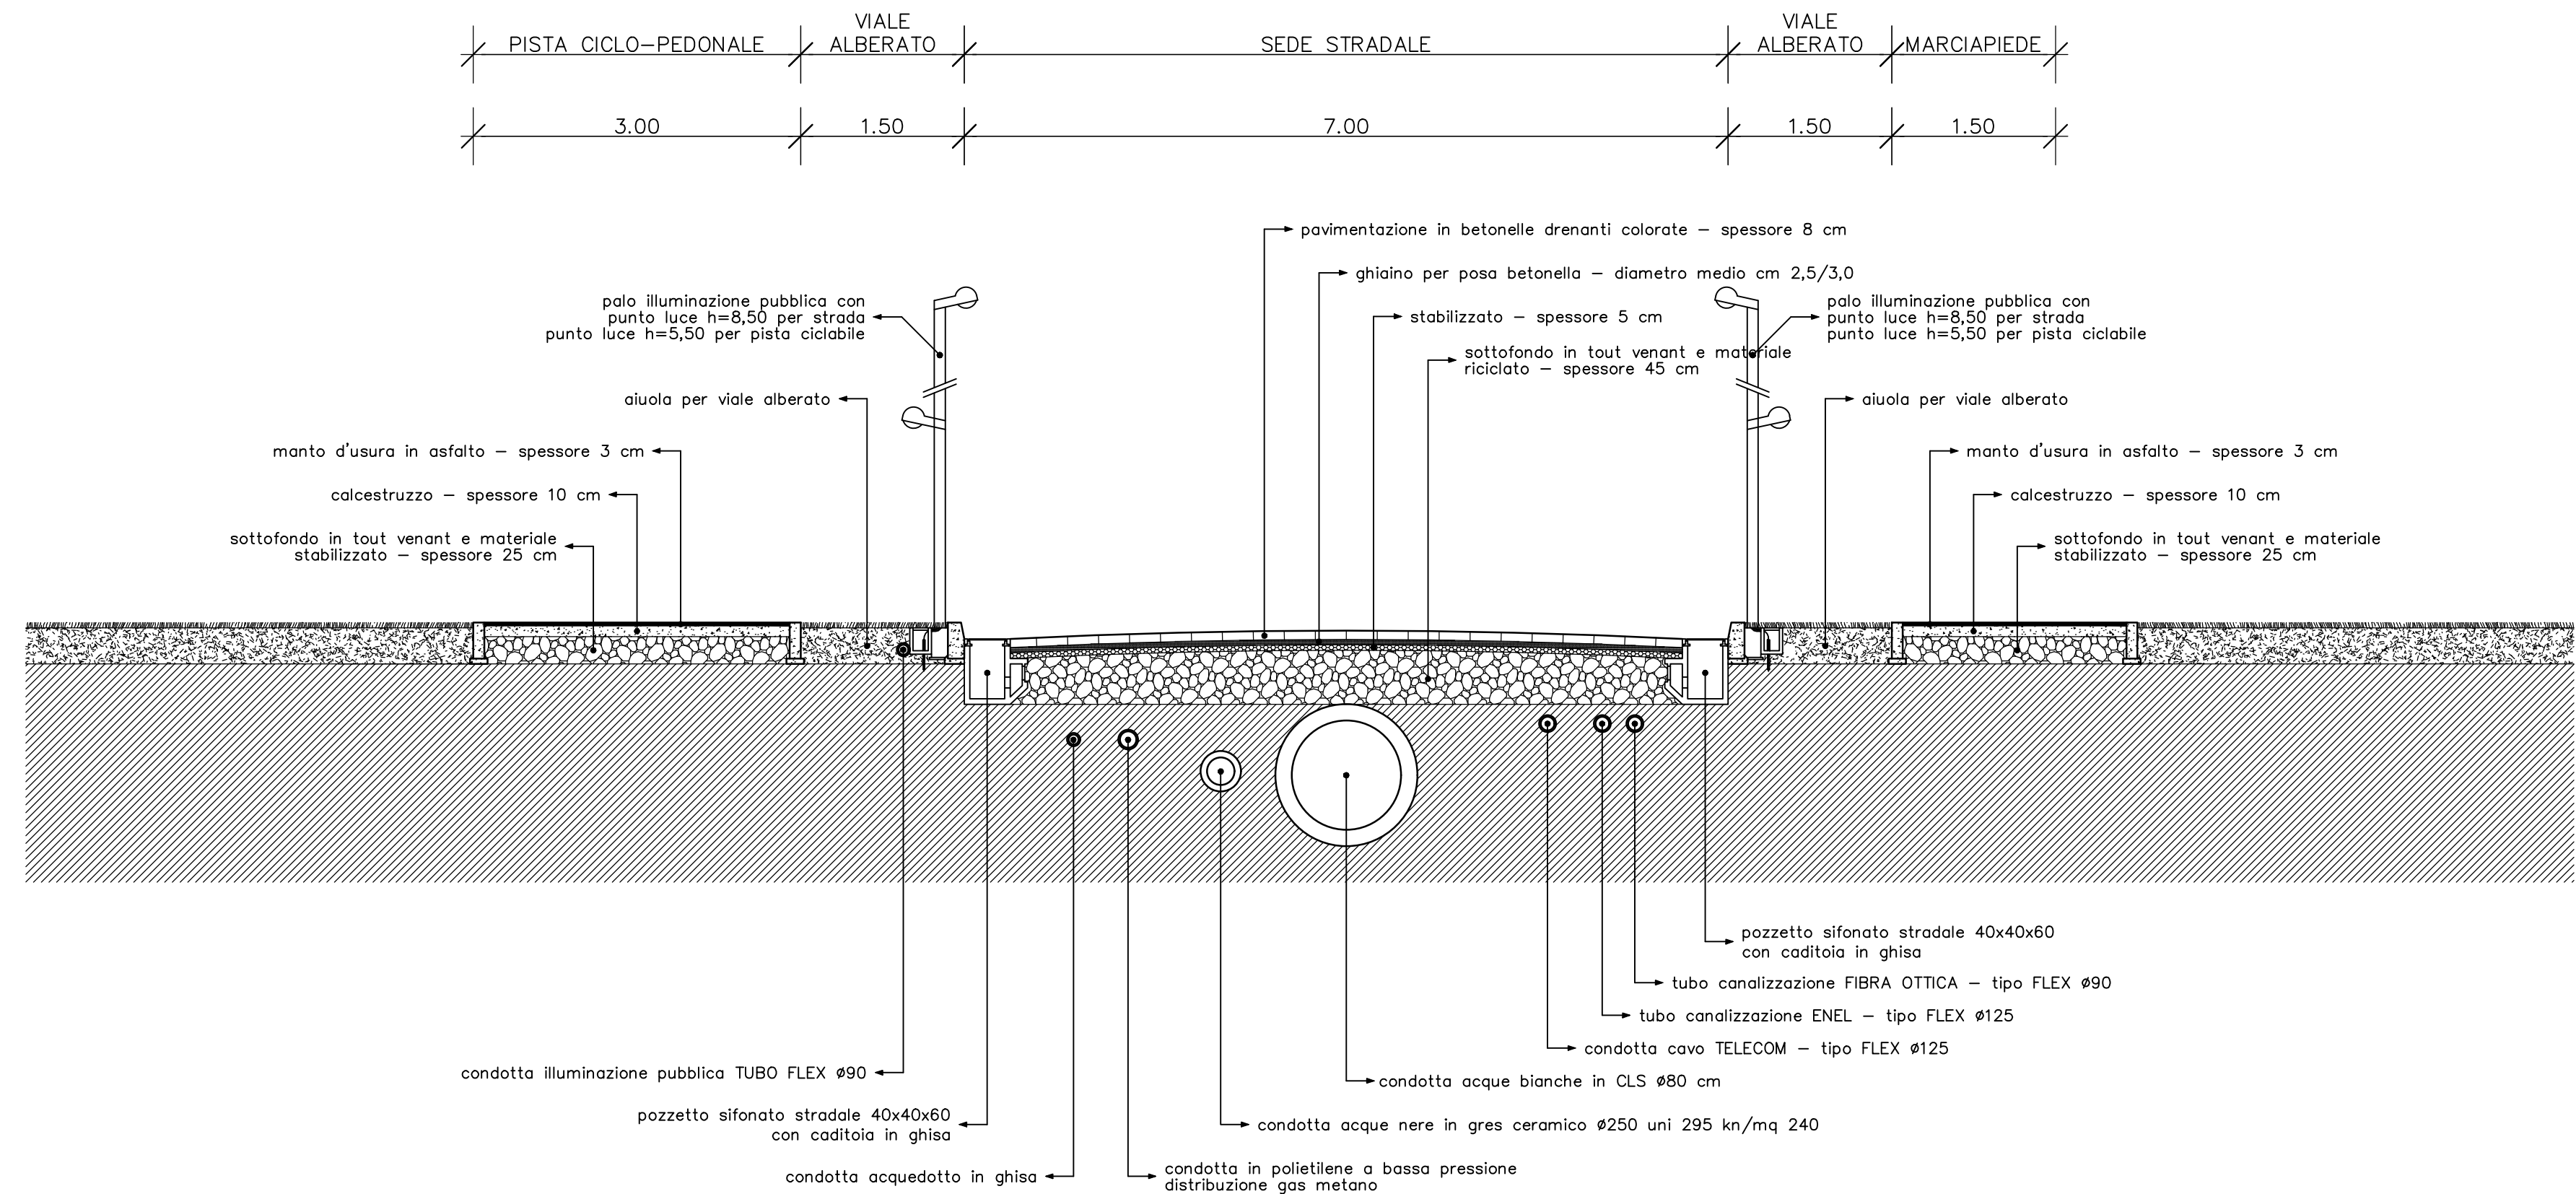

SEZIONE STRADALE TIPO - SCALA 1:50