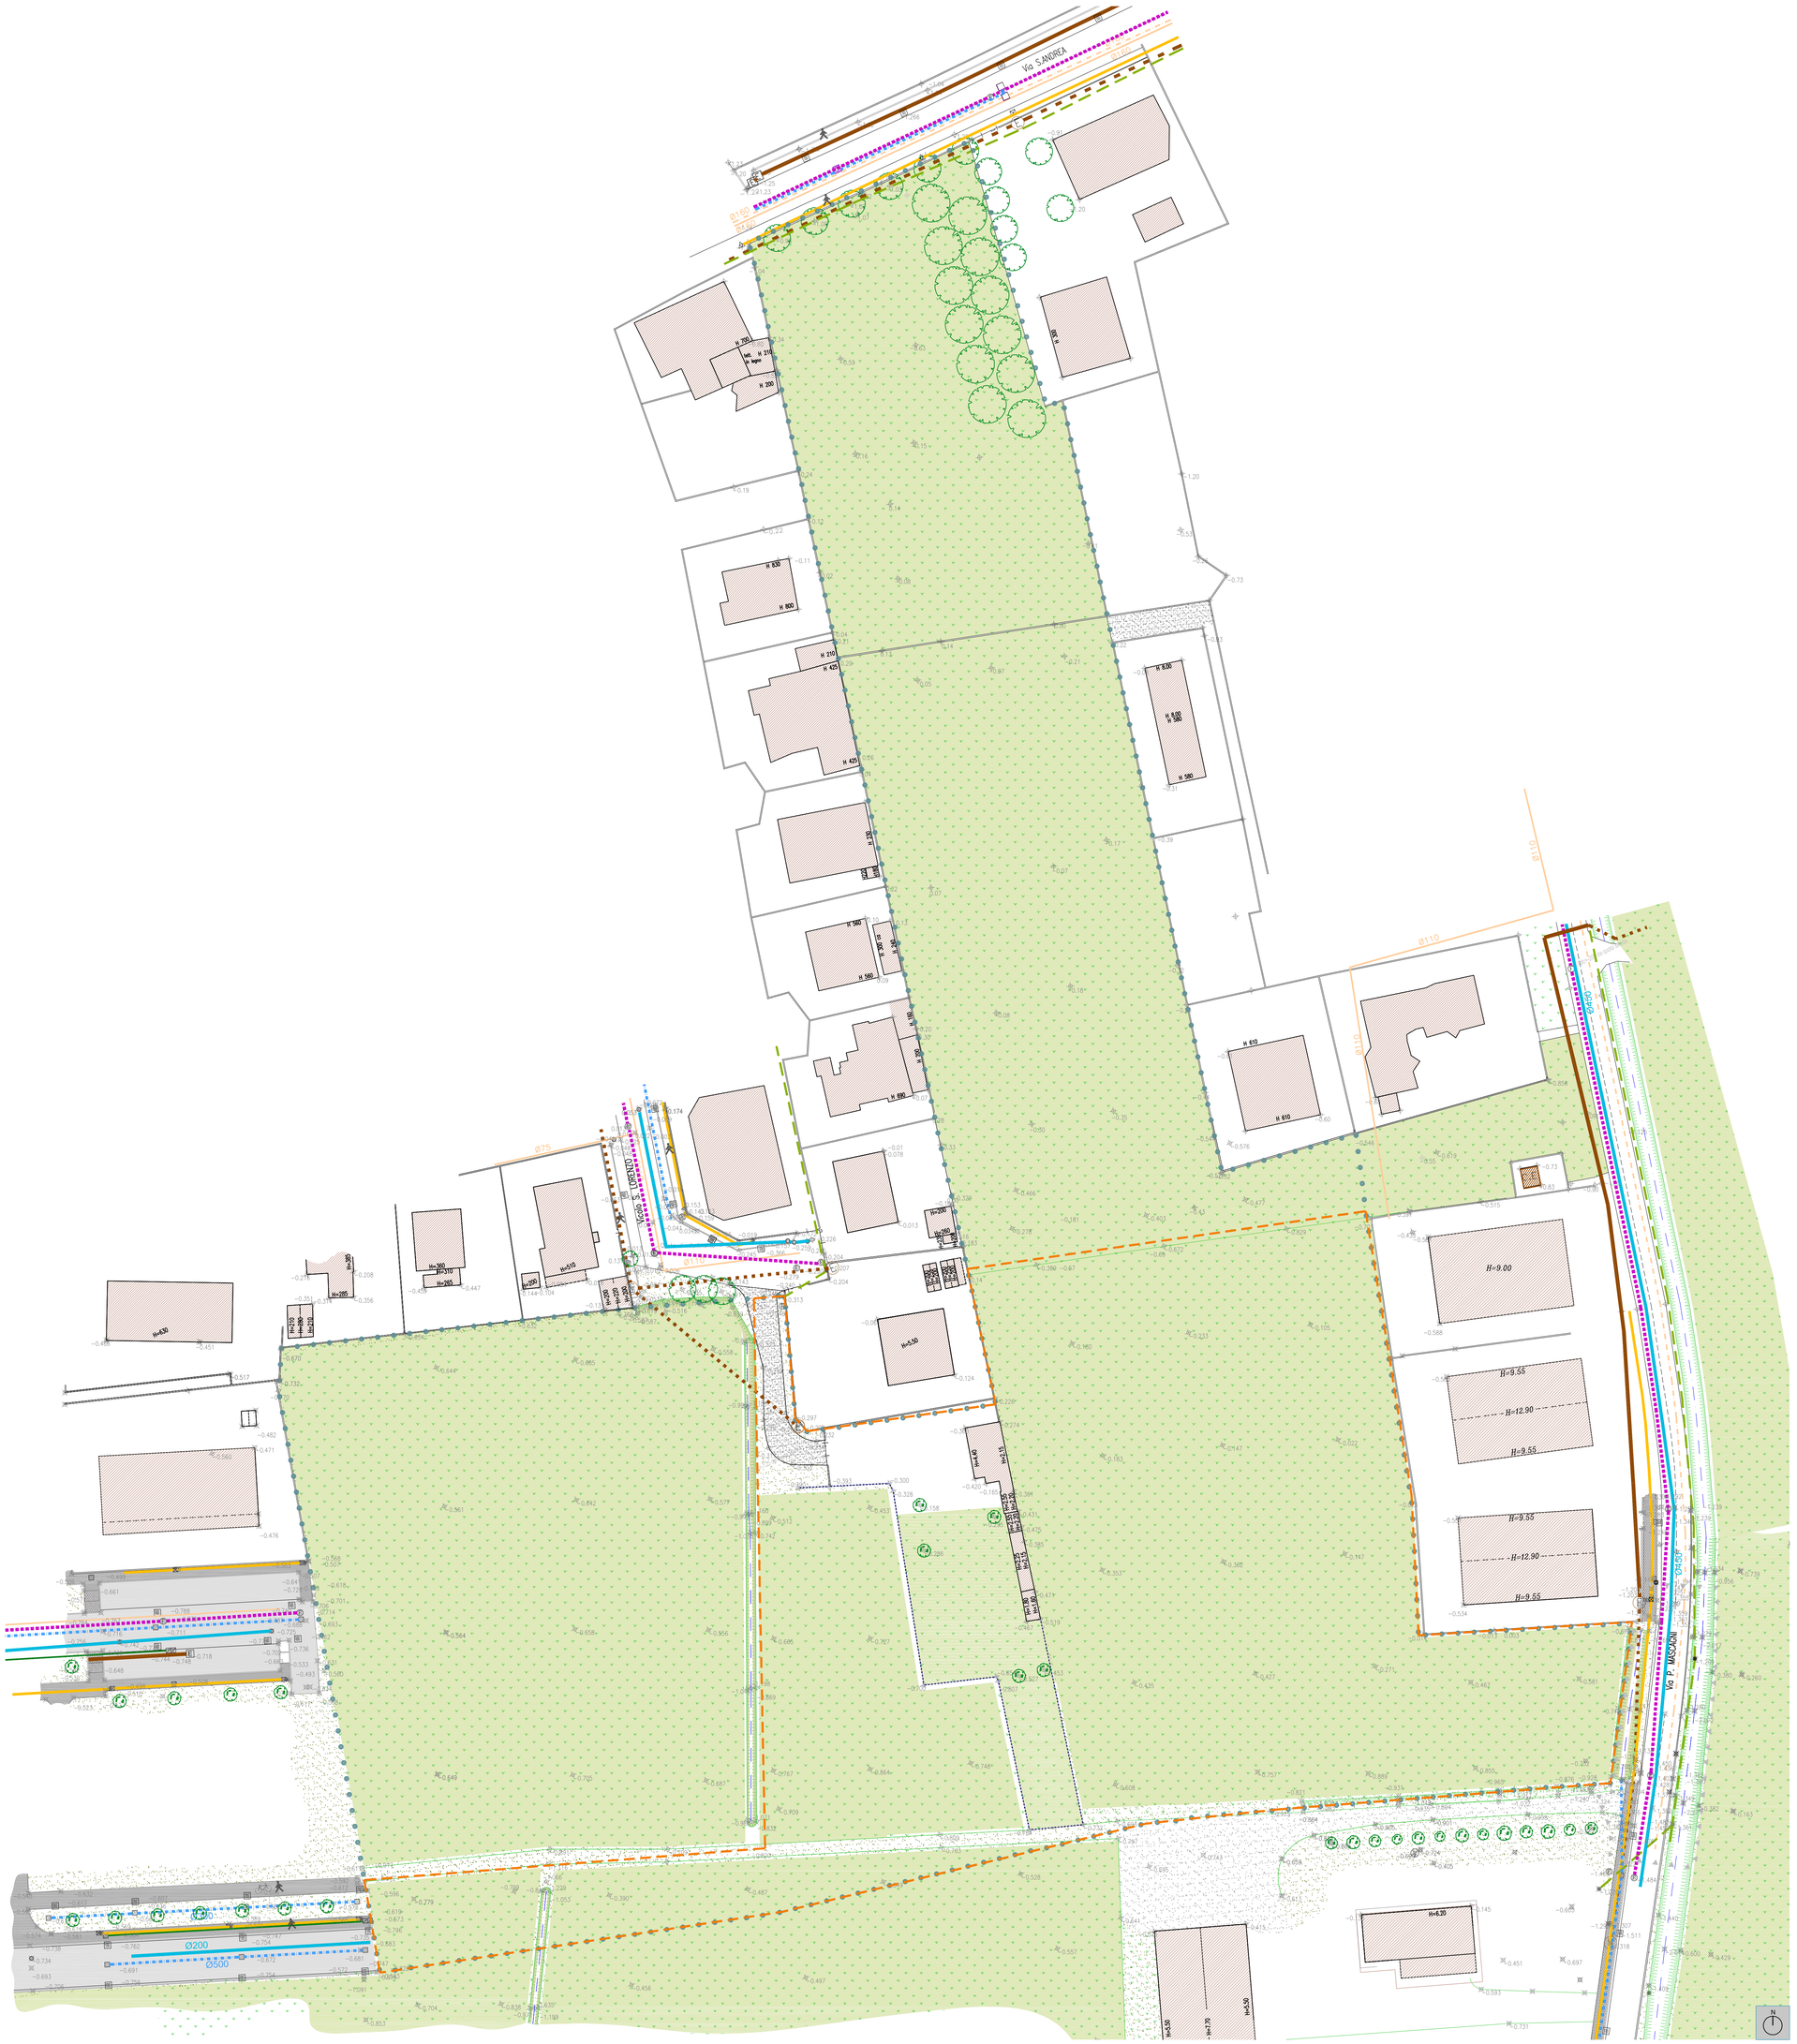


LEGENDA

- PERIMETRO DELL'AMBITO TERRITORIALE DELLA ZONA C2/49
- PERIMETRO STRALCIO I
- QUOTA ALTIMETRICA RELATIVA
- ASSE STRADA
- CIGLIO STRADA
- RECINZIONE PALI E RETE
- RECINZIONE ZOCCOLO CLS E RETE
- CORDONATE-LIMITE AIUOLA
- FOSSO
- COLTURA A SEMINATIVO
- GHIAINO
- PRATO
- FABBRICATI ESISTENTI
- MARCIAPIEDE IN BETONELLE
- ALBERI
- PERCORSO PEDONALE
- PERCORSO CICLOPEDONALE
- POZZETTO ACQUE NERE
- POZZETTO ACQUE BIANCHE
- CADITOIA STRADALE ACQUE BIANCHE
- POZZETTO ENEL
- PALO ENEL
- CABINA ENEL
- POZZETTO TELECOM
- COLONNINA TELECOM
- SARACINESCA ACQUEDOTTO
- LINEA PUBBLICA ESISTENTE ACQUE BIANCHE
- LINEA PUBBLICA ESISTENTE ACQUE NERE
- LINEA ENERGIA ELETTRICA BT ESISTENTE INTERRATA
- LINEA ENERGIA ELETTRICA BT ESISTENTE AEREA
- LINEA TELEFONICA INTERRATA ESISTENTE
- LINEA TELEFONICA AEREA ESISTENTE
- LINEA PUBBLICA ESISTENTE ACQUEDOTTO
- LINEA PUBBLICA ESISTENTE GASDOTTO (B.P.)
- LINEA PUBBLICA ESISTENTE GASDOTTO (A.P.)
- ILLUMINAZIONE PUBBLICA AEREA

COMUNE DI ALBIGNASEGO

# PIANO DI LOTTIZZAZIONE Z.T.O. C2-49 "LION SUD"

INDIRIZZO

VIA P.MASCAGNI
VICOLO S.LORENZO
VIA S.GIUSTINA

COMMITTENTE

BELLAVERE STEFANO .....
BERION MARIA GRAZIA .....
CESARO GINO .....
GALLINARO ANTONIO .....
SATTIN LUCIANO .....

SERIE

PROGETTO DEFINITIVO

OGGETTO

CARTOGRAFIA DI ANALISI: RILIEVO TOPOGRAFICO CON INDICAZIONE DEL PIANO QUOTATO, DELLE COSTRUZIONI, DEI MANUFATTI, DELLA RETE VIARIA, DELL'APPARATO VEGETALE E DELLA TOPONOMASTICA, DELLA LINEA ACQUEDOTTO, GASDOTTO, ACQUE BIANCHE E NERE, ENERGIA ELETTRICA, TELEFONIA ED ILLUMINAZIONE PUBBLICA

TAVOLA

U03

SCALA

1:500

0 5m 10m 15m 20m 25m


STUDIO INGEGNERE GIUSEPPE GHIRLANDA
VIA SANTO STEFANO, 10/B - 35020 ALBIGNASEGO - PD TEL. 0498625207
E-MAIL: INFO@STUDIOGHIRLANDA.COM - INFO@PEC.STUDIOGHIRLANDA.COM
SITO WEB: WWW.STUDIOGHIRLANDA.COM

GRUPPO DI LAVORO
INGEGNERE GIUSEPPE GHIRLANDA
ARCHITETTO GIADA BARISON


| | | | |
|---|---|---|---|
| ELA NO. 10/12 | U15 | 03 | 003 |
| SUSTITUTO | | | |
| DIRETTORE | G.B. | | |
| DATA | 12 | 10 | 16 |


A TERMINI DI LEGGE CI RISERVIAMO LA PROPRIETA' DI QUESTO DISEGNO CON DIVIETO DI RIPRODURLO O DI RENDERLO COMUNQUE NOTO A TERZI.