



COMUNE DI  
ALBIGNASEGO

PIANO DI LOTTIZZAZIONE  
Z.T.O. C2-49  
"LION SUD"  
STRALCIO I

INDIRIZZO  
VIA P.MASCAGNI  
VICOLO S.LORENZO  
VIA S.GIUSTINA

COMITENTE  
BELLAVERE STEFANO .....  
BERION MARIA GRAZIA .....  
CESARO GINO .....  
GALLINARO ANTONIO .....  
SATTIN LUCIANO .....

SERIE  
PROGETTO DEFINITIVO

OGGETTO  
CARTOGRAFIA DI PROGETTO:  
SEZIONI E PROFILI REGOLATORI

TAVOLA  
**UII**

SCALA  
1:300  
0 5 10 15 20 25

STUDIO INGEGNERE GIUSEPPE GHIRLANDA  
VIA SANTO STEFANO, 10/B - 35020 ALBIGNASEGO - PD TEL. 0498625207  
E-MAIL: INFO@STUDIOGHIRLANDA.COM - INFO@PEC.STUDIOGHIRLANDA.COM  
SITO WEB: WWW.STUDIOGHIRLANDA.COM


GRUPPO DI LAVORO  
INGEGNERE GIUSEPPE GHIRLANDA  
ARCHITETTO GIADA BARISON

ELABORATO	UI5	03	011
POSIZIONE			
DISEGNATO	G.B.		
DATA	12	10	16


A TERMINI DI LEGGE CI RISERVIAMO LA PROPRIETA' DI QUESTO DISEGNO CON DIVIETO DI RIPRODURLO O DI RENDERSLO COMUNQUE NOTO A TERZI.



SEZIONE PROFILO OVEST-EST

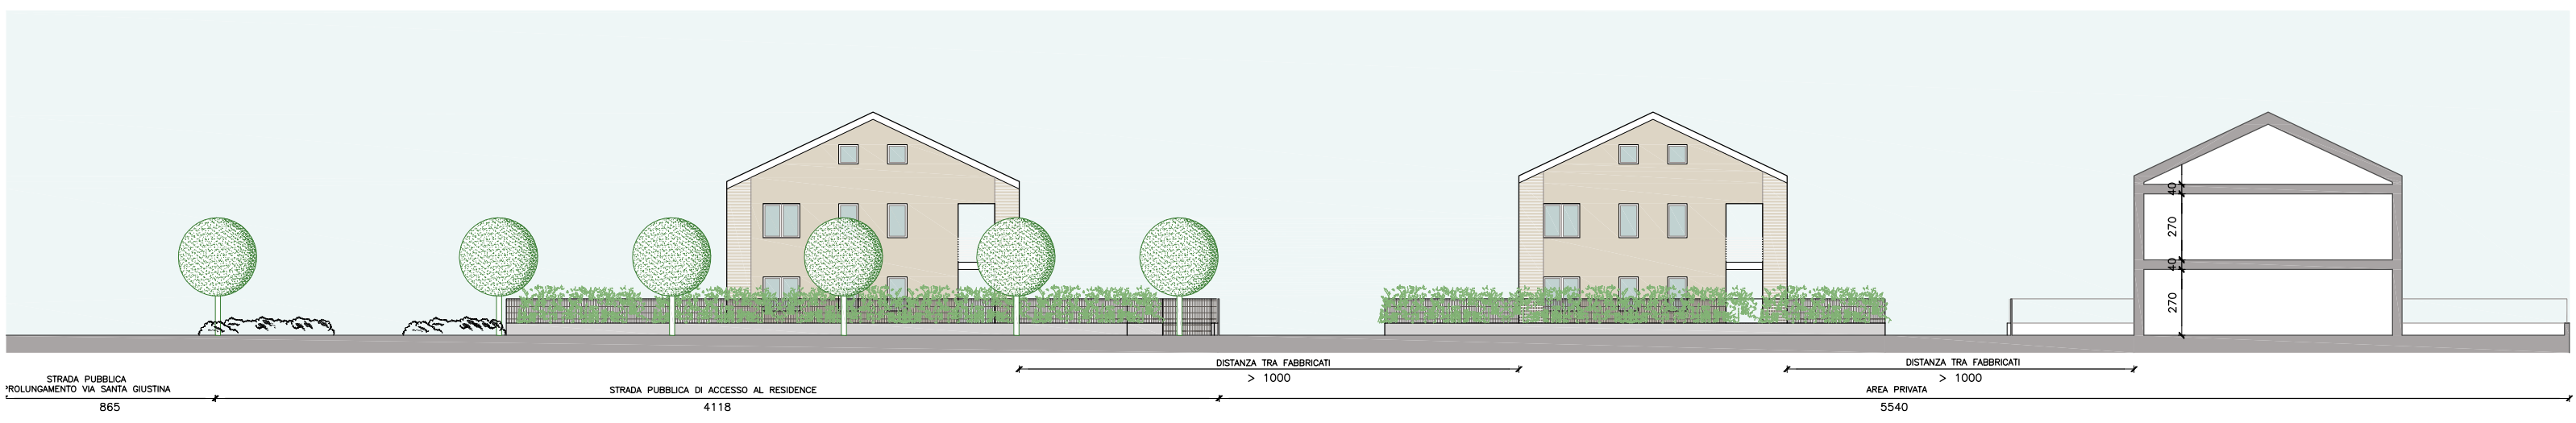

SEZIONE PROFILO SUD-NORD

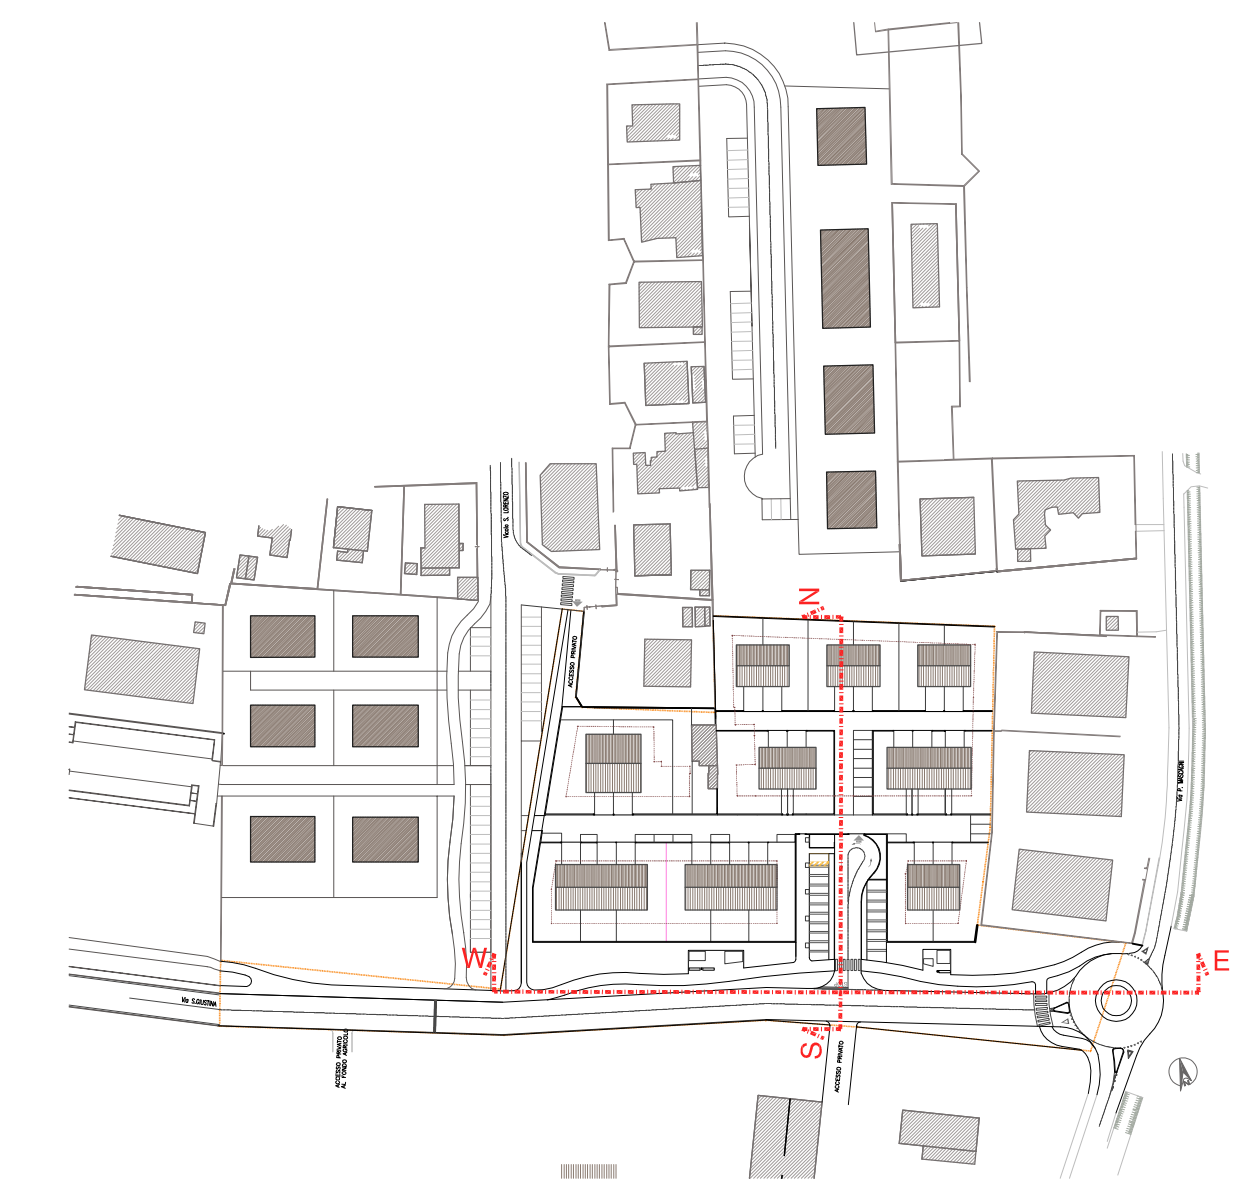

ESEGUITO CON AUTOCAD L'2011 SU LICENZA AUTODESK