


PLANIMETRIA GENERALE AREA A VERDE OVEST

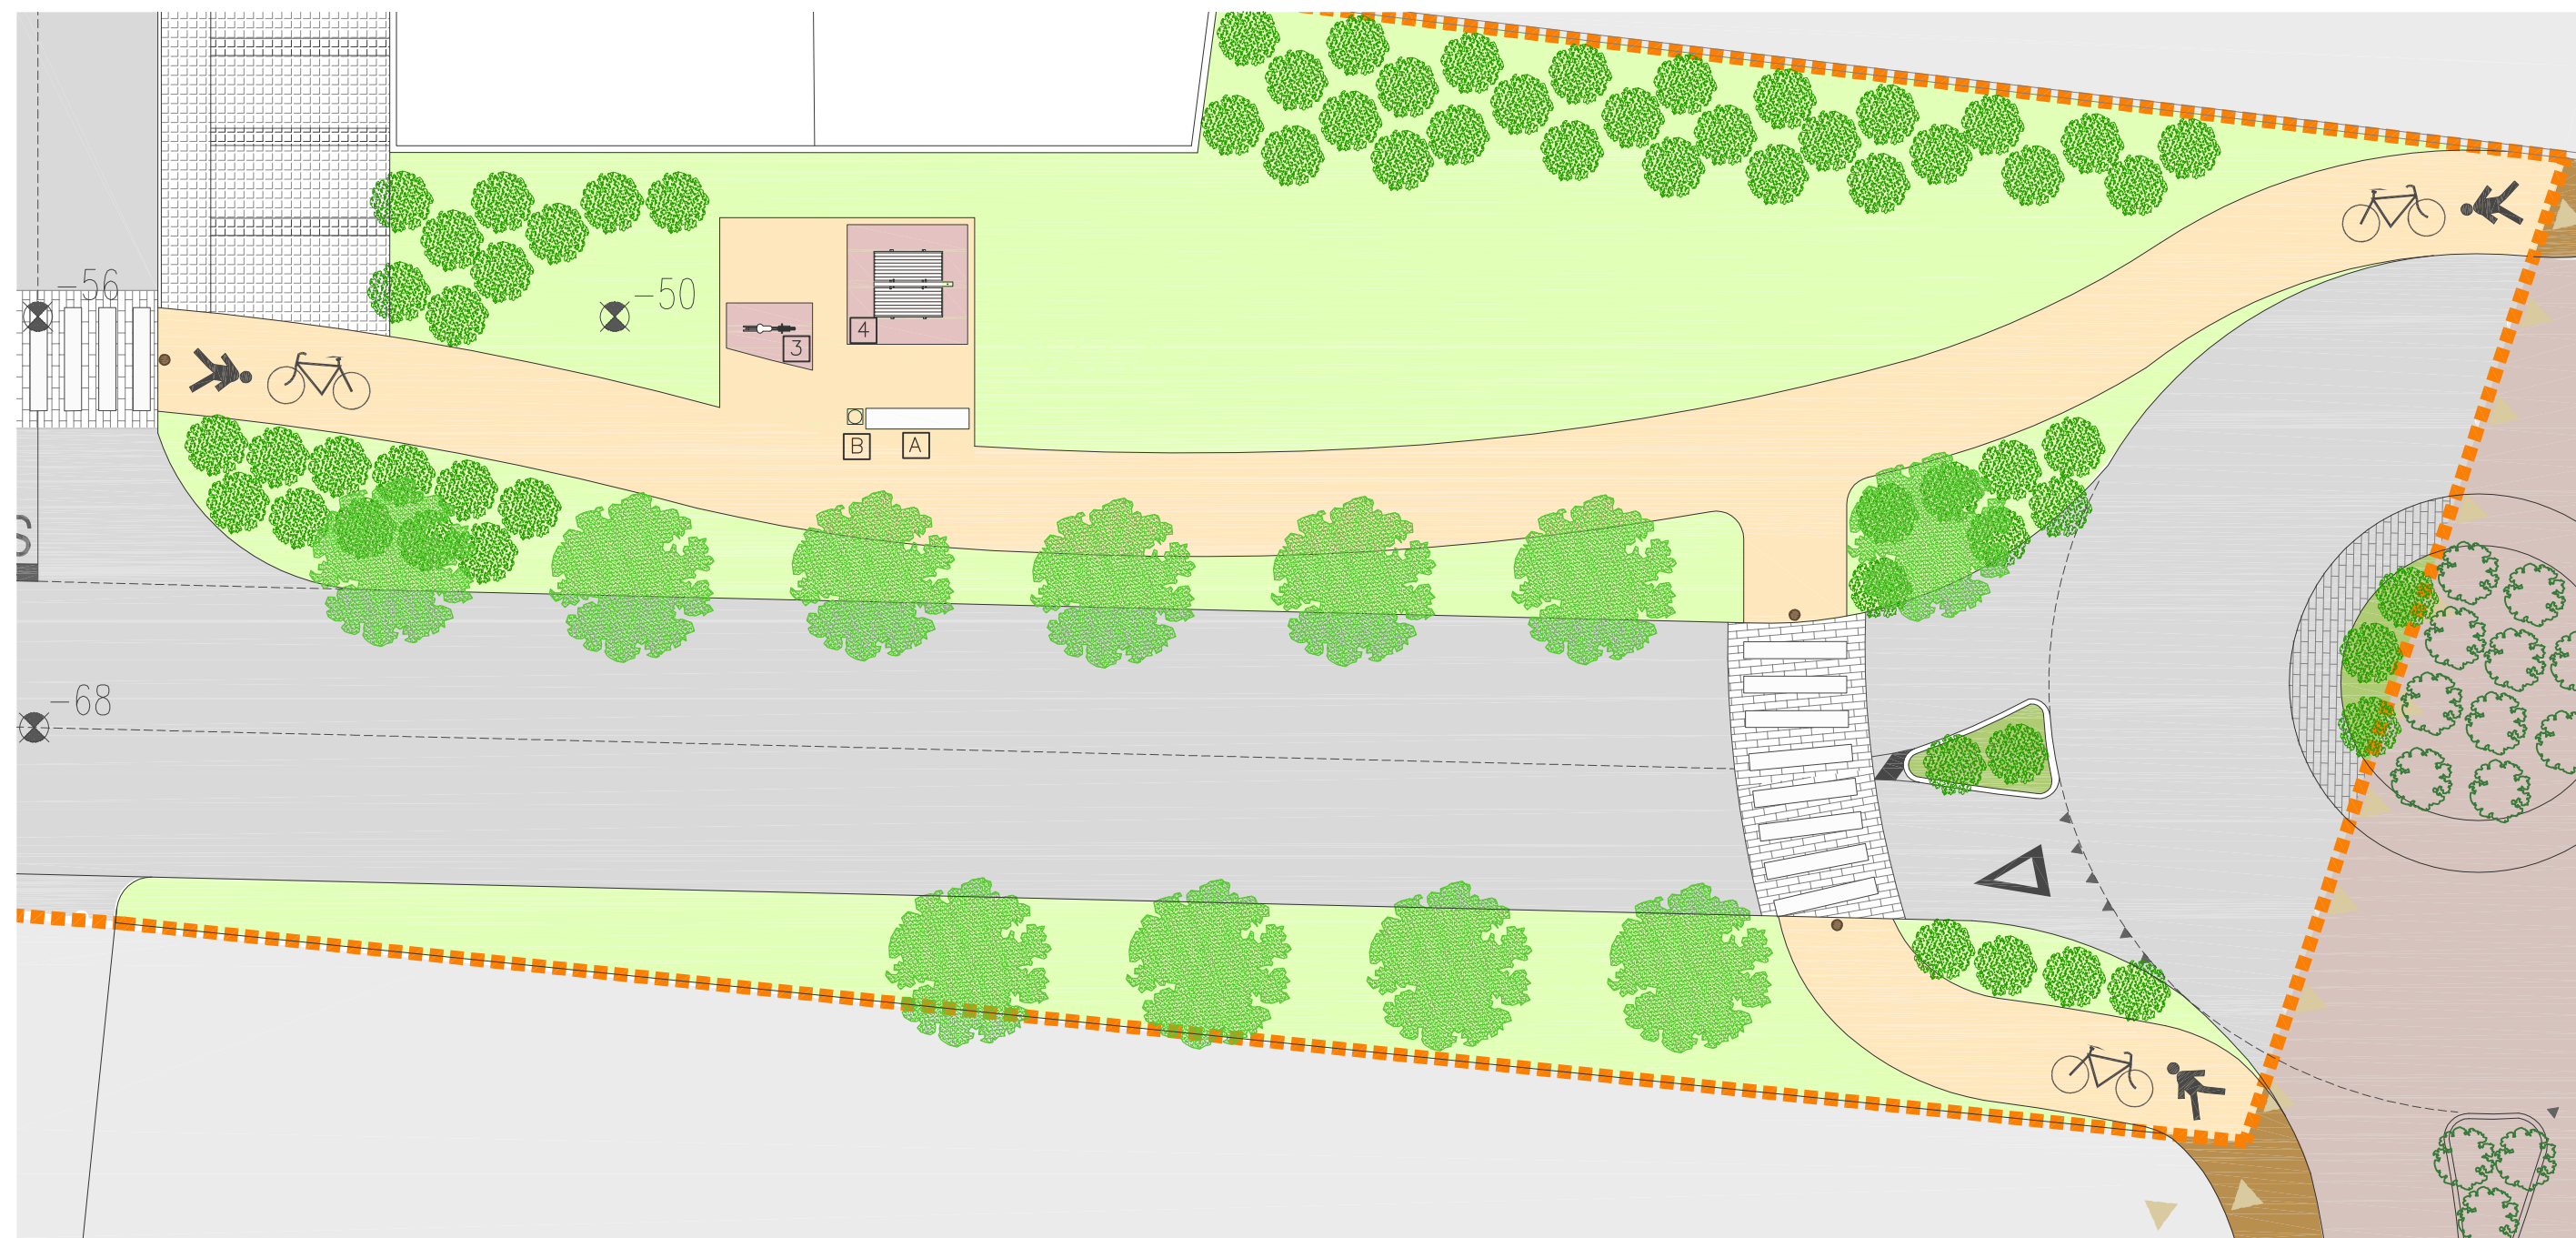

- LEGENDA STRALCIO 1**
- PERIMETRO STRALCIO 1
  - SEDE STRADALE IN CONGLOMERATO BITUMINOSO
  - ATTRAVERSAMENTI PEDONALI CON PAVIMENTAZIONE REALIZZATA CON SISTEMA STREET-PRINT
  - PERCORSO PEDONALE IN MASSETTO COLORATO COLORE OCRA
  - PERCORSO CICLOPEDONALE IN MASSETTO COLORATO COLORE OCRA
  - AREA A VERDE PUBBLICO
  - AREA A VERDE DI ARREDO DELLA STRADA E DEI PARCHEGGI
  - AREA A VERDE DI ARREDO DESTINATA A FUTURA SEDE STRADALE (STRALCIO 3)
  - FILARI DI ALBERI AD ALTO FUSTO DI PROGETTO
  - PALETTI DISSUASORI
  - AREA DI SOSTA E MANOVRA PARCHEGGIO PUBBLICO IN MASSELLI AUTOBLOCCANTI



PLANIMETRIA GENERALE AREA A VERDE OVEST

**LEGENDA VARIETA' SPECIE BOTANICHE**

VARIETA' ESSENZE ARBOREE previste in quantità superiore a 40 unità/ha

**ALBERI**

- A1: AESCULUS HIPPOCASTANUM
- A2: ARBUTUS UNEDO
- A3: CATALPA BIGNONIOIDES
- A4: FRAXINUS ORNUS
- A5: LIRIODENDRON TULIPIFERA
- A6: MALUS FLORIBUNDA
- A7: QUERCUS ILEX
- A8: SOPHORA JAPONICA
- A9: TILIA EUROPAEA

VARIETA' ESSENZE ARBUSTIVE previste in quantità superiore a 60 unità/ha

**CESPUGLI - ARBUSTI**

- C1: CISTUS IN VARIETA'
- C2: COTONEASTER LACTEUS
- C3: ELEAGNUS EBBINGEI
- C4: ROSMARINUM OFFICINALIS
- C5: ROSMARINUM PROSTRATUS
- C6: SPIRAEA CANESCENS
- C7: VIBURNI IN VARIETA' (OPULUS, PPLICATUM, CARLESII)

**ROSE**

- R1: ROSA RUGOSA IN VARIETA'
- R2: ROSA CHINENSIS MUTABILIS
- R3: ROSA SNOW CARPET

**VARIETA' ERBACEE PERENNI**

- E1: BERGENIA CORDIFOLIA
- E2: GERANIUM SYLVATICUM
- E3: CAREX STRICTA AUREA
- E4: HYPERICUM CALYGINUM
- E5: HELLEBORUS NIGER
- E6: HELLEBORUS ORIENTALIS
- E7: IRIS GERMANICA/VARIETA'
- E8: MALVA MOSCATA
- E9: PENNISETUM VILLOSUM

**LEGENDA ATTREZZATURE AREA A VERDE**

- PANCA
- CESTINO

**LEGENDA ATTREZZATURE PER IL GIOCO**

- ALTALENA
- TORRETTA IN LEGNO CON SCIVOLO
- GIOCO A MOLLA
- CAPANNA



COMUNE DI  
ALBIGNASEGO

PIANO DI LOTTIZZAZIONE  
Z.T.O. C2-49  
"LION SUD"  
STRALCIO I

INDIRIZZO  
VIA P.MASCAGNI  
VICOLO S.LORENZO  
VIA S.GIUSTINA

COMITENTE  
BELLAVERE STEFANO .....  
BERION MARIA GRAZIA .....  
CESARO GINO .....  
GALLINARO ANTONIO .....  
SATTIN LUCIANO .....

SERIE  
PROGETTO DEFINITIVO

OGGETTO  
CARTOGRAFIA DI PROGETTO:  
PLANIMETRIA GENERALE CON  
INDICAZIONE DELLE  
SISTEMAZIONI A VERDE, DELLE  
SPECIE ARBOREE ED ARBUSTIVE,  
DEGLI ARREDI E DELLE  
ATTREZZATURE PER IL GIOCO

TAVOLA  
**U12**

SCALA  
1:200

STUDIO INGEGNERE GIUSEPPE GHIRLANDA  
VIA SANTO STEFANO, 10/B - 35020 ALBIGNASEGO - PD TEL. 0498625207  
E-MAIL: INFO@STUDIOGHIRLANDA.COM - INFO@PEC.STUDIOGHIRLANDA.COM  
SITO WEB: WWW.STUDIOGHIRLANDA.COM

GRUPPO DI LAVORO  
INGEGNERE GIUSEPPE GHIRLANDA  
ARCHITETTO GIADA BARISON



A. TERMINI DI LEGGE CI RISERVIAMO LA PROPRIETA' DI QUESTO DISEGNO CON DIVIETO DI RIPRODURLO O DI RENDERLO COMIUNQUE NOTO A TERZI.

ES	U15	03	013
PROGETTO			
DISEGNO			
DA	12	10	16