



Percorso pedonale alberato	Area di sosta	Area di manovra	Sede stradale	Area di manovra	Area di sosta
pavimentazione in massetto in cls	pavimentazione drenante in masselli in cls		pavimentazione in conglomerato bituminoso	pavimentazione drenante in masselli in cls	
-0,0	-0,4	-0,2	-0,7	-0,4	-0,4
350	520	153	700	153	520

PIANTA - SEZIONE W1-E1  
SCALA 1:100

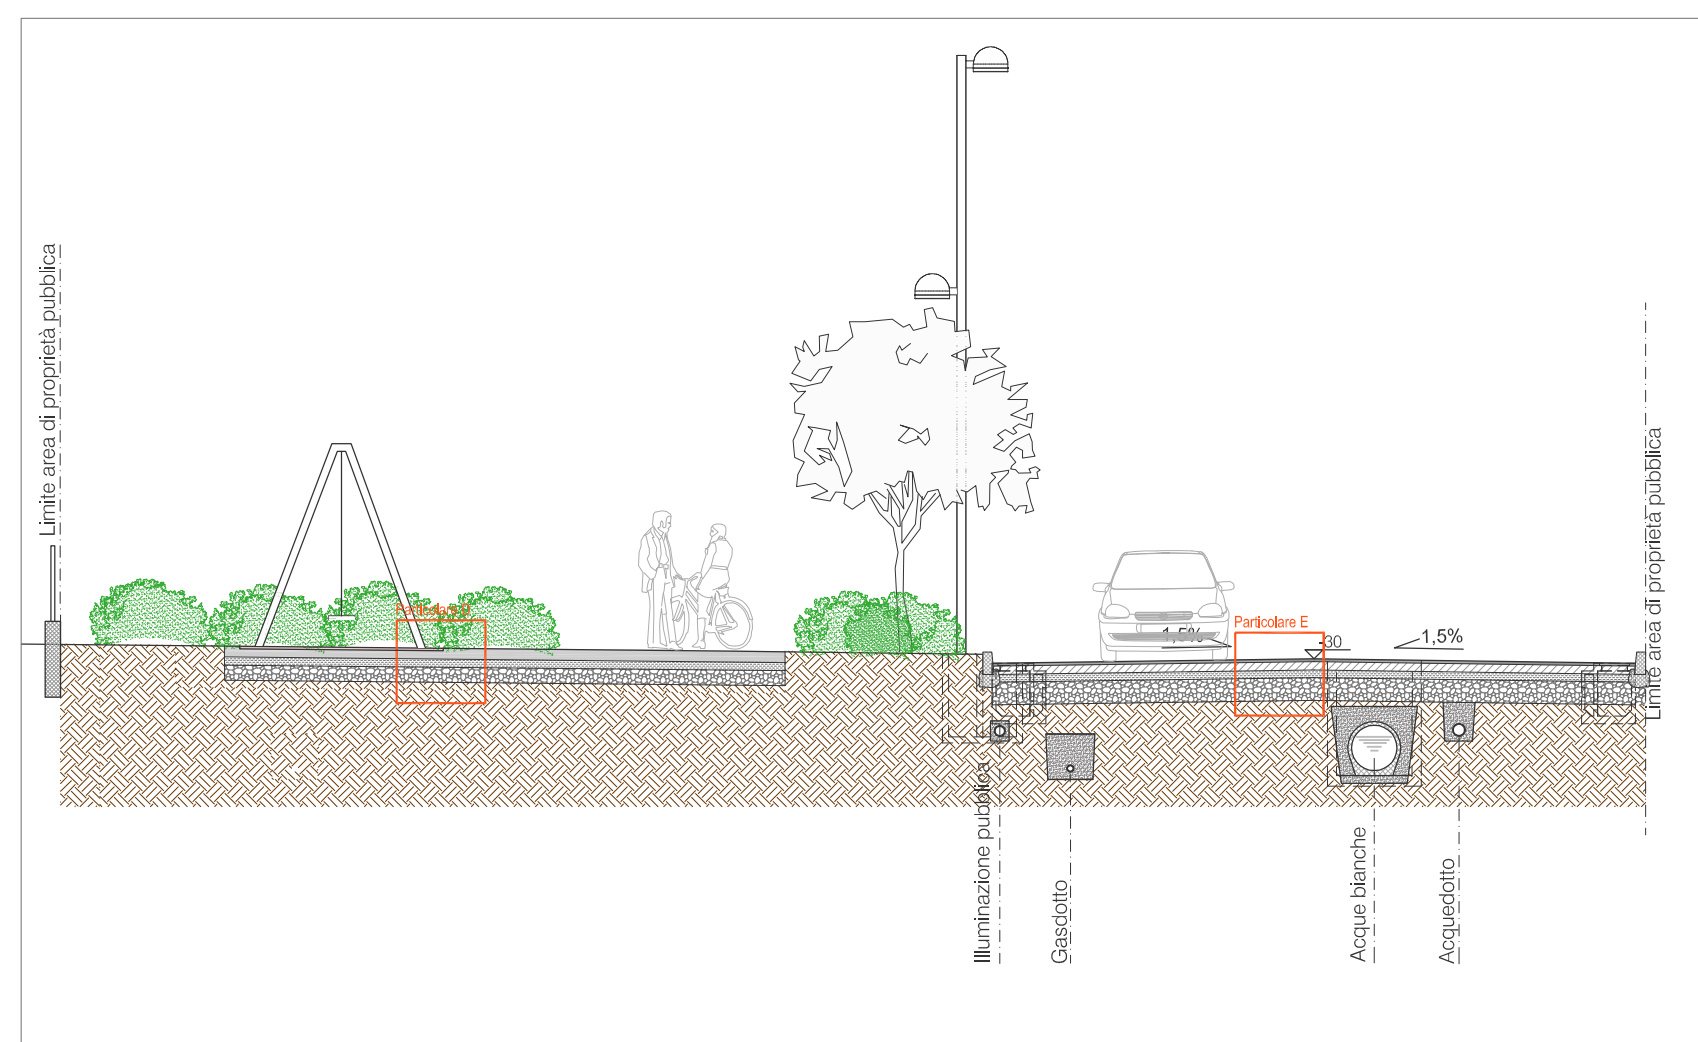


Area a verde	Area giochi	Percorso pedonale alberato	Area a verde	Sede stradale
prato fiorito	pavimentazione antitrauma in gomma pavimentazione in massetto in cls	pavimentazione in massetto in cls	prato fiorito	pavimentazione in conglomerato bituminoso
-0,1	-0,4	-0,2	-0,5	-0,7
217	289	150	274	850

PIANTA - SEZIONE N1-S1  
SCALA 1:100

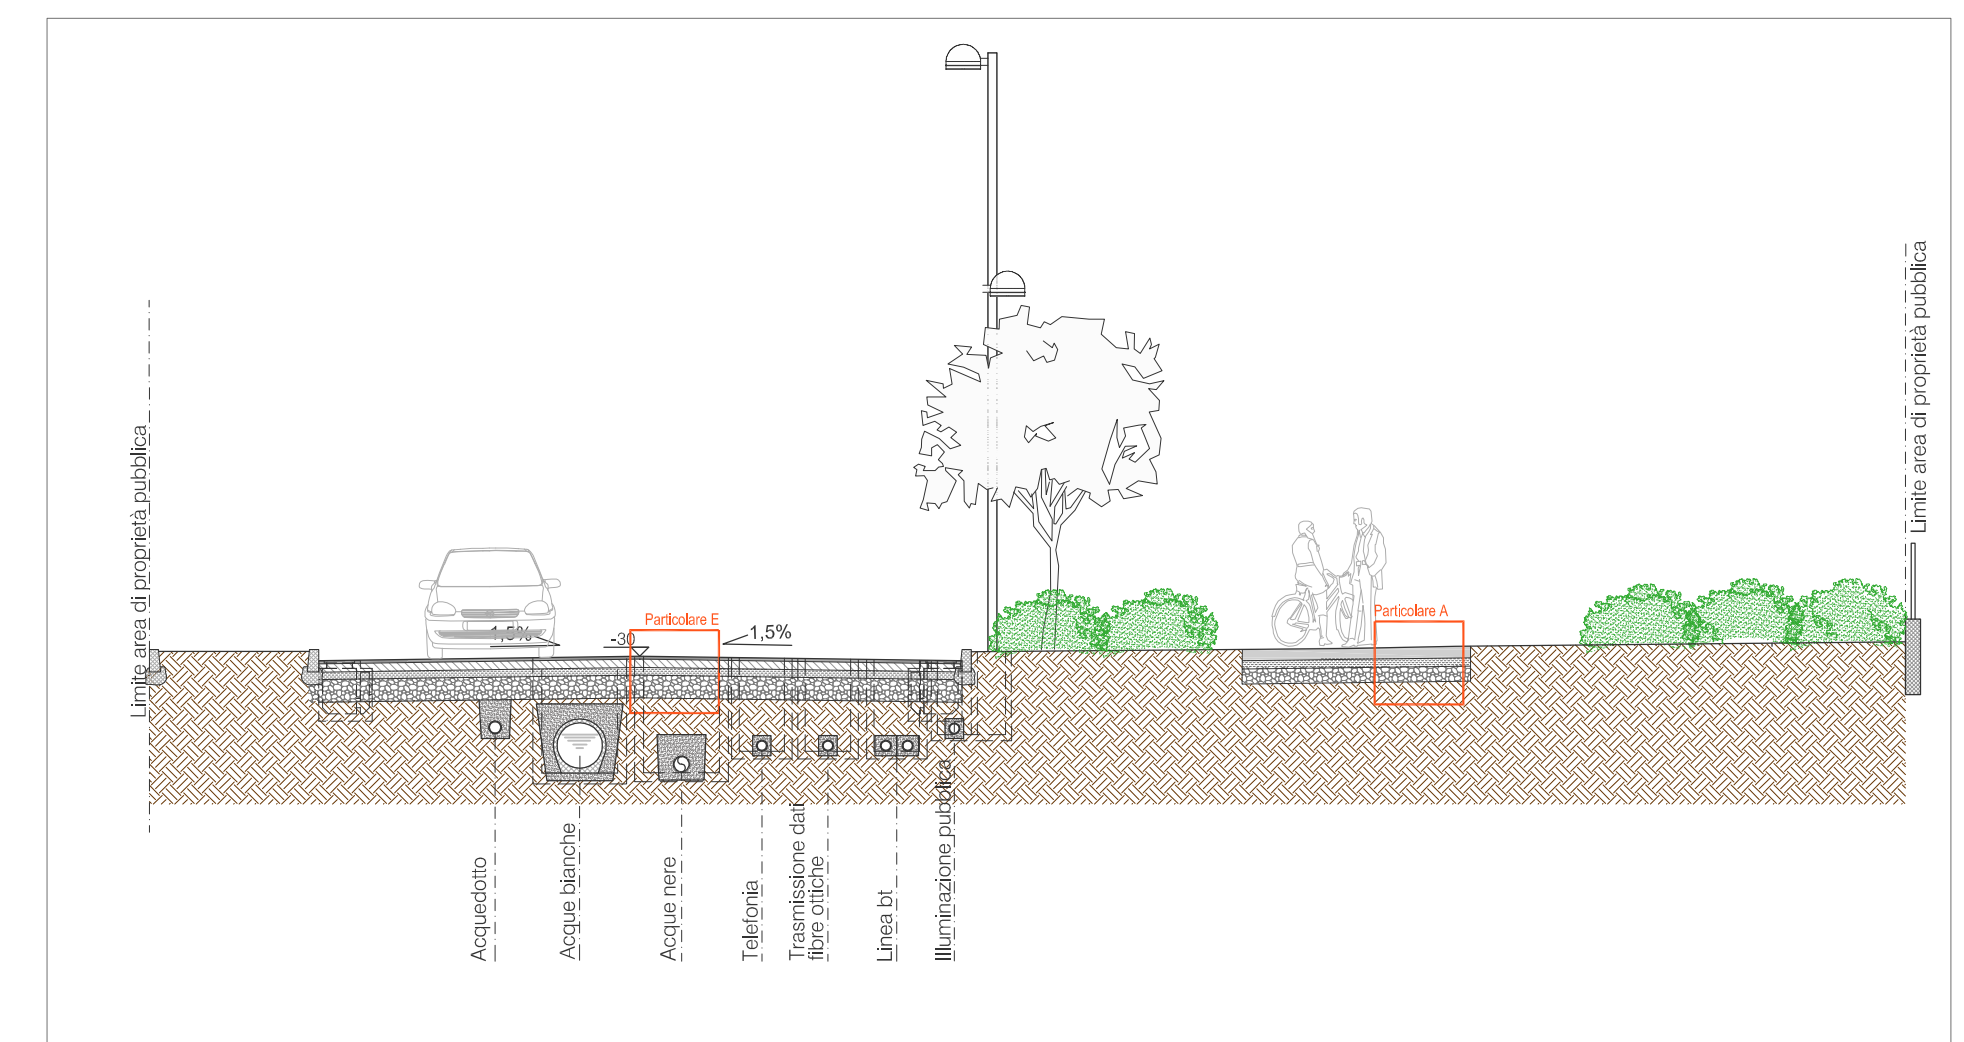


Area a verde	Sede stradale	Area a verde	Percorso pedonale alberato	Area a verde
prato fiorito	pavimentazione in conglomerato bituminoso	prato fiorito	pavimentazione in massetto in cls	prato fiorito
-0,0	-0,7	-0,5	-0,1	-0,2
212	850	384	300	575

PIANTA - SEZIONE S2-N2  
SCALA 1:100

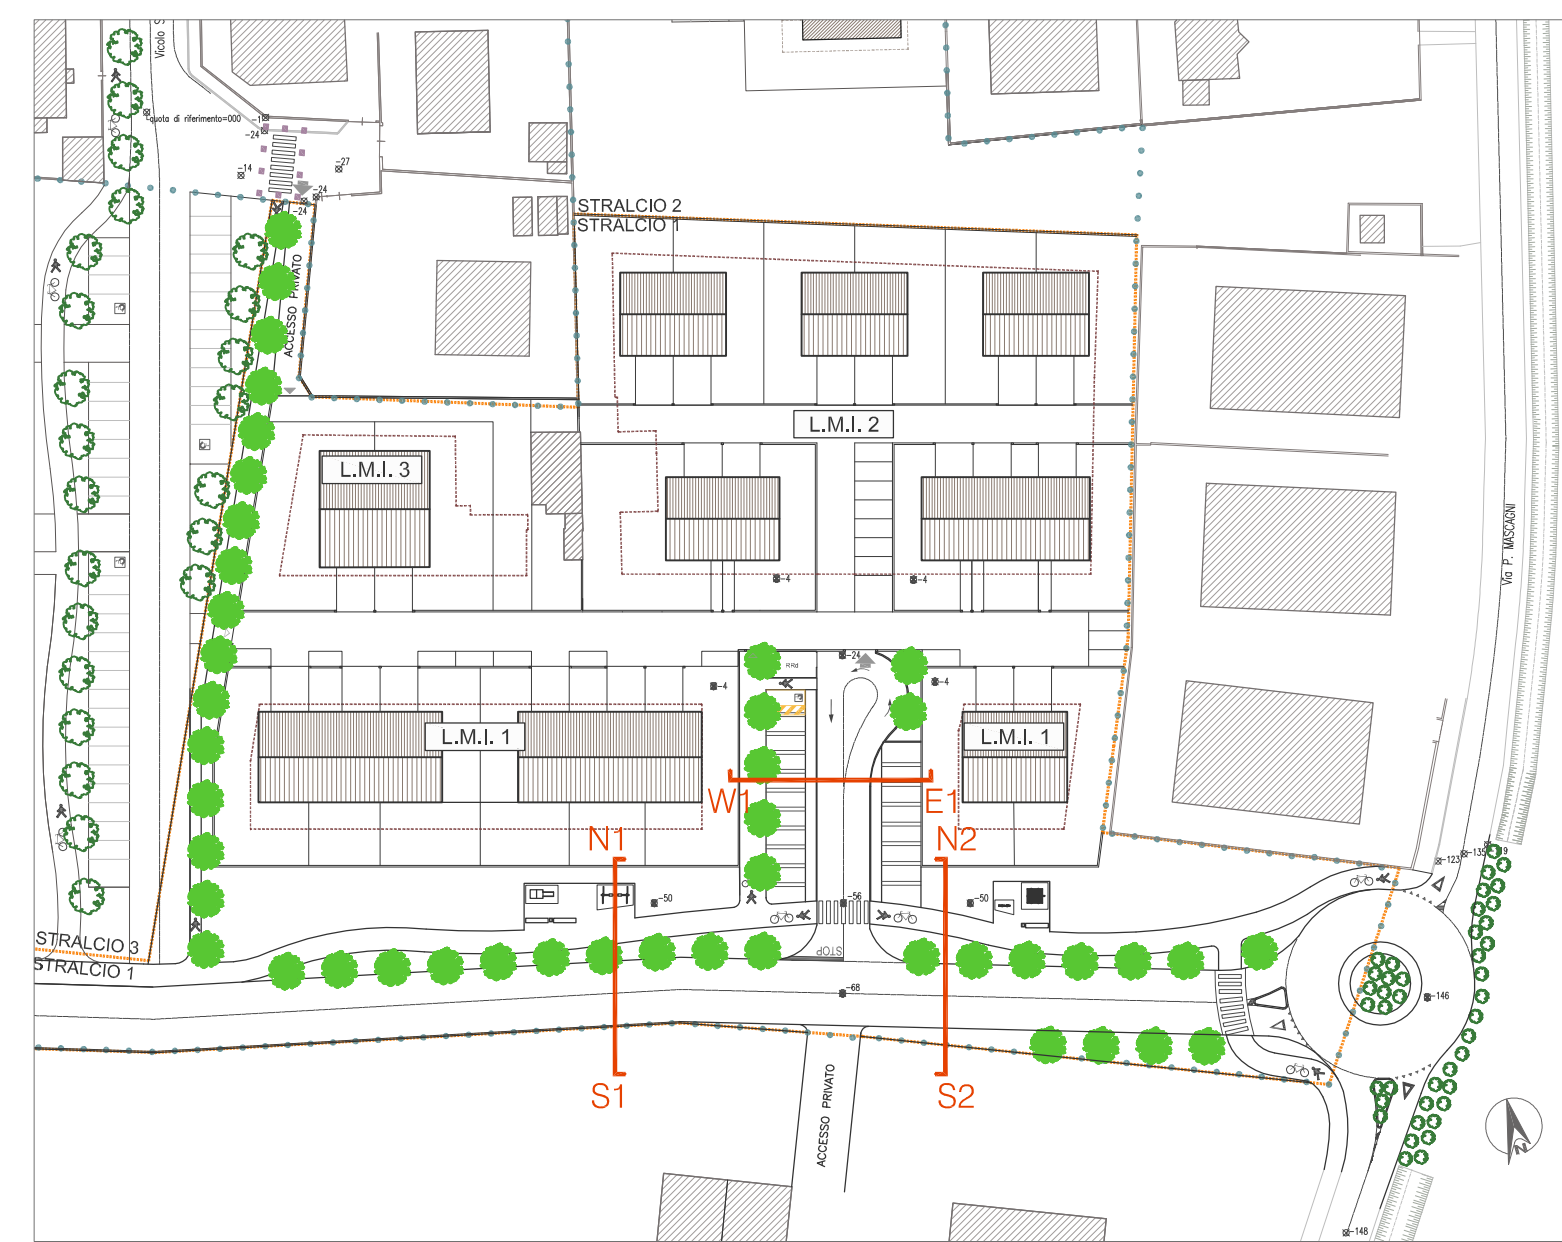


ESTRATTO PLANIMETRIA GENERALE STRALCIO 1  
SCALA 1:1000


PARTICOLARI TIPO CONDOTTE

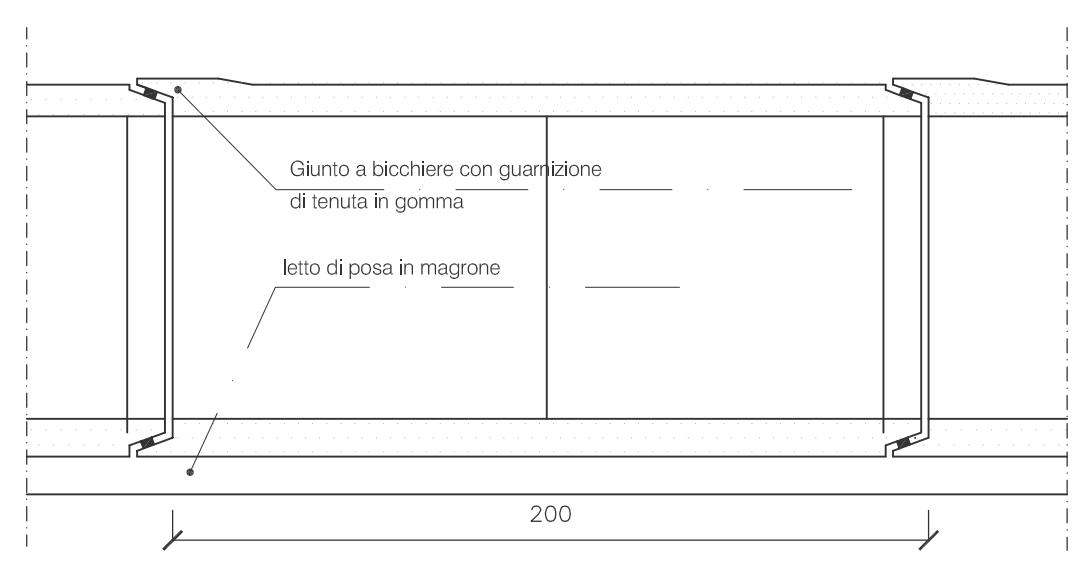


SEZIONE LONGITUDINALE  
CONDOTTA ACQUE BIANCHE TUBO IN CLS ROTOCOMPRESSO  
SCALA 1:20

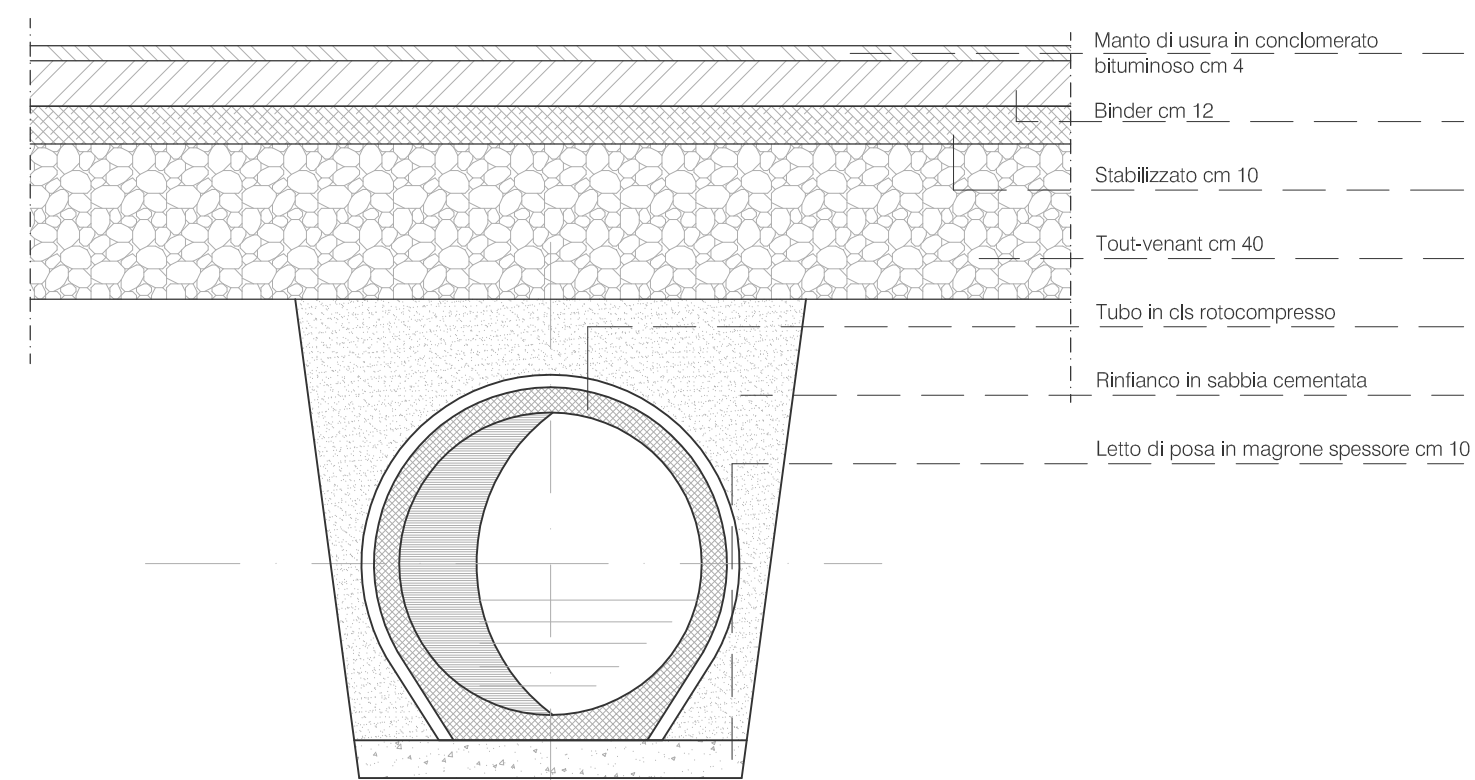


SEZIONE TRASVERSALE  
CONDOTTA ACQUE BIANCHE TUBO IN CLS ROTOCOMPRESSO  
SCALA 1:20

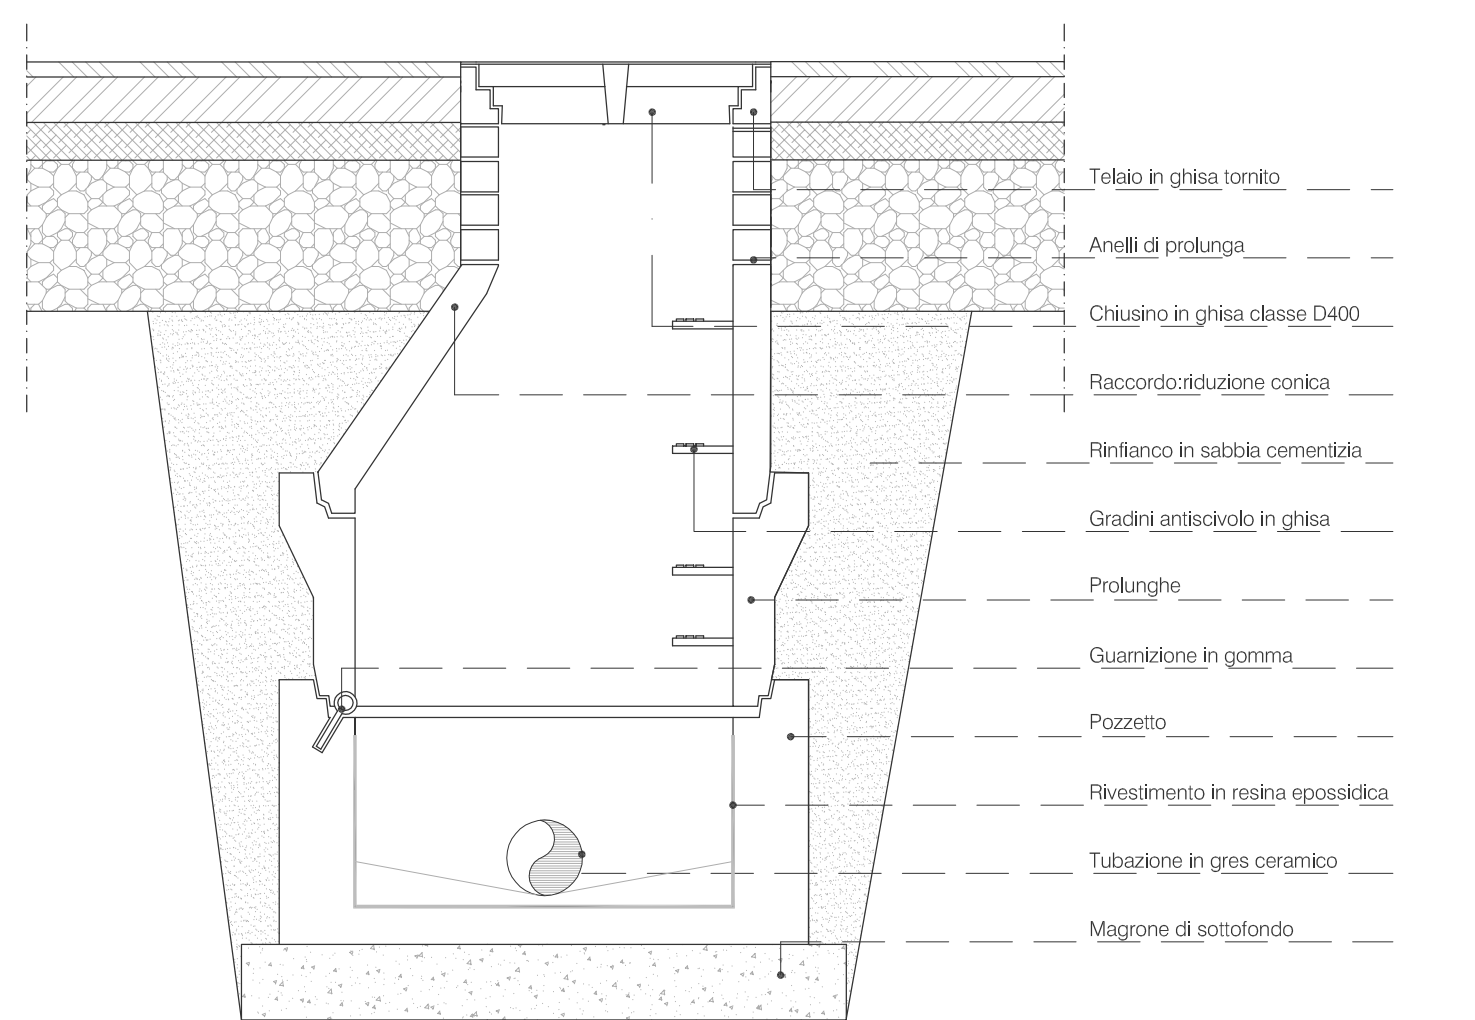


POZZETTO TIPO DI ISPEZIONE-RACCORDO ACQUE NERE  
SCALA 1:20

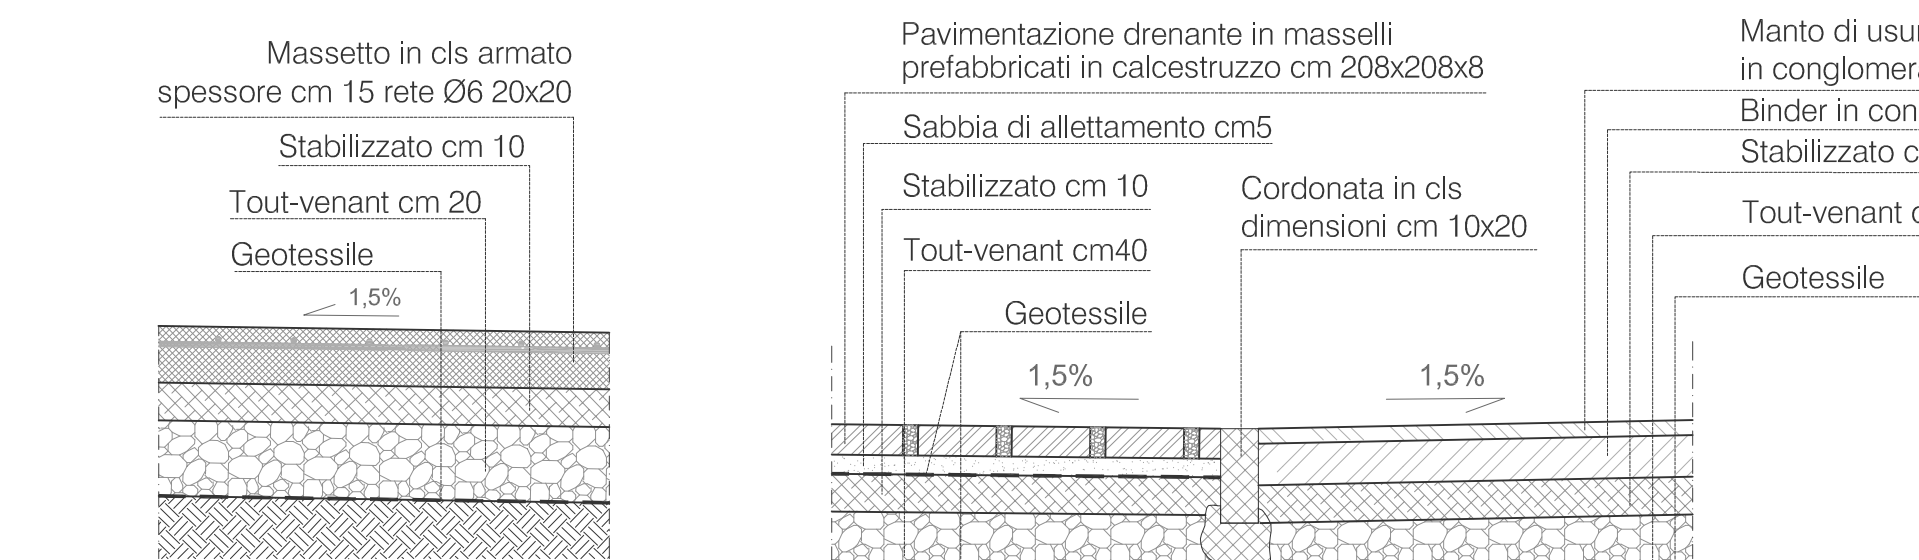


PARTICOLARE A  
SEZIONE TIPO PERCORSO  
CICLO-PEDONALE  
SCALA 1:20

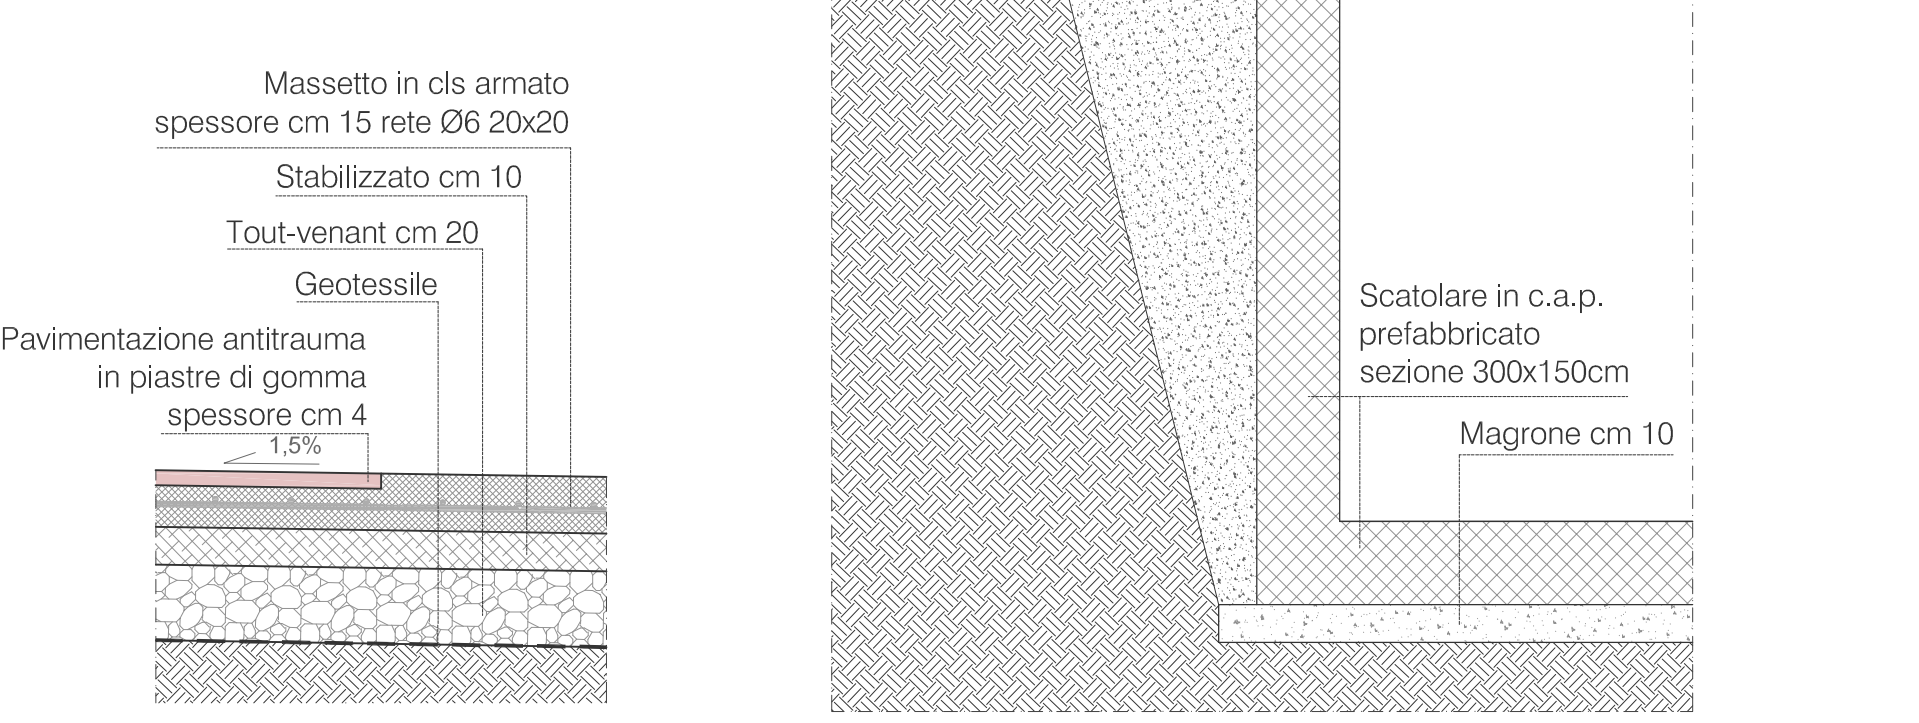

PARTICOLARE D  
SEZIONE TIPO AREA GIOCHI  
SCALA 1:20

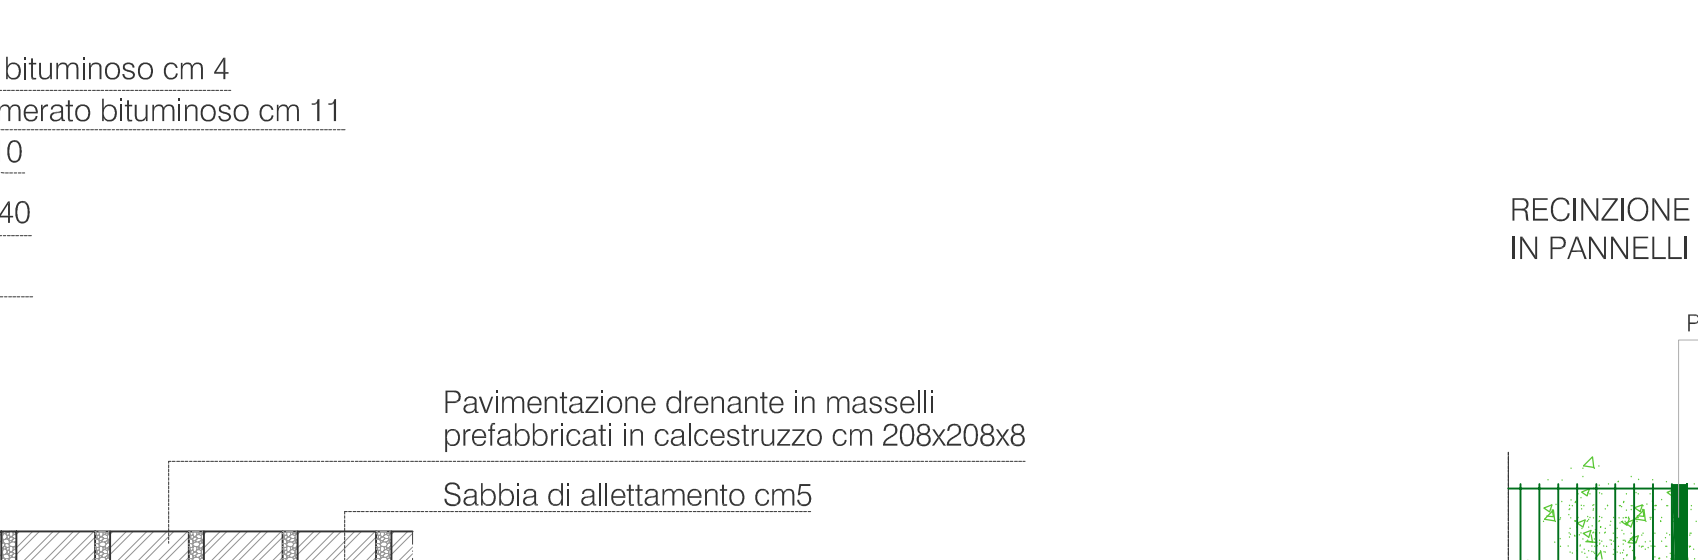


PARTICOLARE B  
SEZIONE TIPO AREA DI MANOVRA E STRADA CON  
SOTTOSTANTE VASCA DI RACCOLTA ACQUE BIANCHE  
SCALA 1:20

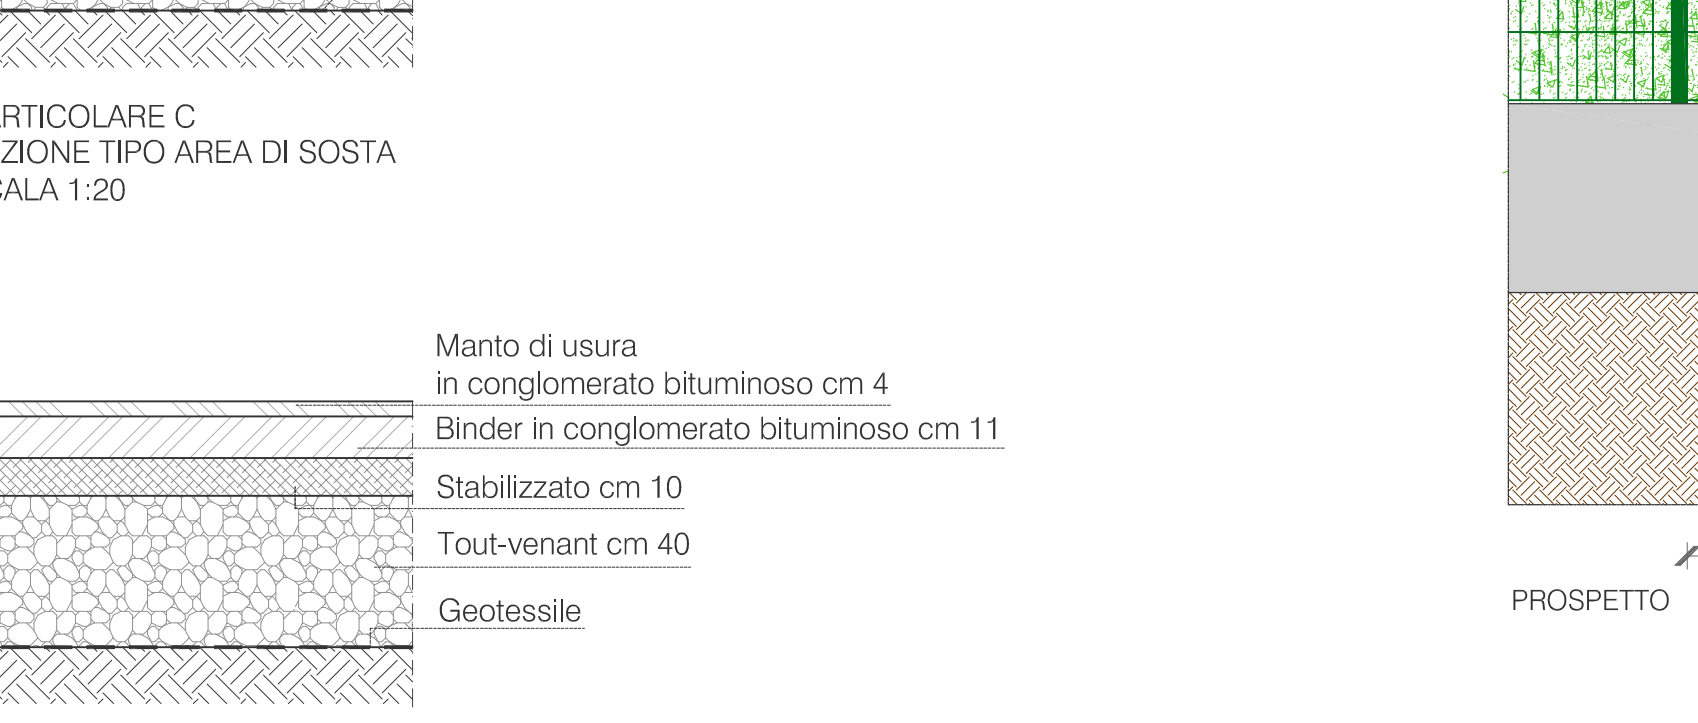

PARTICOLARE E  
SEZIONE TIPO STRADA  
SCALA 1:20

RECINZIONE DEI LOTTI PRIVATI PROSPETTANTE SU AREA PUBBLICA  
IN PANNELLI DI GRIGLIATO METALLICO ELETTROSALDATO ZINCATO E VERNICIATO scala 1:20

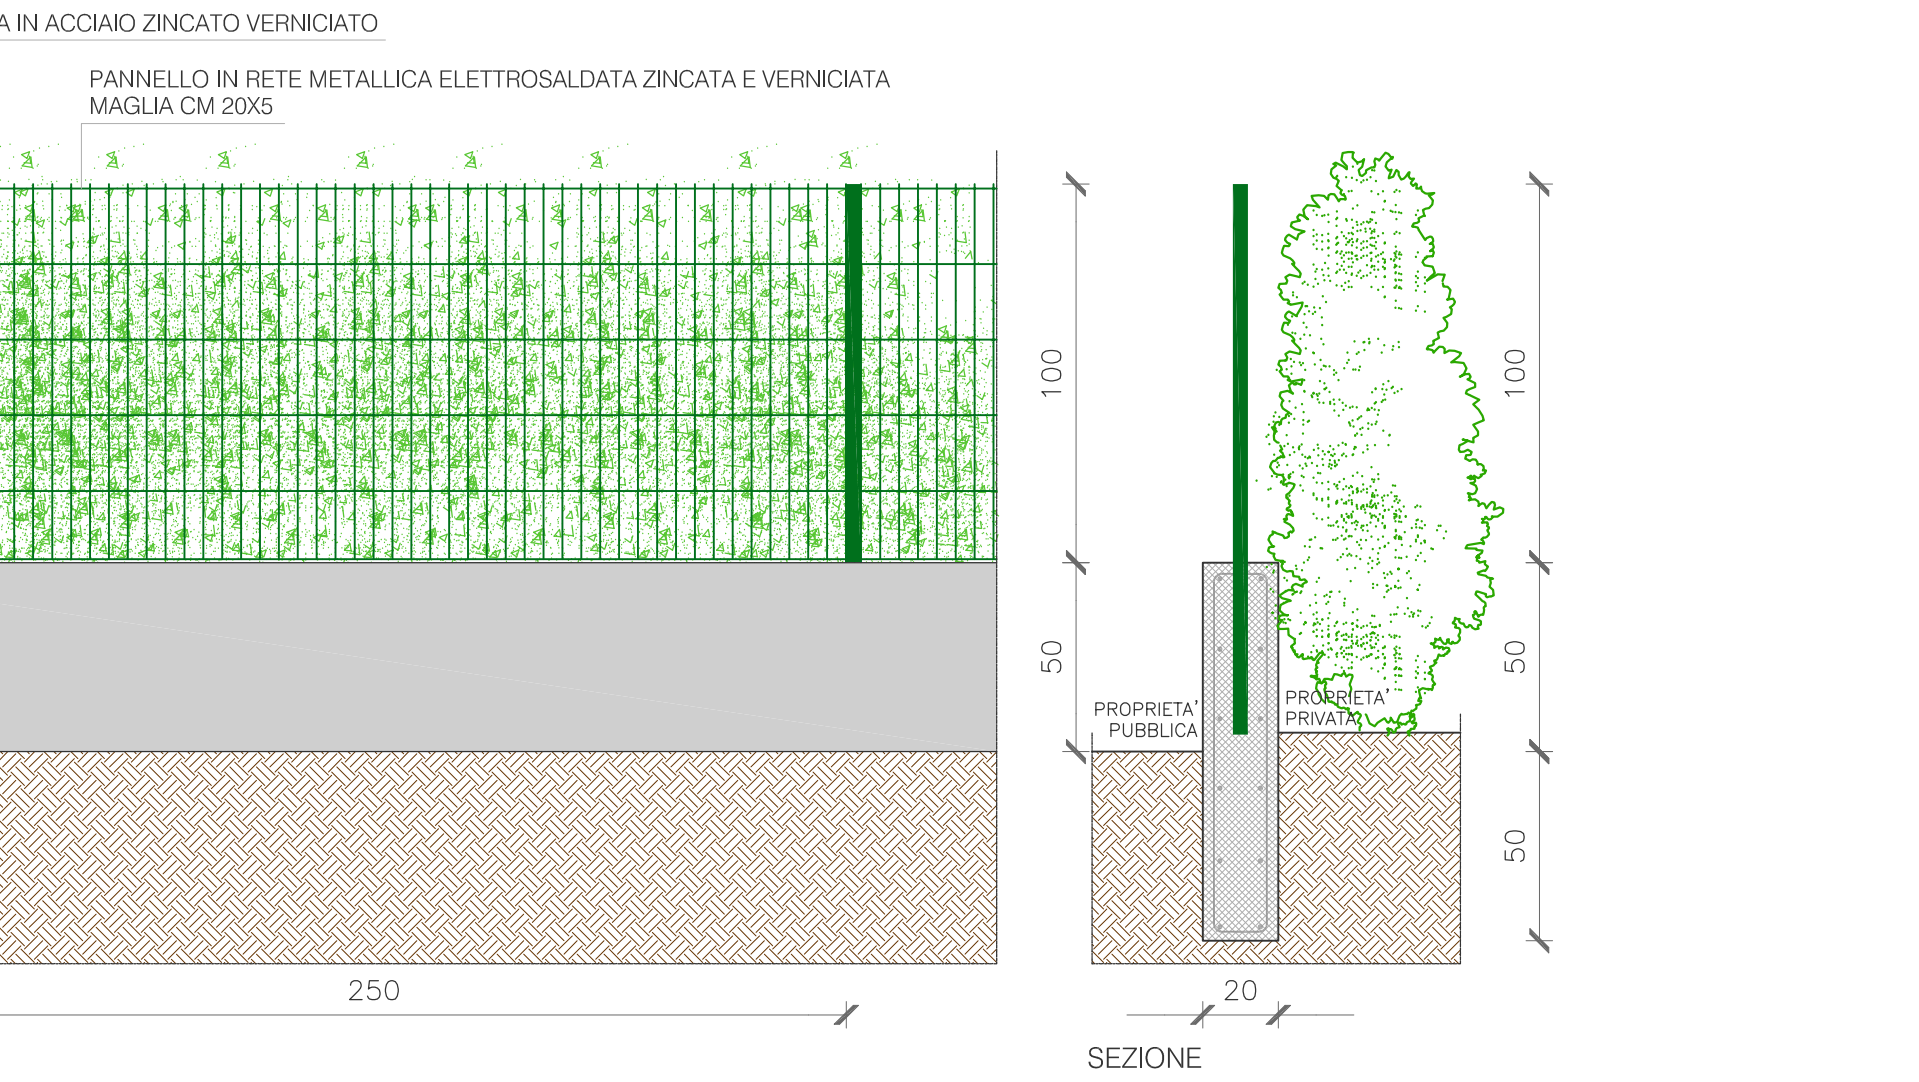

PROSPETTO  
SEZIONE

COMUNE DI  
ALBIGNASEGO

PIANO DI LOTTIZZAZIONE  
Z.T.O. C2-49  
"LION SUD"  
STRALCIO I

INDIRIZZO  
VIA P.MASCAGNI  
VICOLO S.LORENZO  
VIA S.GIUSTINA

COMPITENTE  
BELLVERE STEFANO .....  
BERION MARIA GRAZIA .....  
CESARO GINO .....  
GALLINARO ANTONIO .....  
SATTIN LUCIANO .....

SERIE  
PROGETTO DEFINITIVO

OGGETTO  
CARTOGRAFIA DI PROGETTO:  
SEZIONI STRADALI TIPO  
STRADA NORD-SUD, STRADA  
EST-OVEST  
PARTICOLARI ESECUTIVI DI  
PAVIMENTAZIONI, CONDOTTE,  
VASCA DI RACCOLTA ACQUE  
BIANCHE, RECINZIONI

SCALA  
VARIE