


ELEMENTI DI ARREDO URBANO ED ATTREZZATURE PER IL GIOCO




PANCA TIPO IN METALLO E LEGNO
Lunghezza cm 170 - Larghezza cm 60 - Altezza cm 70

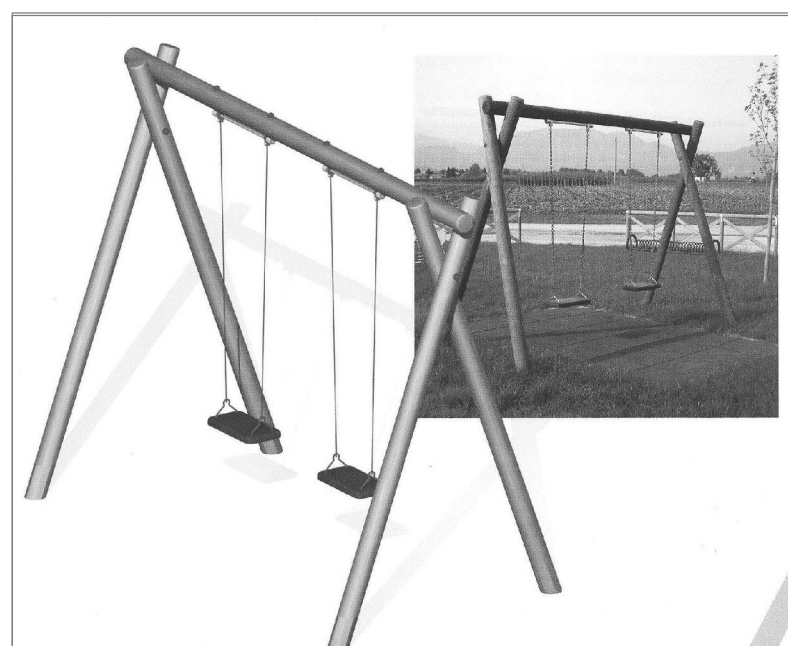

ALTALENA IN LEGNO
Lunghezza cm 350 - Larghezza cm 200 - Altezza cm 220



DISSUASORE TIPO IN FERRO VERNICIATO COLOR ANTRACITE
Diametro cm 6
Altezza cm 100

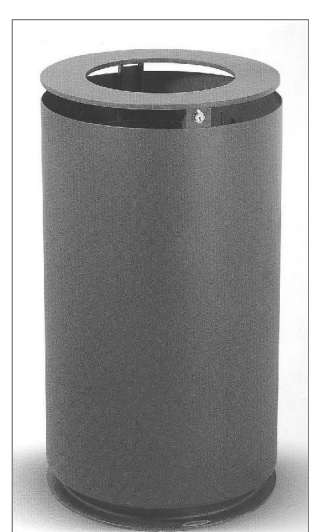

CESTINO TIPO IN LAMIERA DI ACCIAIO
Diametro cm 50
Altezza cm 85

LEGENDA


- SEDE STRADALE
- CENTRO LUMINOSO DOPPIO DI ILLUMINAZIONE PUBBLICA A SERVIZIO DELLA PISTA CICLO-PEDONALE E DELLA VIABILITA' S. BELLINO
- AREA A PARCHEGGIO PUBBLICO
- RECINZIONE DI PROGETTO IN PANNELLI PREFABBRICATI DI ACCIAIO ZINCATO E VERNICIATO SU ZOCOCCO DI CLS
- CONFINE LOTTI DA EDIFICARE
- LOTTE DA EDIFICARE
- ACCESSO CARRABILE E/O PEDONALE DI PROGETTO
- PAVIMENTAZIONE ANTITRAUMA IN GOMMA AREA GIOCHI
- PERCORSO CICLO-PEDONALE IN MASSETTO DI CALCESTRUZZO COLORATO ROSSO MATITONE
- AREA SISTEMATA A PRATO
- ALBERI AD ALTO-MEDIO FUSTO DI PROGETTO n. VARIETA'
- CESPUGLI/ARBUSTI DI PROGETTO n. VARIETA'
- ROSE DI PROGETTO n. VARIETA'
- PALETTI DISSUASORI
- RECINZIONE AREA A VERDE IN STACCIONATA
- LEGENDA ARREDI AREA A VERDE**
- PANCA
- CESTINO
- LEGENDA ATTREZZATURE PER IL GIOCO**
- ALTALENA
- LEGENDA AREE/OPERE FUORI AMBITO**
- AREA SISTEMATA A PRATO

LEGENDA SPECIE BOTANICHE DI PROGETTO


- ESSENZE ARBOREE**
previste in quantita superiore a 60 unita/ha scelte tra le seguenti varieta
- ALBERI AD ALTO-MEDIO FUSTO**
A1: CATALPA BIGNONIODES
A2: LIRODENDRON TULIPIFERA
A3: TILIA EUROPAEA
A4: SOPHORA JAPONICA
A5: MELIA AZEDARAK
A6: CERCIS SILIQUASTRUM
A7: PRUNUS INCISA
A8: MALUS FLORIBUNDA
- ESSENZE ARBUSTIVE**
previste in quantita superiore a 20 unita/ha scelte tra le seguenti varieta
- CESPUGLI - ARBUSTI**
C1: VIBURNUM TINUS
C2: COTONEASTER LACTEUS
C3: HYDRANGEA QUERCIFOUA
C4: SPIRAEA VANHOUTEI
C5: CISTUS IN VARIETA'
C6: MALUS FLORIBUNDA
C7: ARBUTUS UNEDO
C8: ROSMARINUM OFFICINALIS
C9: CHIMONANTHUS PRAECOX
C10: ABELIA GRANDIFLORA
- ROSE**
R1: ROSA RUGOSA DA SIEPE

RECINZIONI


PARTICOLARE RECINZIONE DI LOTTI PRIVATI SU AREA PUBBLICA - scala 1:20

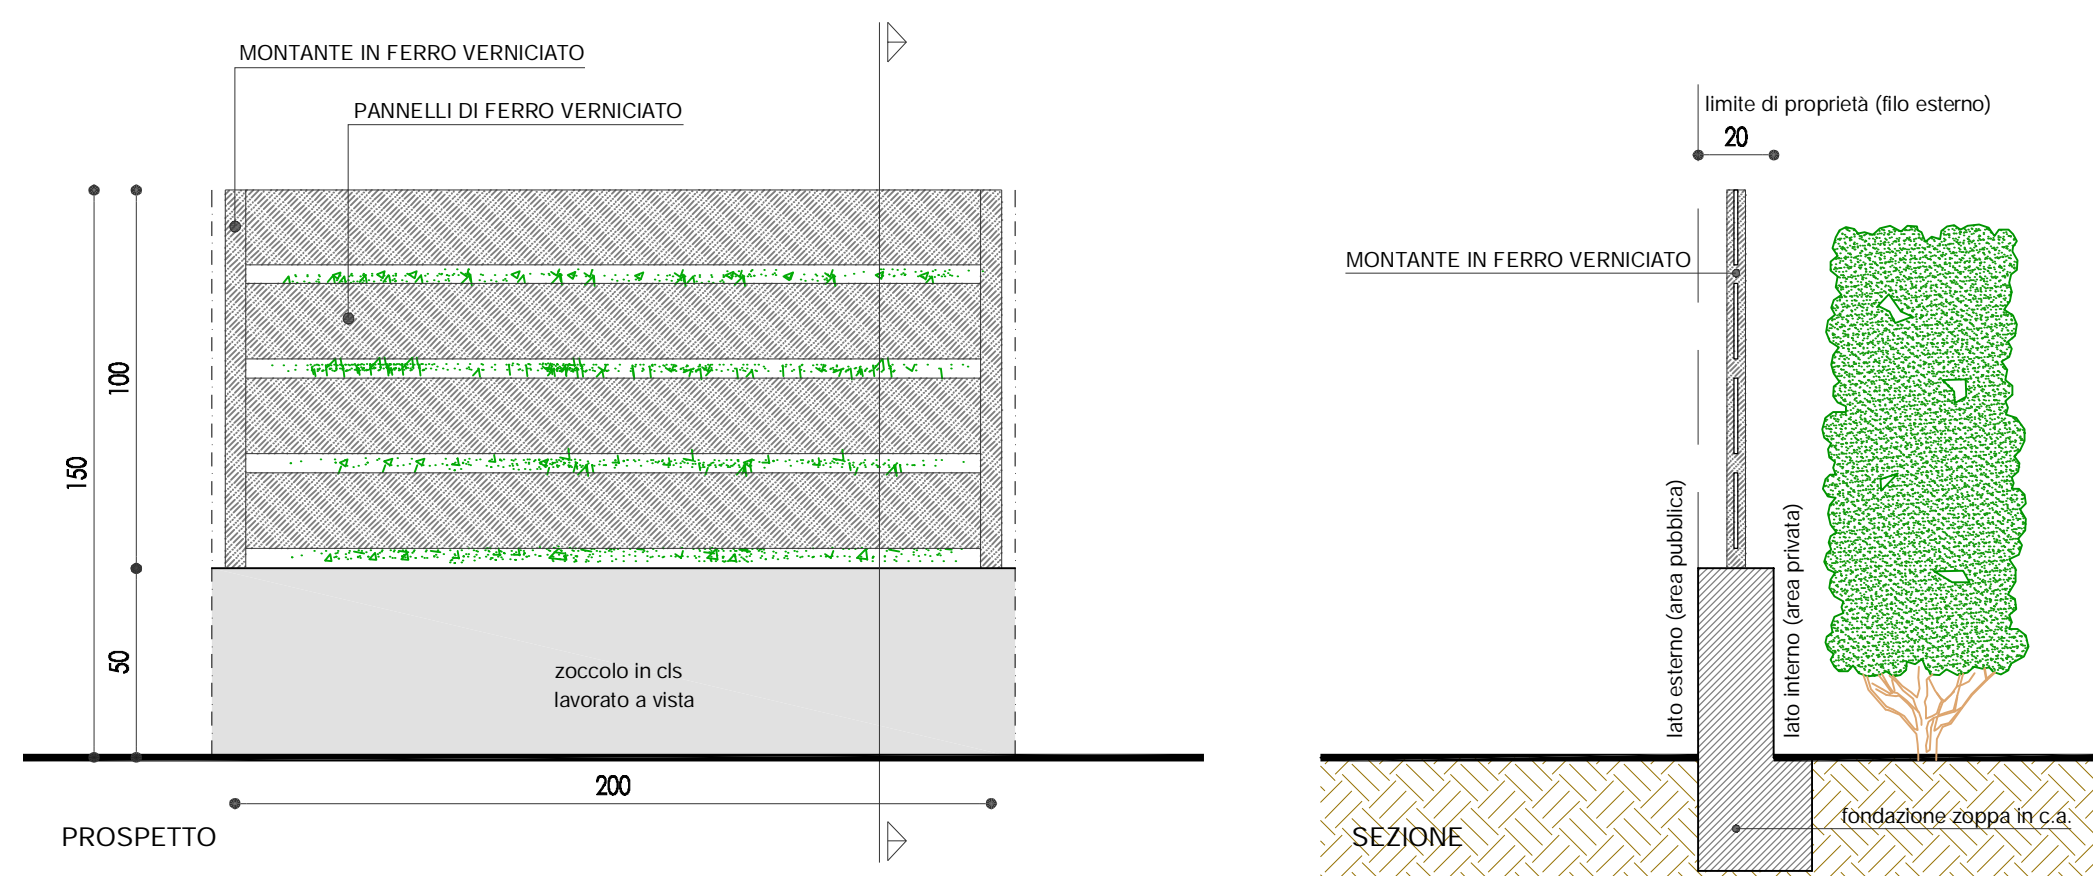

PARTICOLARE RECINZIONE AREA A VERDE IN STACCIONATA DI LEGNO - scala 1:20

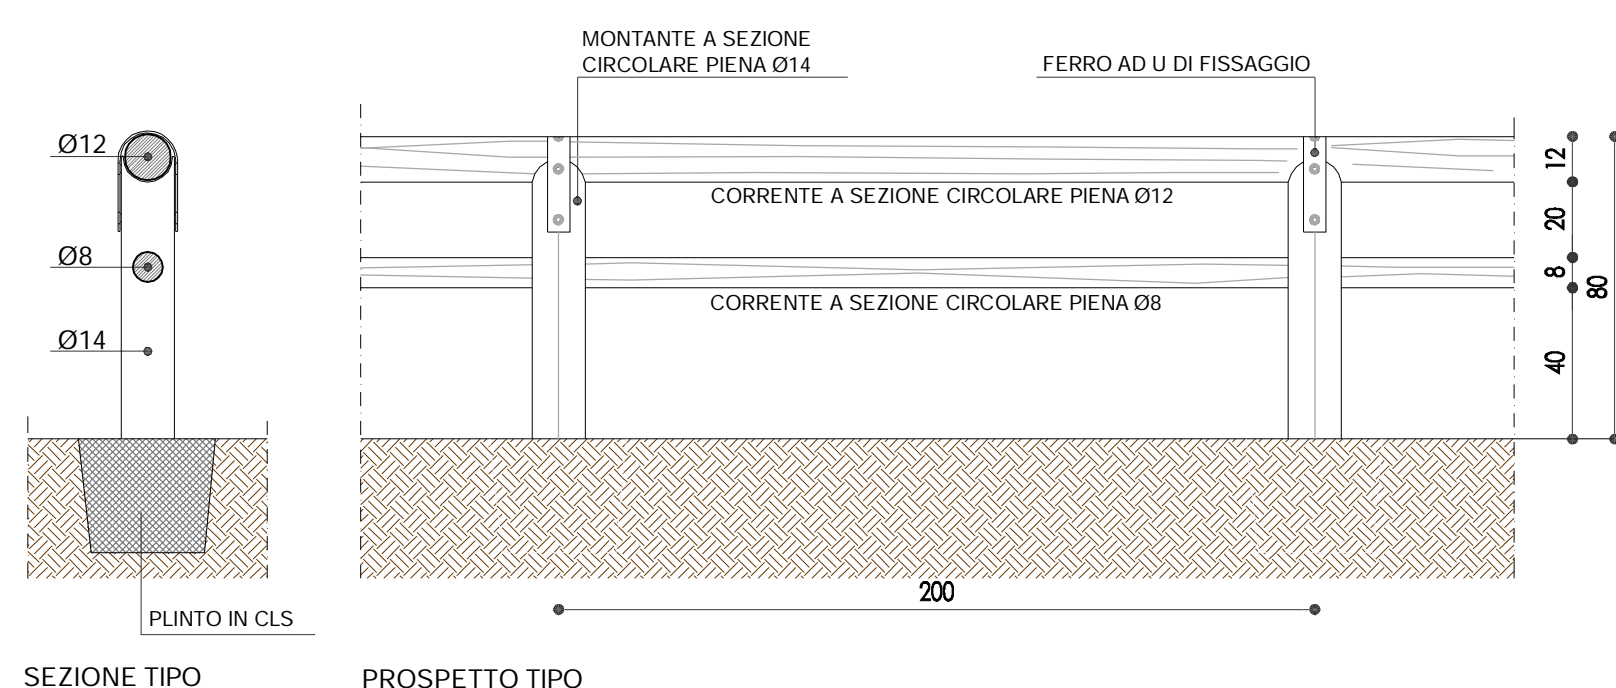

AREA GIOCHI E AREA A VERDE NORD

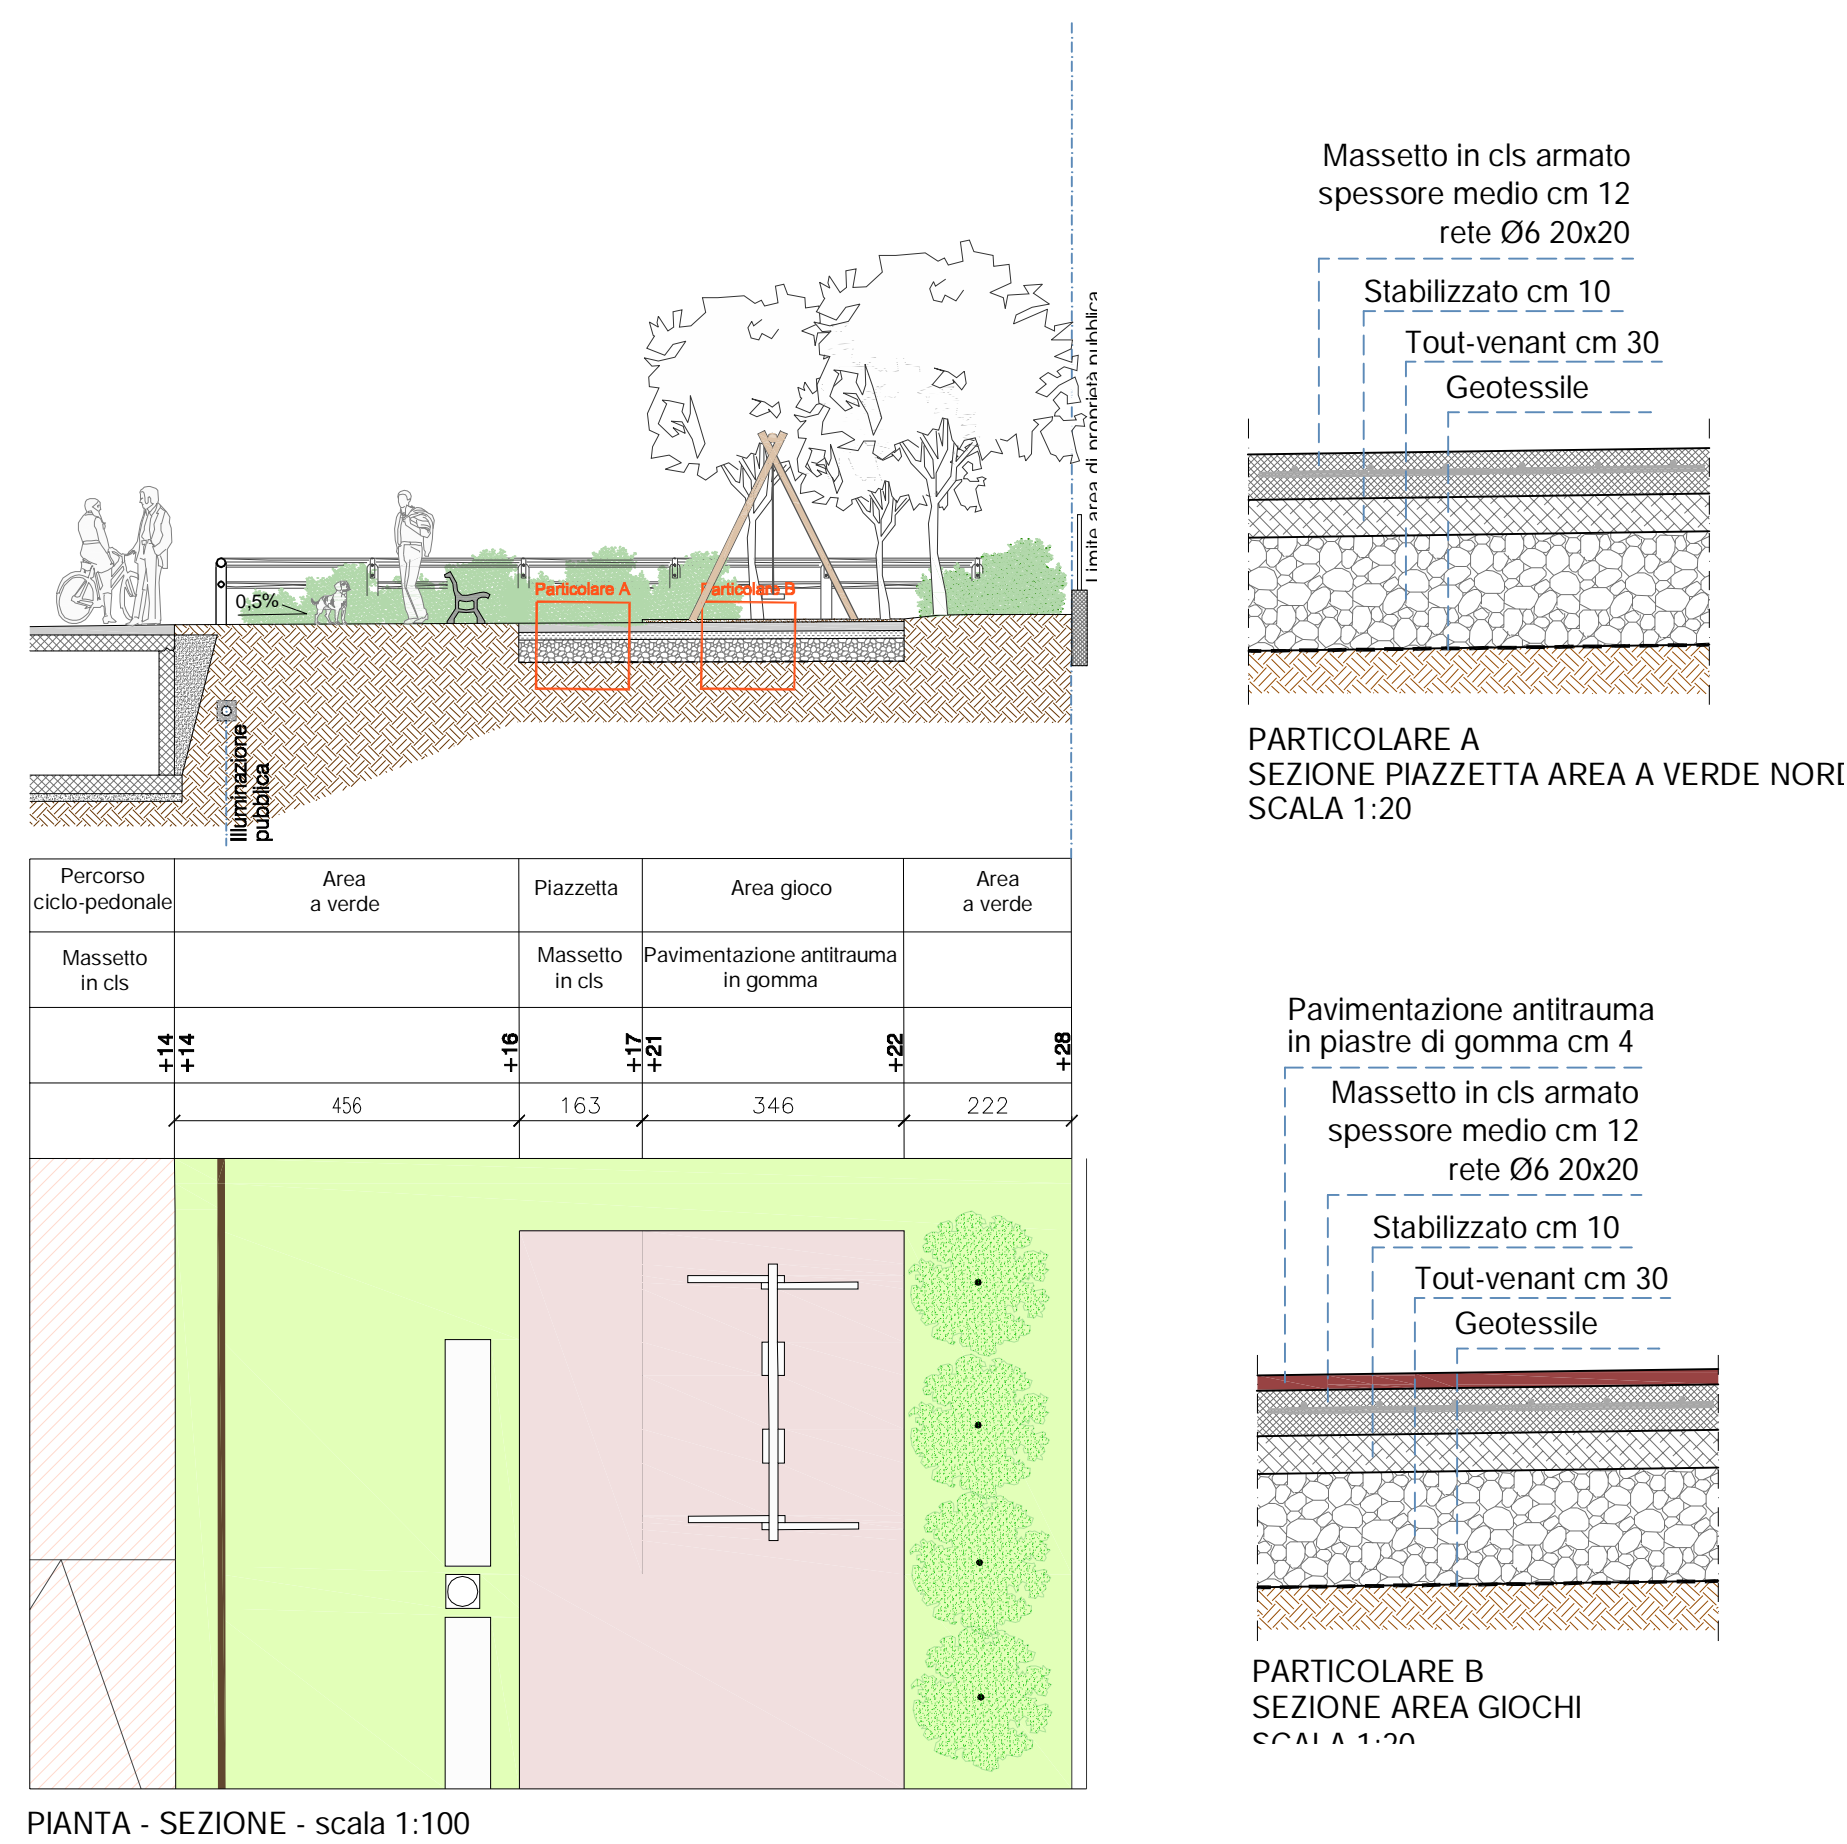

PIANTA - SEZIONE - scala 1:100

ARCHINET
URBAN LUXURY BRAND

www.archinetspa.it

livinGreen

ARCHINET BUILDING & MANAGEMENT
Novara Padova (PD) 35027 via Roma 151 tel/fax 049 8933500 e-mail: info@archinetspa.it pec: archinetspa@pec.it

BARBARA LAZZARIN Ingegnere
MASSIMO WEBBER Geometra

COMMITTENTE
EdilTre Costruzioni s.r.l.
Viale Mediterraneo n. 553, Chioggia (Ve)
C.F. e P.Iva: 02703840278

PIANO DI LOTTIZZAZIONE ZTO C2-6 "AI CAMPI" STRALCIO 1
VARIANTE URBANISTICA

UBICAZIONE	Comune di Albignasego, via San Bellino frazione Mandriola N.C.T., Foglio 3, mappali 96,1593, 1643 (parte),1644	ELABORATO N.	06
TITOLO	CARTOGRAFIA DI PROGETTO: Estratto planimetria generale con sistemazioni a verde, specie arboree ed arbustive, particolari arredi e attrezzature ludiche	SCALA	1^ EMISSIONE
DATA	FEBBRAIO 2017	1:200	