




SCHEMA PLANIMETRICO APPROVATO
 PDL "AI CAMPI" - STRALCIO 1
 CONFINE DI PROPRIETA'

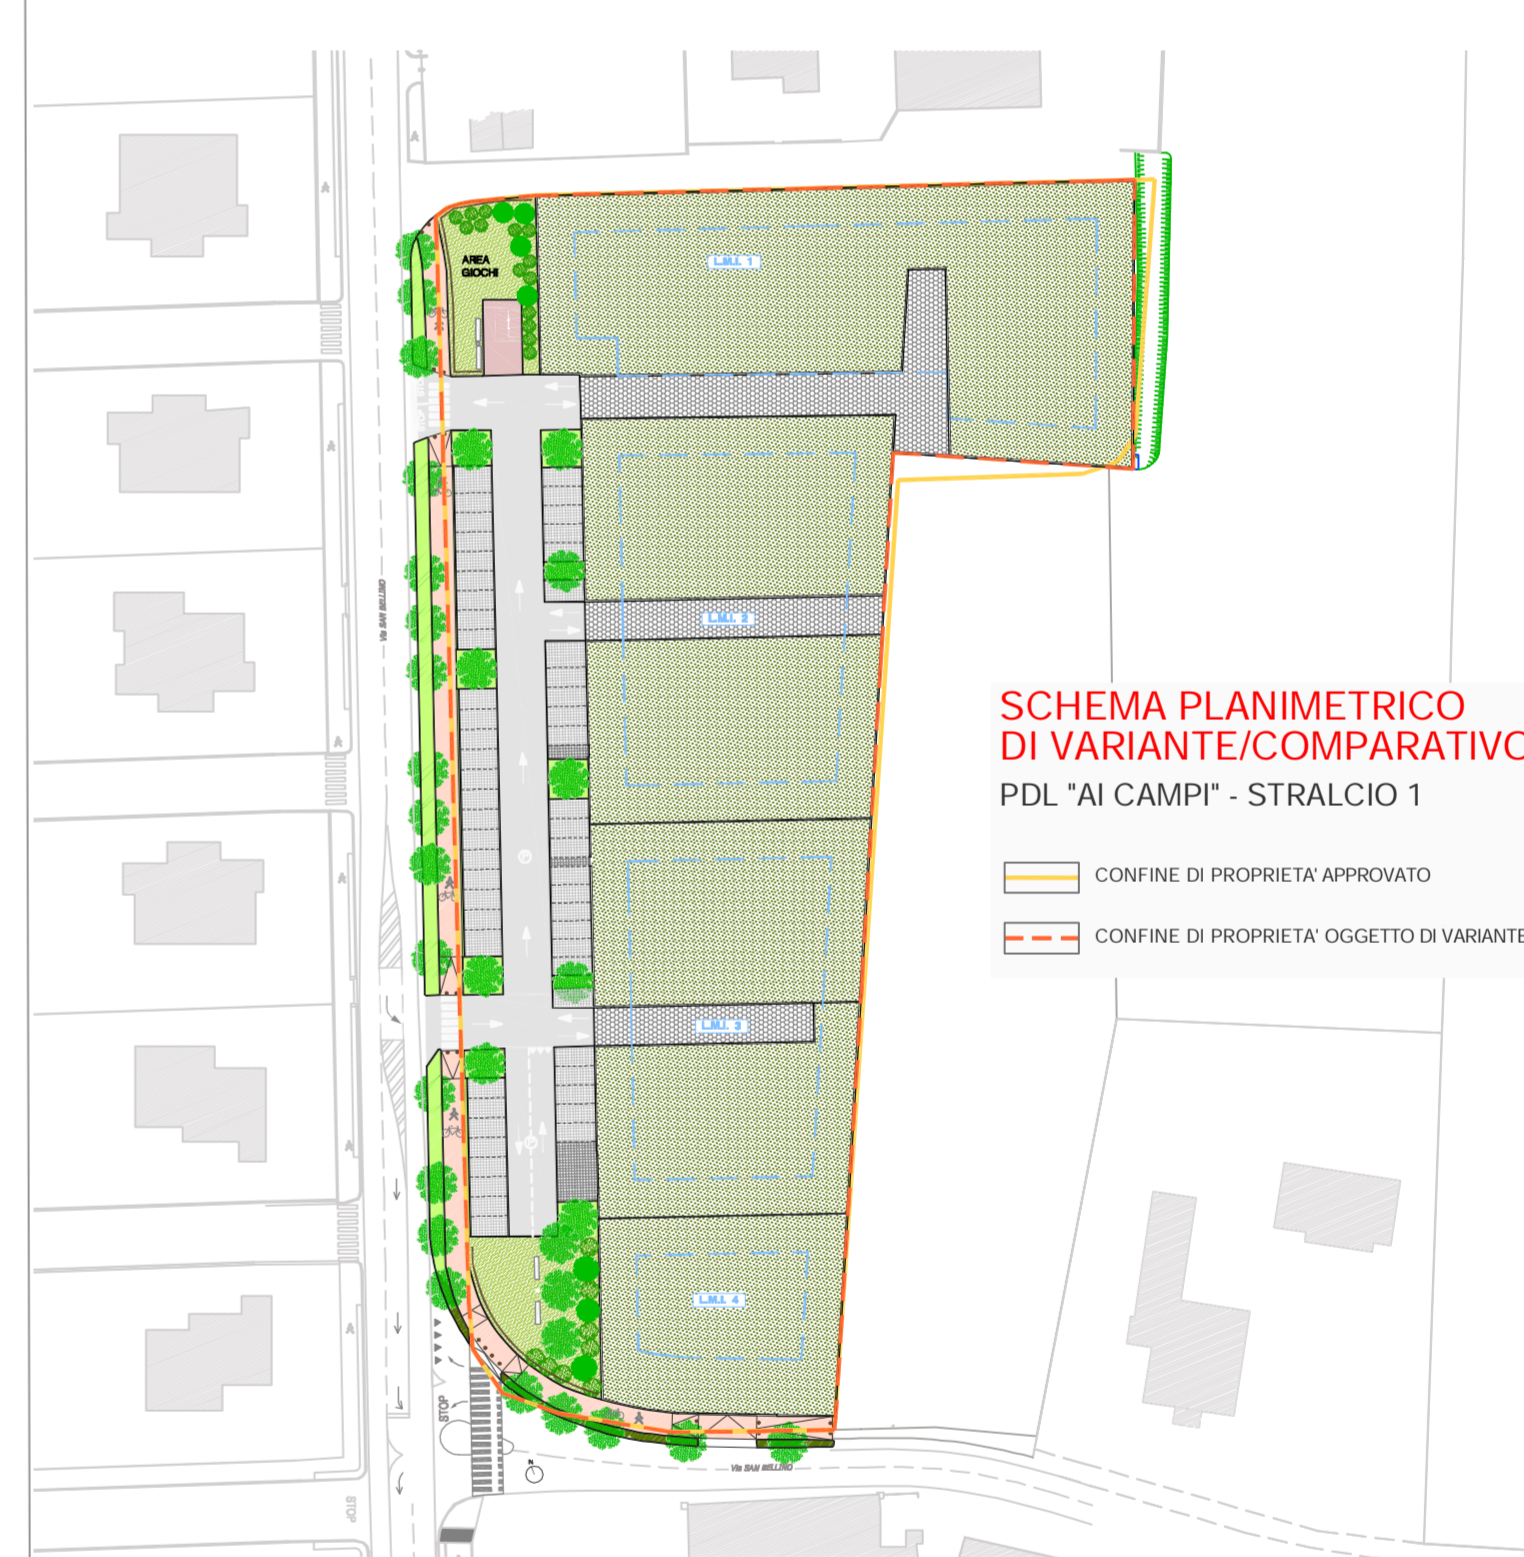

SCHEMA PLANIMETRICO DI VARIANTE/COMPARATIVO
 PDL "AI CAMPI" - STRALCIO 1
 CONFINE DI PROPRIETA' APPROVATO
 CONFINE DI PROPRIETA' OGGETTO DI VARIANTE

LEGENDA
 [Red Box] COSTRUZIONI
 [Yellow Box] DEMOLIZIONI

ARCHINET
 URBAN LUXURY BRAND
 www.archinetspa.it

livinGreen

ARCHINET BUILDING & MANAGEMENT
 Novara, Italia - Tel: 0321 94 80 01 51 - Fax: 049 893350 - Email: info@archinetspa.it - Pec: archinet@pec.it

BARBARA LAZZARIN Ingegnere
MASSIMO WEBBER geometra

COMMITTENTE
Edilre Costruzioni s.r.l.
 Viale Mediterraneo n. 553, Chioggia (Ve)
 C.F. e P.Iva: 02703840278

PIANO DI LOTTIZZAZIONE ZTO C2-6 "AI CAMPI" STRALCIO 1
VARIANTE URBANISTICA

UBICAZIONE	Comune di Albignasego, via San Bellino frazione Mandriola N.C.T., Foglio 3, mappali 96,1593, 1643 (parte),1644	
TITOLO	CARTOGRAFIA DI PROGETTO: Planimetria comparativa	ELABORATO N. 07
DATA	MAGGIO 2017	SCALA
	1:1000/200	2 ^a EMISSIONE