

AREA NON OGGETTO  
DI INTERVENTO

- LEGENDA PLANIMETRICA:**
- PERIMETRO AMBITO DI INTERVENTO
  - PERIMETRO AREA SOGGETTA A INTERVENTO DIRETTO
  - PERIMETRO AMBITO DI INTERVENTO IN AREA DI PROPRIETA' DEL COMUNE DI ALBIGNASEGO
  - AREA NON OGGETTO DI INTERVENTO

**LEGENDA PUBBLICA ILLUMINAZIONE:**

- TUBI IN PVC CORRUGATI
- POZZETTO E CHIUSINO IN GHISA
- POZZETTO PORTA PALO, CHIUSINO IN GHISA E PUNTO LUCE CON PALO CONICO A SEZIONE CIRCOLARE

**LEGENDA RETE GAS:**

- TUBO IN PeAD DN 100 mm
- VALVOLE DI RETE

**LEGENDA ACQUE NERE:**

- TUBO IN C.A. DN 800 mm
- POZZETTO E CHIUSINO IN GHISA

**LEGENDA ACQUE BIANCHE:**

- TUBO IN C.A. DN 800 mm
- TUBO IN PVC
- POZZETTO E CHIUSINO IN GHISA
- POZZETTO E CADITOIA IN GHISA


**LEGENDA ACQUEDOTTO:**

- TUBO IN GHISA DN 600mm SECONDO CARTOGRAFIA DEFINITIVA CVS E PARERE FAVOREVOLE RILASCIATO IN DATA 08.11.2017 (servizi di passaggio a favore di CVS)
- TUBO DN 100/60 mm
- SIGILLI IN GHISA
- TUBO IN GHISA DN 600mm RILEVATO IN DATA 17.01.2018 - TRATTO DI TUBO DA SPOSTARE A CARICO DI CVS COME DA COMUNICAZIONE DEL 05.02.2018

**LEGENDA RETE TELECOM:**

- TUBAZIONI
- CAVI IN TRINCEA
- POZZETTO E CHIUSINO IN GHISA cm 130x70
- POZZETTO E CHIUSINO IN GHISA cm 60x60

**NOTA:**  
La presente tavola inverte la posizione delle condotte di pubblica acquedotto di proprietà dell'ente Acqueverete S.p.a. (ex Centro Veneto Servizi S.p.a.), la cui posizione iniziale (indicata in colore azzurro nel presente elaborato) è risultata in conflitto con la nuova sistemazione delle condotte di pubblica acquedotto di proprietà del Comune di Albignasego. Il nuovo posizionamento delle aree agricole adiacenti di proprietà di Società Agricola San Tommaso S.S. Lo spostamento avverrà entro 2 anni dall'autorizzazione all'accesso e all'esecuzione dei lavori da parte del proprietario del lotto; a tale scopo si comunica che l'autorizzazione all'accesso al lotto e all'esecuzione dei lavori è stata comunicata all'ente a mezzo pec in data 05.02.2018.

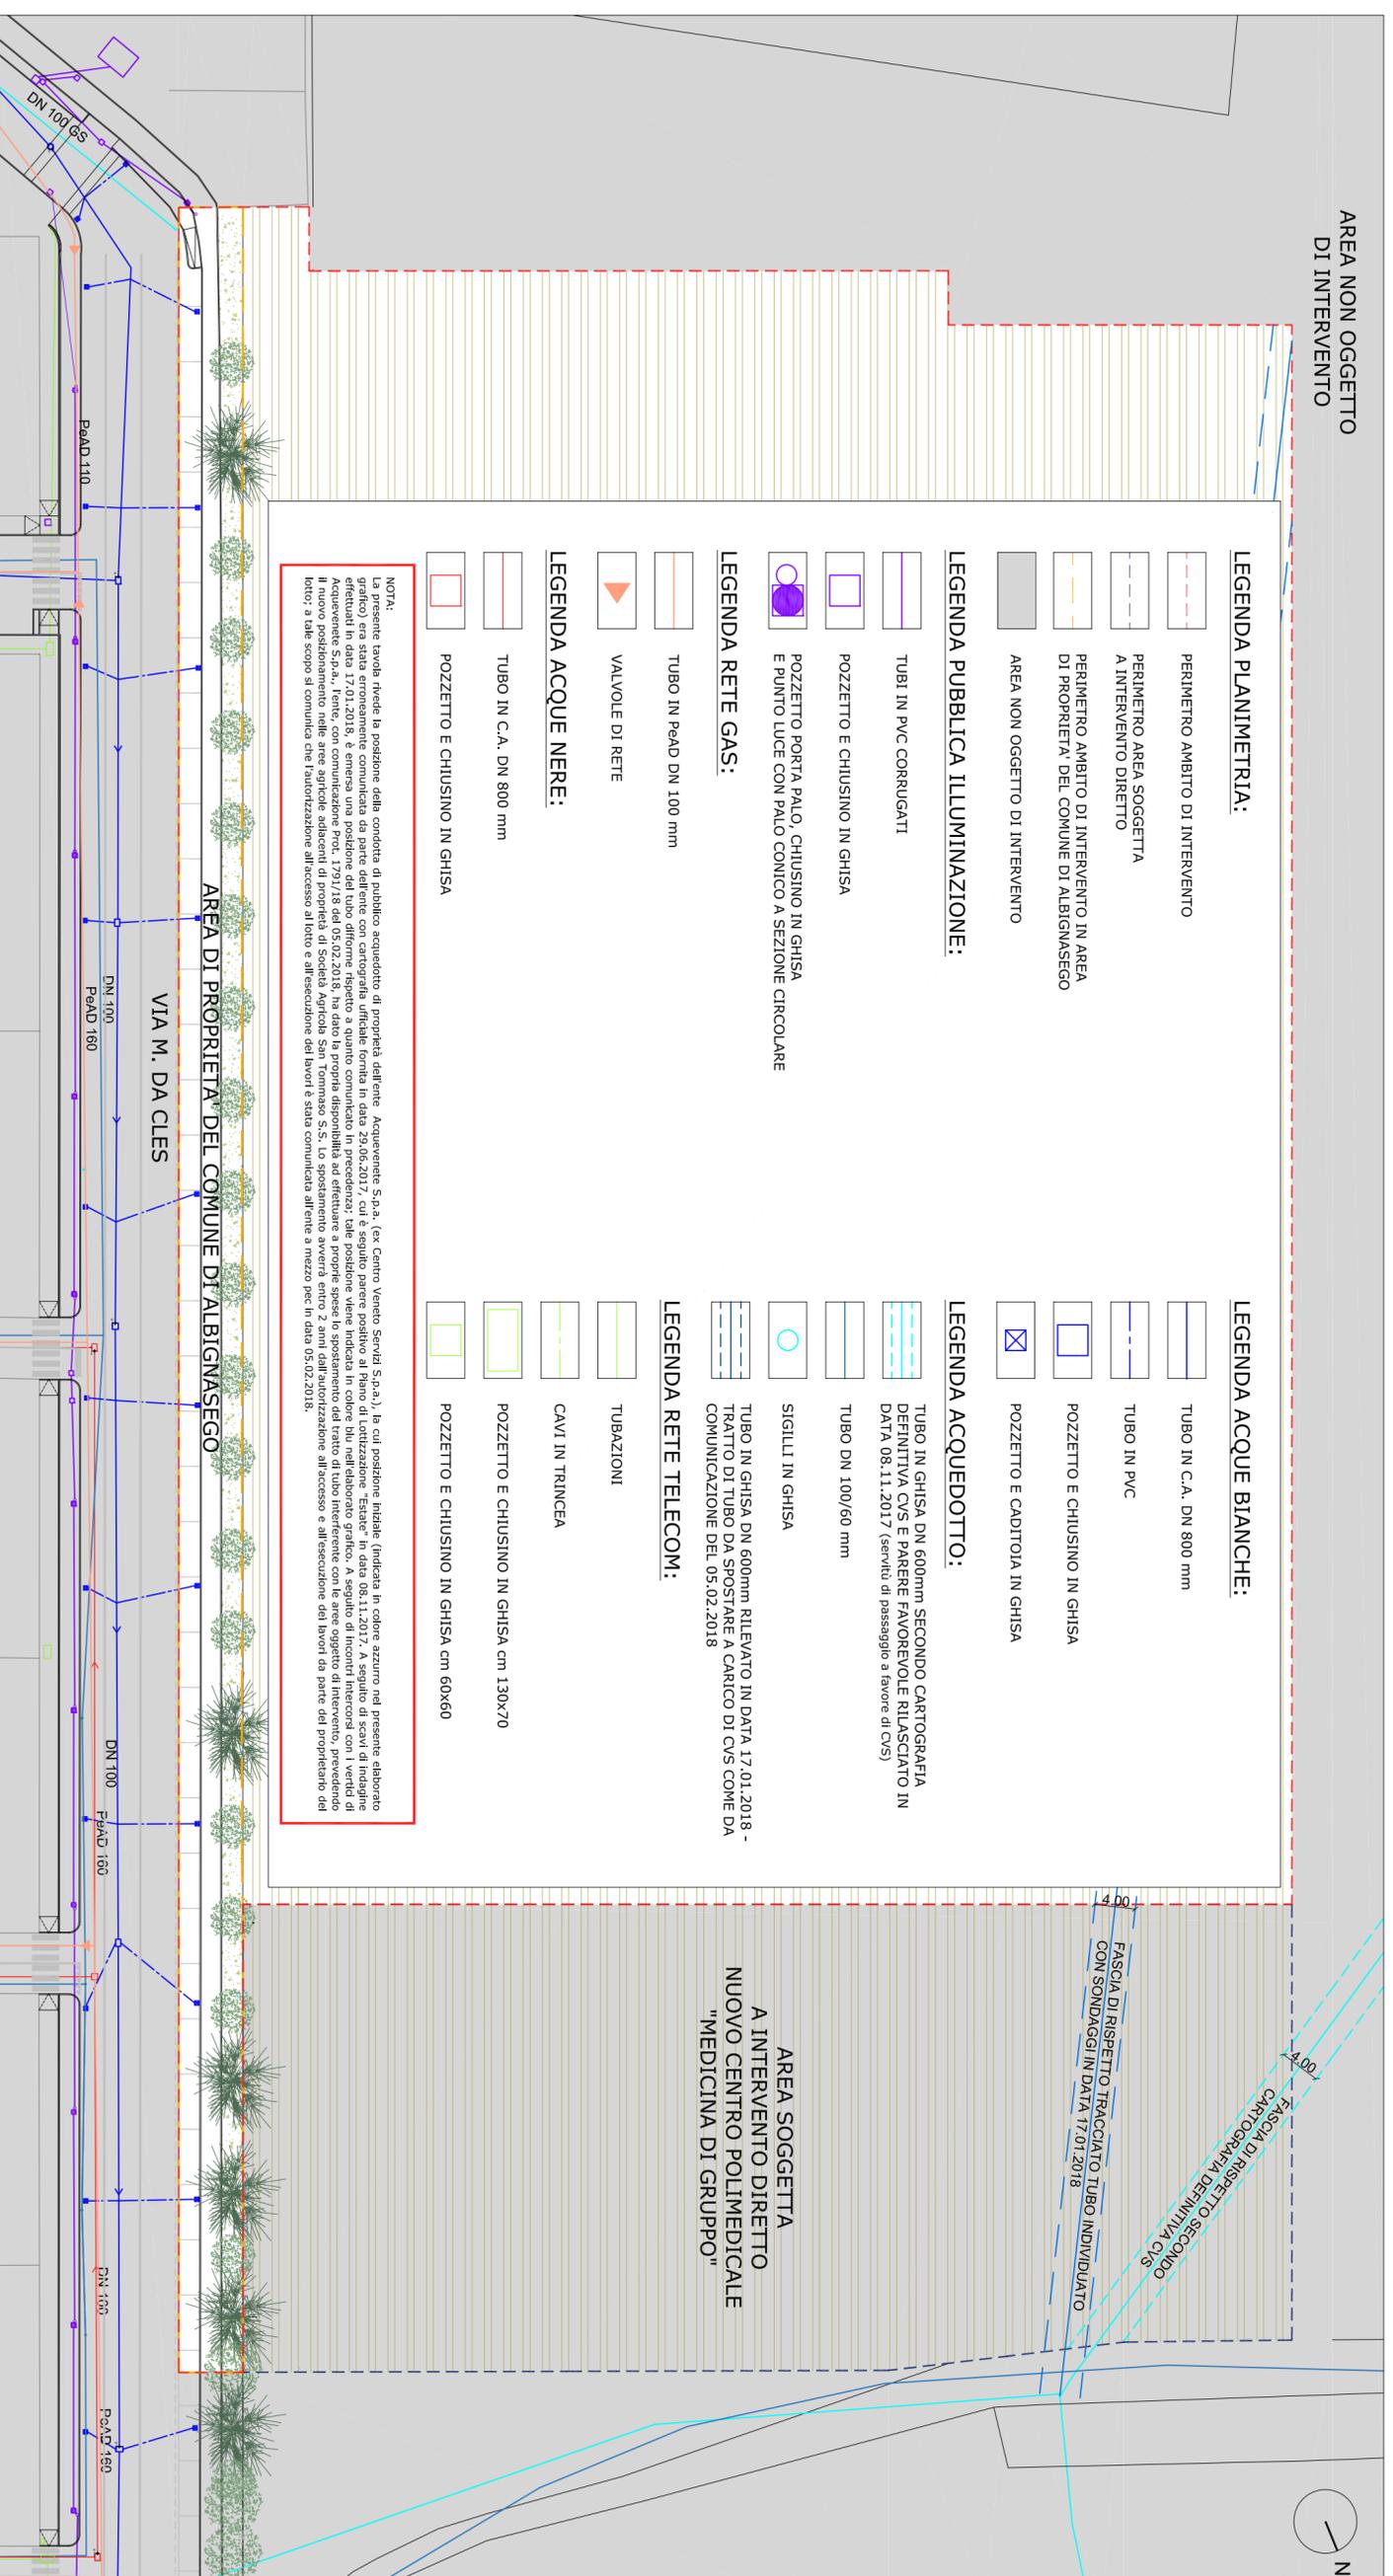

# COMUNE DI ALBIGNASEGO

## Provincia di Padova

n. 03	22 febbraio 2018	VERSIONE TER
n. 02	16 novembre 2017	1a INTEGRAZIONE
n. 01	10 ottobre 2017	EMISSIONE 1a BOZZA

### PIANO DI LOTTIZZAZIONE "ESTATE" Via Da Cles - 35020 Albignasego (PD)

**SAN TOMMASO S.r.l.**  
Via Marconi, 9 - 35020 Albignasego (PD)

# 04

TER

### STATO DI FATTO RETI SOTTOSERVIZI ESISTENTI

Scala: 1:500  
data: 22.02.2018  
disegnato: ed - ac  
controllato: ed - ac