


PROFILO FOGNATURA TRATTO NORD - OVEST


Pozzetti: P1 - P2 - P3 - P4 - P5 - P6 - P7 - P8 - P9 - ALLACCIAMENTO

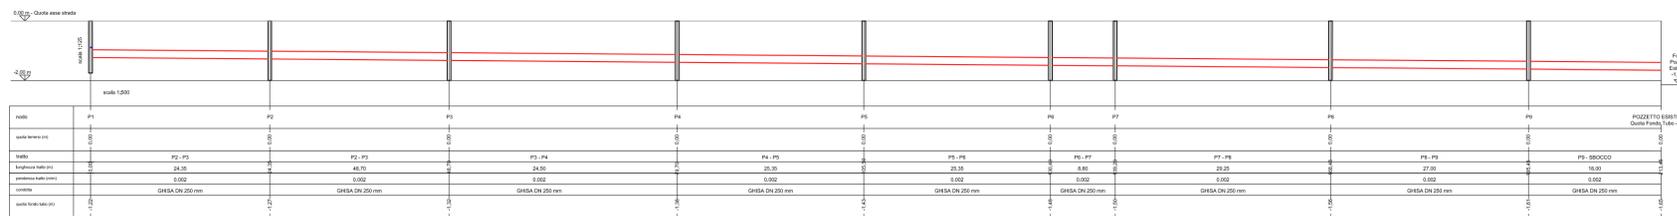

PROFILO LONGITUDINALE RETE ACQUE NERE TRATTO NORD-OVEST - Scala 1:500


PROFILO FOGNATURA TRATTO SUD - EST

Pozzetti: P10 - P11 - P12 - P13 - P9 - ALLACCIAMENTO

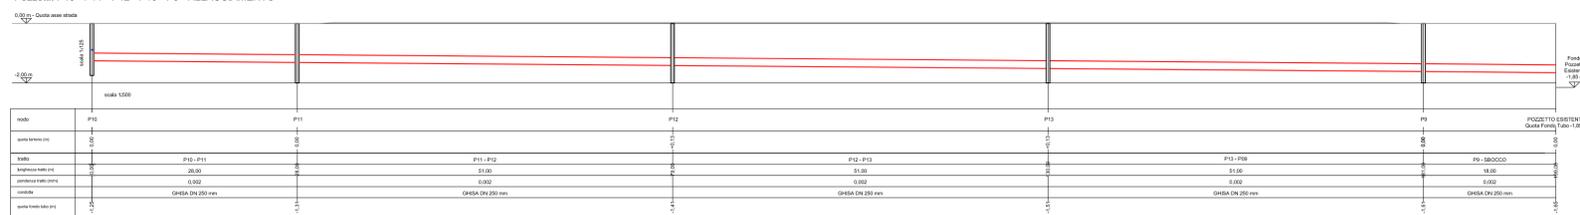


PROFILO LONGITUDINALE RETE ACQUE NERE TRATTO SUD-EST - Scala 1:500

PARTICOLARI COSTRUTTIVI RETE ACQUE NERE:

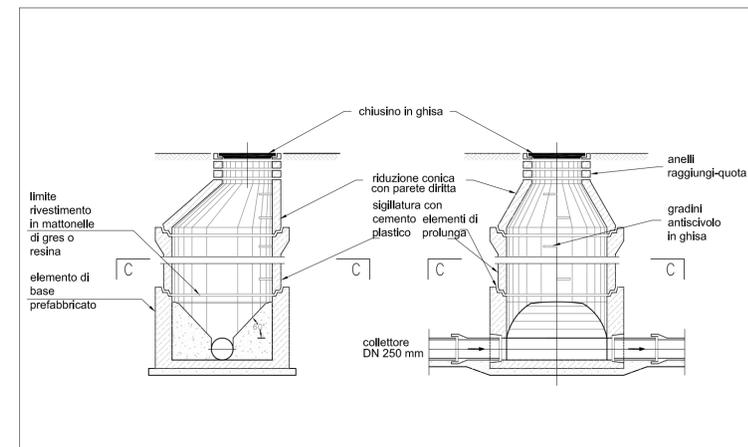


PARTICOLARE TIPO CAMERETTE DI ISPEZIONE CIRCOLARI PREFABBRICATE RETE ACQUE NERE - Scala 1:50

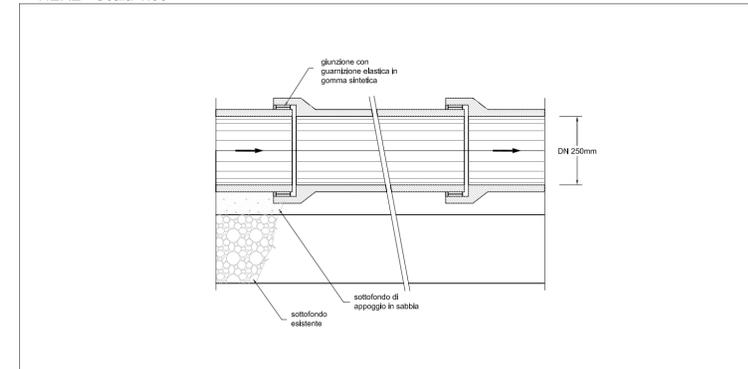

PARTICOLARE TIPO GIUNZIONE TUBI - Scala 1:10

AREA NON OGGETTO DI INTERVENTO

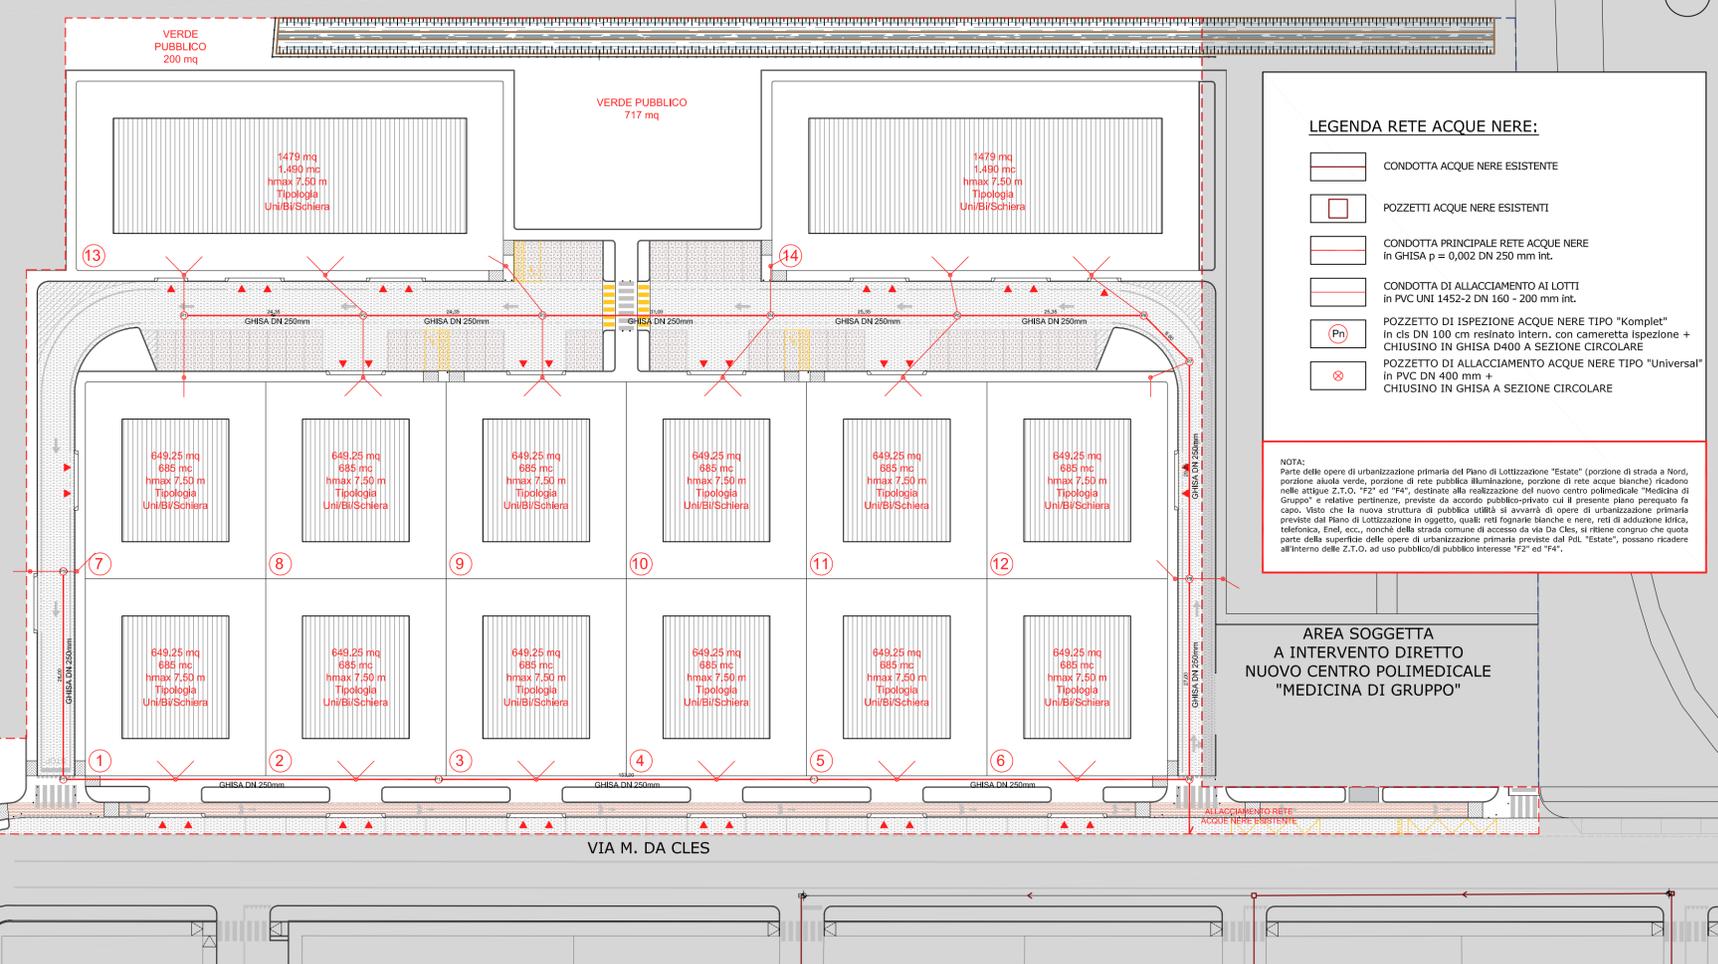

- LEGENDA RETE ACQUE NERE:**
- CONDOTTA ACQUE NERE ESISTENTE
 - POZZETTI ACQUE NERE ESISTENTI
 - CONDOTTA PRINCIPALE RETE ACQUE NERE in GHISA p = 0,002 DN 250 mm int.
 - CONDOTTA DI ALLACCIAMENTO AI LOTTI in PVC UNI 1452-2 DN 160 - 200 mm int.
 - POZZETTO DI ISPEZIONE ACQUE NERE TIPO "Komplet" in cls DN 100 cm resinato Intern. con cameretta ispezione + CHIUSINO IN GHISA D400 A SEZIONE CIRCOLARE
 - POZZETTO DI ALLACCIAMENTO ACQUE NERE TIPO "Universal" in PVC DN 400 mm + CHIUSINO IN GHISA A SEZIONE CIRCOLARE

NOTA:
Parte delle opere di urbanizzazione primaria del Piano di Lottizzazione "ESTATE" (porzione di strada a Nord, porzione strada verde, porzione di rete pubblica illuminazione, porzione di rete acque bianche) ricadono nelle attigue Z.T.O. "F2" ed "F4", destinate alla realizzazione del nuovo centro polimedico "Medicina di Gruppo" e relative pertinenze, previste da accordo pubblico-privato col il presente piano perquisito fa capo. Visto che la nuova struttura di pubblica utilità si avverrà di opere di urbanizzazione primaria previste dal Piano di Lottizzazione in oggetto, quali: reti fognarie bianche e nere, reti di adduzione elettrica, telefonica, Enel, ecc., nonché della strada comune di accesso da Via Da Cles, si ritiene congruo che quota parte della superficie delle opere di urbanizzazione primaria previste dal Pdl "Estate", possano ricadere all'interno delle Z.T.O. ad uso pubblico di pubblico interesse "F2" ed "F4".

COMUNE DI ALBIGNASEGO
Provincia di Padova

n. 03	22 Febbraio 2018	VERSIONE TER
n. 02	16 Novembre 2017	1a INTEGRAZIONE
n. 01	10 Ottobre 2017	EMISSIONE 1a BOZZA

progetto: **PIANO DI LOTTIZZAZIONE "ESTATE"**
Via Da Cles - 35020 Albignasego (PD)

committente: **SAN TOMMASO S.r.l.**
Via Marconi, 9 - 35020 Albignasego (PD)

titolo: **STATO DI PROGETTO RETE ACQUE NERE**

08 TER

scala: VARIE
data: 22.02.2018 ed
disegnato: ed
controllato: ed

ELEONORA DONA
INGEGNERA
+39 333 2413528
eleonora.dona@unipd.com
via Marconi, 9
35020 - Albignasego (PD)

IL PRESENTE ELABORATO È DI PROPRIETÀ DELL'INGEGNERA ELEONORA DONA E NON PUÒ ESSERE MODIFICATO O RIPRODOTTO ANCHE PARZIALMENTE SENZA AUTORIZZAZIONE SCRITTA.

PLANIMETRIA RETE ACQUE NERE - Scala 1:500