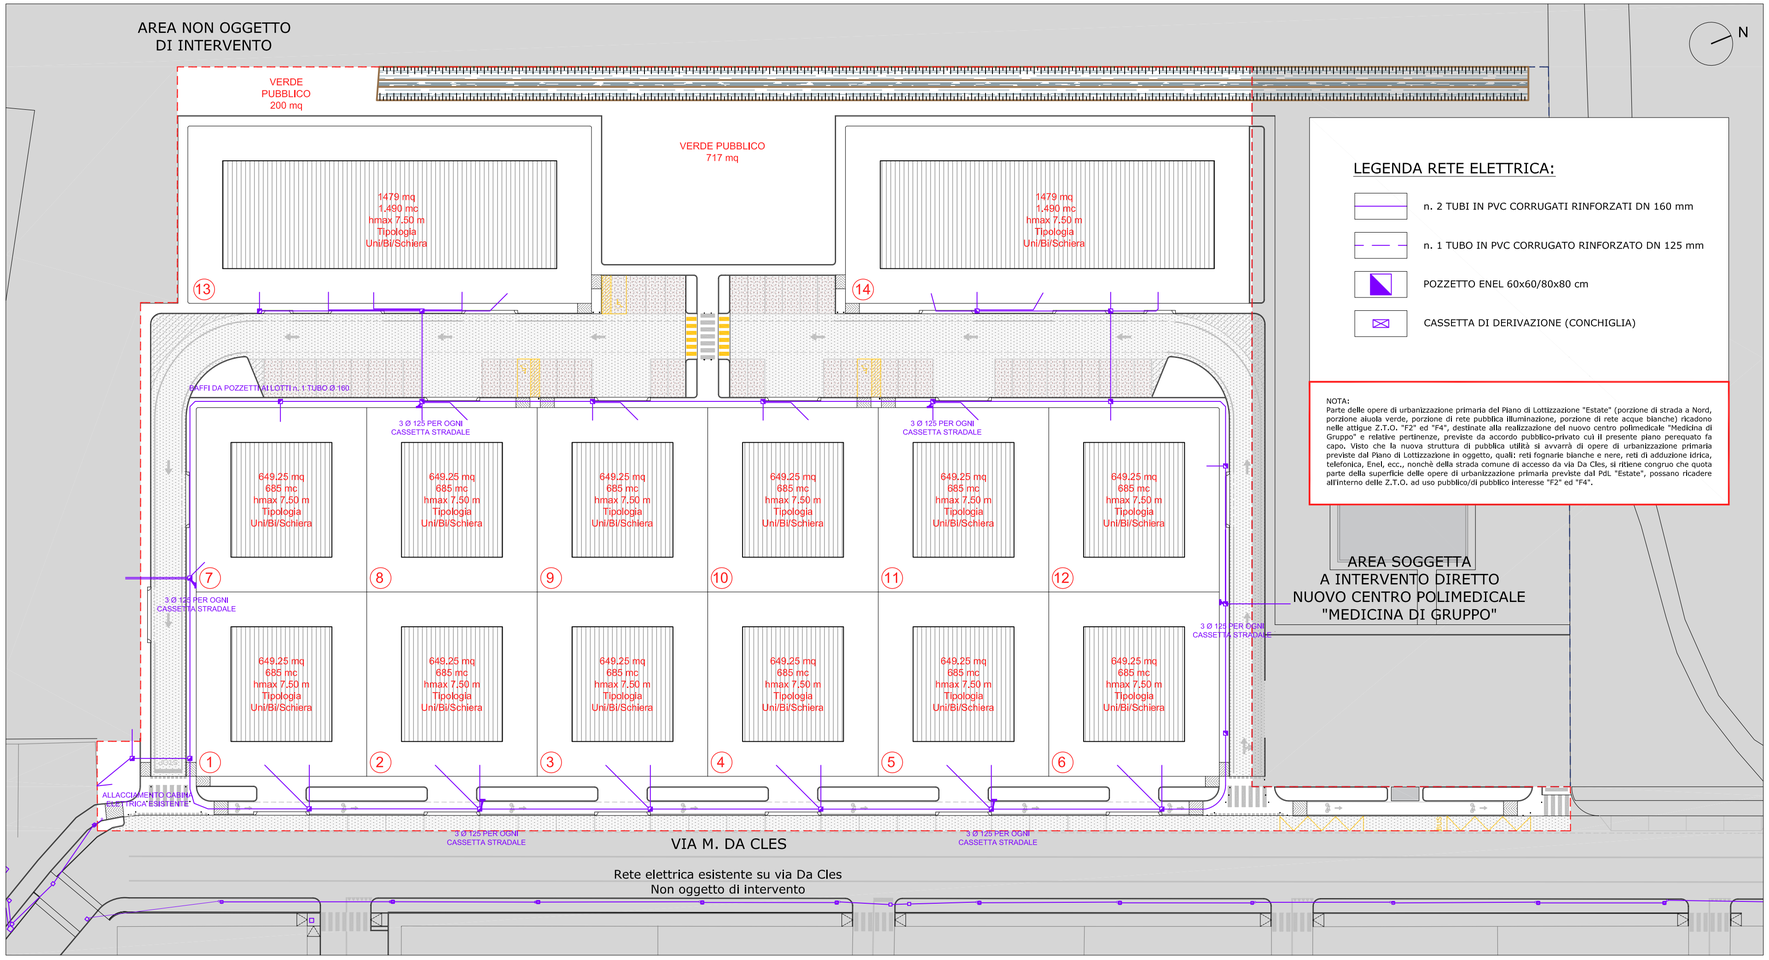

AMBITO DI INTERVENTO P.U.A. PREVISTO DA PROGETTO - Scala 1:500

LEGENDA RETE ELETTRICA:

- n. 2 TUBI IN PVC CORRUGATI RINFORZATI DN 160 mm
- n. 1 TUBO IN PVC CORRUGATO RINFORZATO DN 125 mm
- POZZETTO ENEL 60x60/80x80 cm
- CASSETTA DI DERIVAZIONE (CONCHIGLIA)

NOTA:
Parte delle opere di urbanizzazione primaria del Piano di Lottizzazione "Estate" (porzione di strada a Nord, porzione aiuola verde, porzione di rete pubblica illuminazione, porzione di rete acque bianche) ricadono nelle attigue Z.T.O. "F2" ed "F4", destinate alla realizzazione del nuovo centro polimedicale "Medicina di Gruppo" e relative pertinenze, previste da accordo pubblico-privato cui il presente piano perequato fa capo. Visto che la nuova struttura di pubblica utilità si avvarrà di opere di urbanizzazione primaria previste dal Piano di Lottizzazione in oggetto, quali: reti fognarie bianche e nere, reti di adduzione idrica, telefonica, Enel, ecc., nonchè della strada comune di accesso da via Da Cles, si ritiene congruo che quota parte della superficie delle opere di urbanizzazione primaria previste dal PdL "Estate", possano ricadere all'Interno delle Z.T.O. ad uso pubblico/di pubblico interesse "F2" ed "F4".

COMUNE DI ALBIGNASEGO
Provincia di Padova

n. 03	13 Febbraio 2018	VERSIONE TER
n. 02	16 Novembre 2017	1a INTEGRAZIONE
n. 01	22 Ottobre 2017	EMISSIONE 1a BOZZA

PIANO DI LOTTIZZAZIONE
"ESTATE"
Via Da Cles - 35020 Albignasego (PD)

SAN TOMMASO S.r.l.
Via Marconi, 9 - 35020 Albignasego (PD)

10 TER

STATO DI PROGETTO
RETE ELETTRICA

scala: 1:500
data: 22.02.2018
disegnato: ed - ac
controllato: ed - ac

ELEONORA
DONA'
INGEGNERE
+ 39. 333. 2413528
eleonora.dona.ing@gmail.com
via Marconi, 9
35020 - Albignasego (PD)

IL PRESENTE ELABORATO È DI PROPRIETÀ DELL'INGEGNER ELEONORA DONA' E NON PUO' ESSERE MODIFICATO O RIPRODOTTO ANCHE PARZIALMENTE SENZA AUTORIZZAZIONE SCRITTA