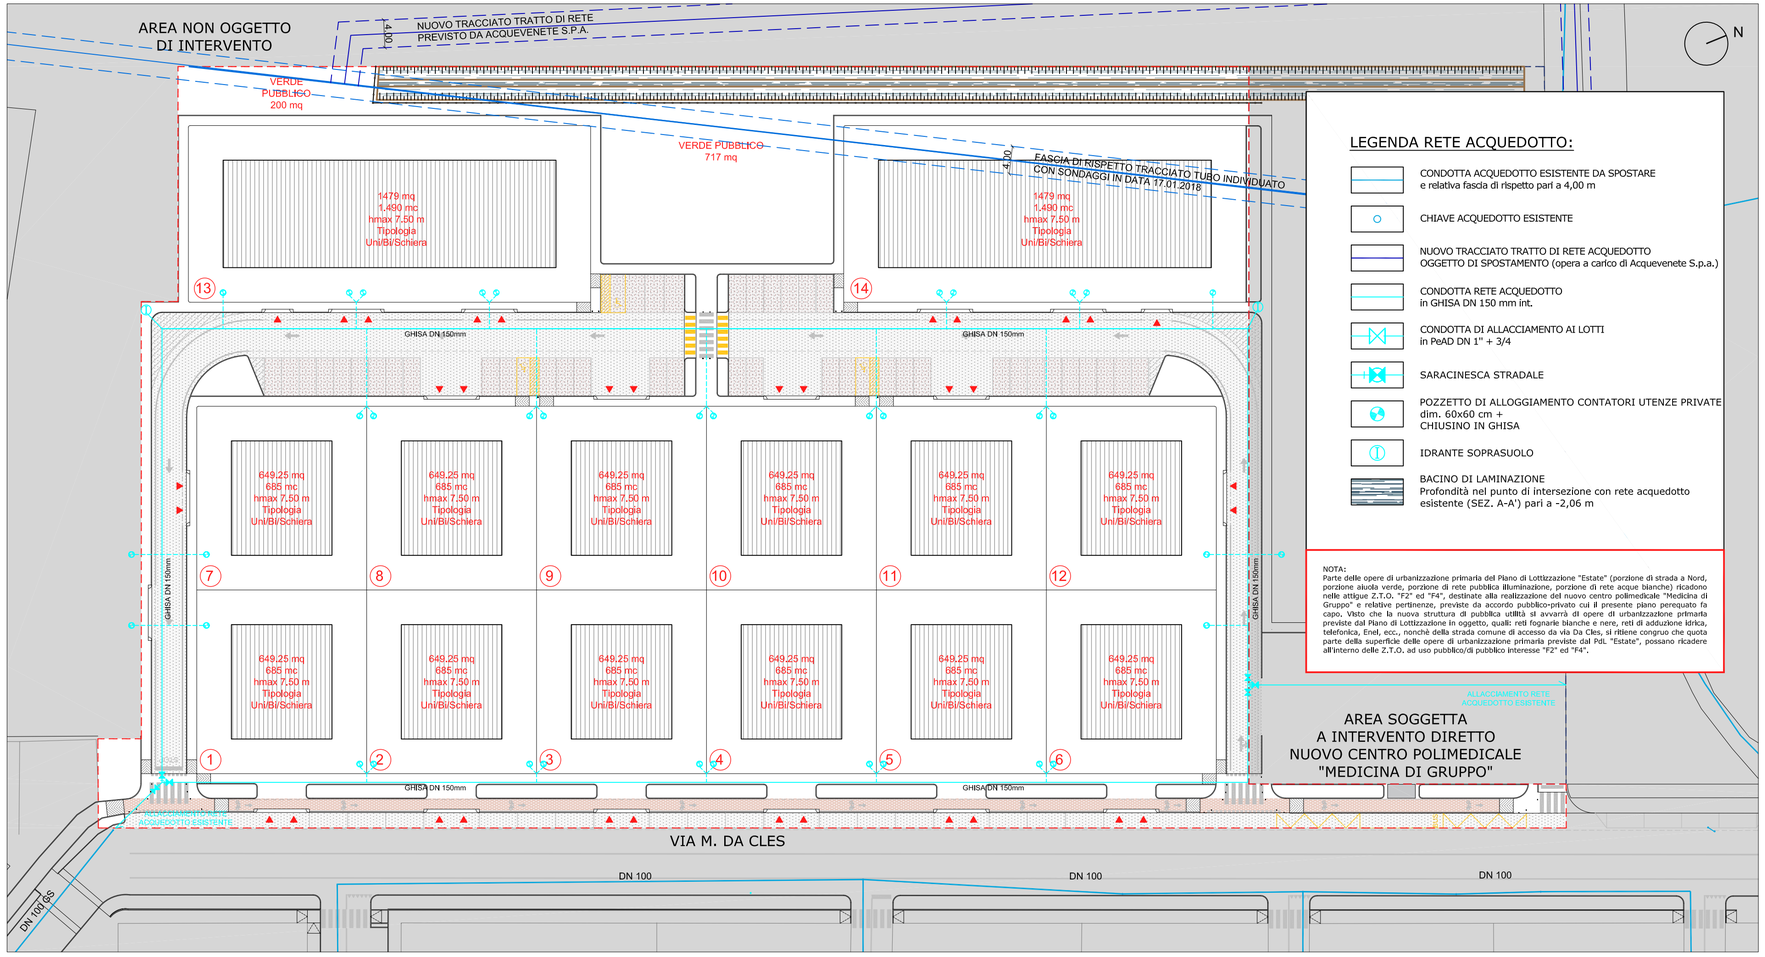

LEGENDA RETE ACQUEDOTTO:

- CONDOTTA ACQUEDOTTO ESISTENTE DA SPOSTARE e relativa fascia di rispetto pari a 4,00 m
- CHIAVE ACQUEDOTTO ESISTENTE
- NUOVO TRACCIATO TRATTO DI RETE ACQUEDOTTO OGGETTO DI SPOSTAMENTO (opera a carico di Acquevenete S.p.a.)
- CONDOTTA RETE ACQUEDOTTO in GHISA DN 150 mm int.
- CONDOTTA DI ALLACCIAMENTO AI LOTTI in PeAD DN 1" + 3/4
- SARACINESCA STRADALE
- POZZETTO DI ALLOGGIAMENTO CONTATORI UTENZE PRIVATE dim. 60x60 cm + CHIUSINO IN GHISA
- IDRANTE SOPRASUOLO
- BACINO DI LAMINAZIONE Profondità nel punto di intersezione con rete acquedotto esistente (SEZ. A-A') pari a -2,06 m

NOTA:
Parte delle opere di urbanizzazione primaria del Piano di Lottizzazione "Estate" (porzione di strada a Nord, porzione aiuola verde, porzione di rete pubblica illuminazione, porzione di rete acque bianche) ricadono nelle attigue Z.T.O. "F2" ed "F4", destinate alla realizzazione del nuovo centro polimedicale "Medicina di Gruppo" e relative pertinenze, previste da accordo pubblico-privato cui il presente piano perequato fa capo. Visto che la nuova struttura di pubblica utilità si avvarrà di opere di urbanizzazione primaria previste dal Piano di Lottizzazione in oggetto, quali: reti fognarie bianche e nere, reti di adduzione idrica, telefonica, Enel, ecc., nonchè della strada comune di accesso da via Da Cles, si ritiene congruo che quota parte della superficie delle opere di urbanizzazione primaria previste dal PdL "Estate", possano ricadere all'interno delle Z.T.O. ad uso pubblico/di pubblico interesse "F2" ed "F4".

PLANIMETRIA RETE APPROVVIGIONAMENTO IDRICO - Scala 1:500

COMUNE DI ALBIGNASEGO
Provincia di Padova

n. 03	22 Febbraio 2018	VERSIONE TER
n. 02	16 Novembre 2017	1a INTEGRAZIONE
n. 01	10 Ottobre 2017	EMISSIONE 1a BOZZA

progetto:

PIANO DI LOTTIZZAZIONE "ESTATE"
Via Da Cles - 35020 Albignasego (PD)

committente:

SAN TOMMASO S.r.l.
Via Marconi, 9 - 35020 Albignasego (PD)

titolo:

STATO DI PROGETTO RETE ACQUEDOTTO

12 TER

scala: VARIE
data: 22.02.2018
disegnato: ed
controllato: ed

ELEONORA DONÀ
INGEGNERE
+ 39. 333. 2413528
eleonoradona@gmail.com
via Marconi, 9
35020 - Albignasego (PD)

IL PRESENTE ELABORATO È DI PROPRIETÀ DELL'INGEGNER ELEONORA DONÀ E NON PUÒ ESSERE MODIFICATO O RIPRODOTTO ANCHE PARZIALMENTE SENZA AUTORIZZAZIONE SCRITTA