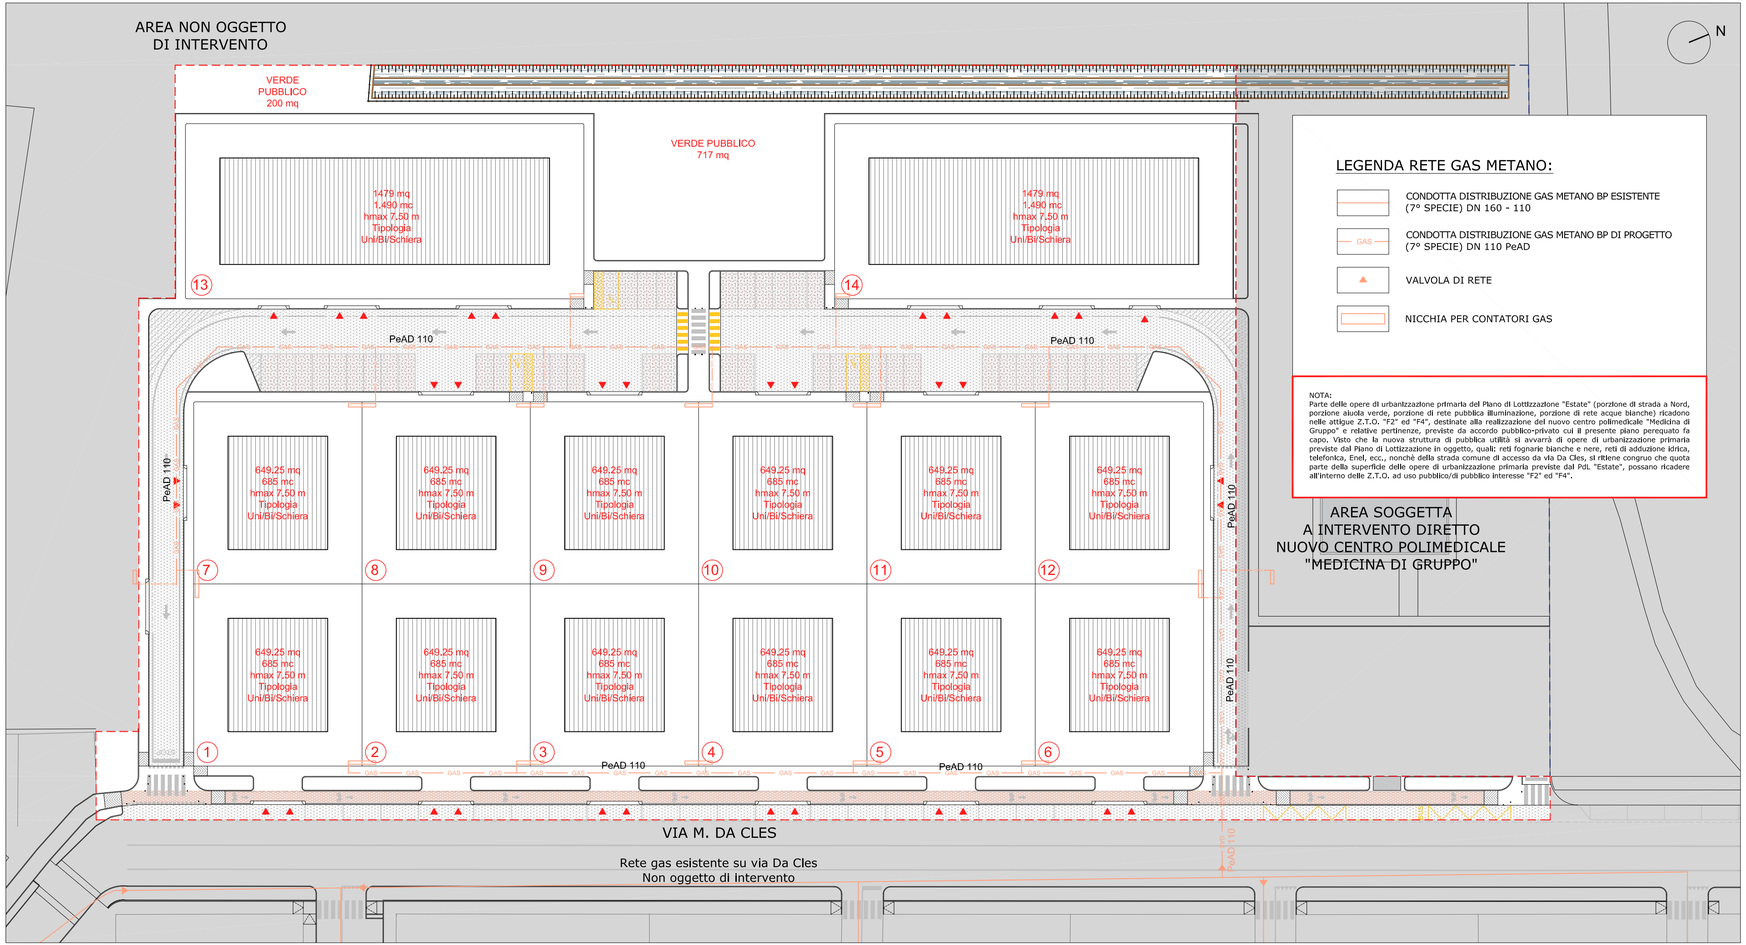

PLANIMETRIA RETE GAS METANO - Scala 1:500

LEGENDA RETE GAS METANO:

- CONDOTTA DISTRIBUZIONE GAS METANO BP ESISTENTE (7° SPECIE) DN 160 - 110
- GAS — CONDOTTA DISTRIBUZIONE GAS METANO BP DI PROGETTO (7° SPECIE) DN 110 PeAD
- VALVOLA DI RETE
- NICCHIA PER CONTATORI GAS

NOTA:
Parte delle opere di urbanizzazione primaria del Piano di Lottizzazione "Estate" (porzione di strada a Nord, porzione aiuola verde, porzione di rete pubblica illuminazione, porzione di rete acque bianche) ricadono nelle attigue Z.T.O. "F2" ed "F4", destinate alla realizzazione del nuovo centro polimedicale "Medicina di Gruppo" e relative pertinenze, previste da accordo pubblico-privato cui il presente piano perequato fa capo. Visto che la nuova struttura di pubblica utilità si avvarrà di opere di urbanizzazione primaria previste dal Piano di Lottizzazione in oggetto, quali: reti fognarie bianche e nere, reti di adduzione idrica, telefonica, Enel, ecc., nonchè della strada comune di accesso da via Da Cles, si ritiene congruo che quota parte della superficie delle opere di urbanizzazione primaria previste dal PdL "Estate", possano ricadere all'interno delle Z.T.O. ad uso pubblico/di pubblico interesse "F2" ed "F4".

COMUNE DI ALBIGNASEGO
Provincia di Padova

n. 03	22 Febbraio 2018	VERSIONE TER
n. 02	16 Novembre 2017	1a INTEGRAZIONE
n. 01	10 Ottobre 2017	EMISSIONE 1a BOZZA

PIANO DI LOTTIZZAZIONE "ESTATE"
Via Da Cles - 35020 Albignasego (PD)

13 TER

SAN TOMMASO S.r.l.
Via Marconi, 9 - 35020 Albignasego (PD)

STATO DI PROGETTO
RETE GAS METANO

scala: 1:500
data: 22.02.2018
disegnato: ed
controllato: ed

ELEONORA DONA'
INGEGNERE
+ 39. 333. 2413528
eleonora.dona.ing@gmail.com
via Marconi, 9
35020 - Albignasego (PD)

IL PRESENTE ELABORATO È DI PROPRIETÀ DELL'INGEGNER ELEONORA DONA' E NON PUO' ESSERE MODIFICATO O RIPRODOTTO ANCHE PARZIALMENTE SENZA AUTORIZZAZIONE SCRITTA