

VARIANTE N.2
COMPARTO C2B/40

COMUNE DI ALBIGNASEGO
localita' SAN GIACOMO

Tav. 8

Sezione stradale tipo


proprietà : CONSORZIO S. GIACOMO
via Risorgimento ,33
Albignasego

Il presidente _____

il tecnico : _____

progettista : arch. TORTORELLI ANDREA
via san Francesco, 10 -335030- Veggiano (PD)
tel. 348 3109531 mail. andrea.tortorelli@archiworldpec.it

collaboratori : _____

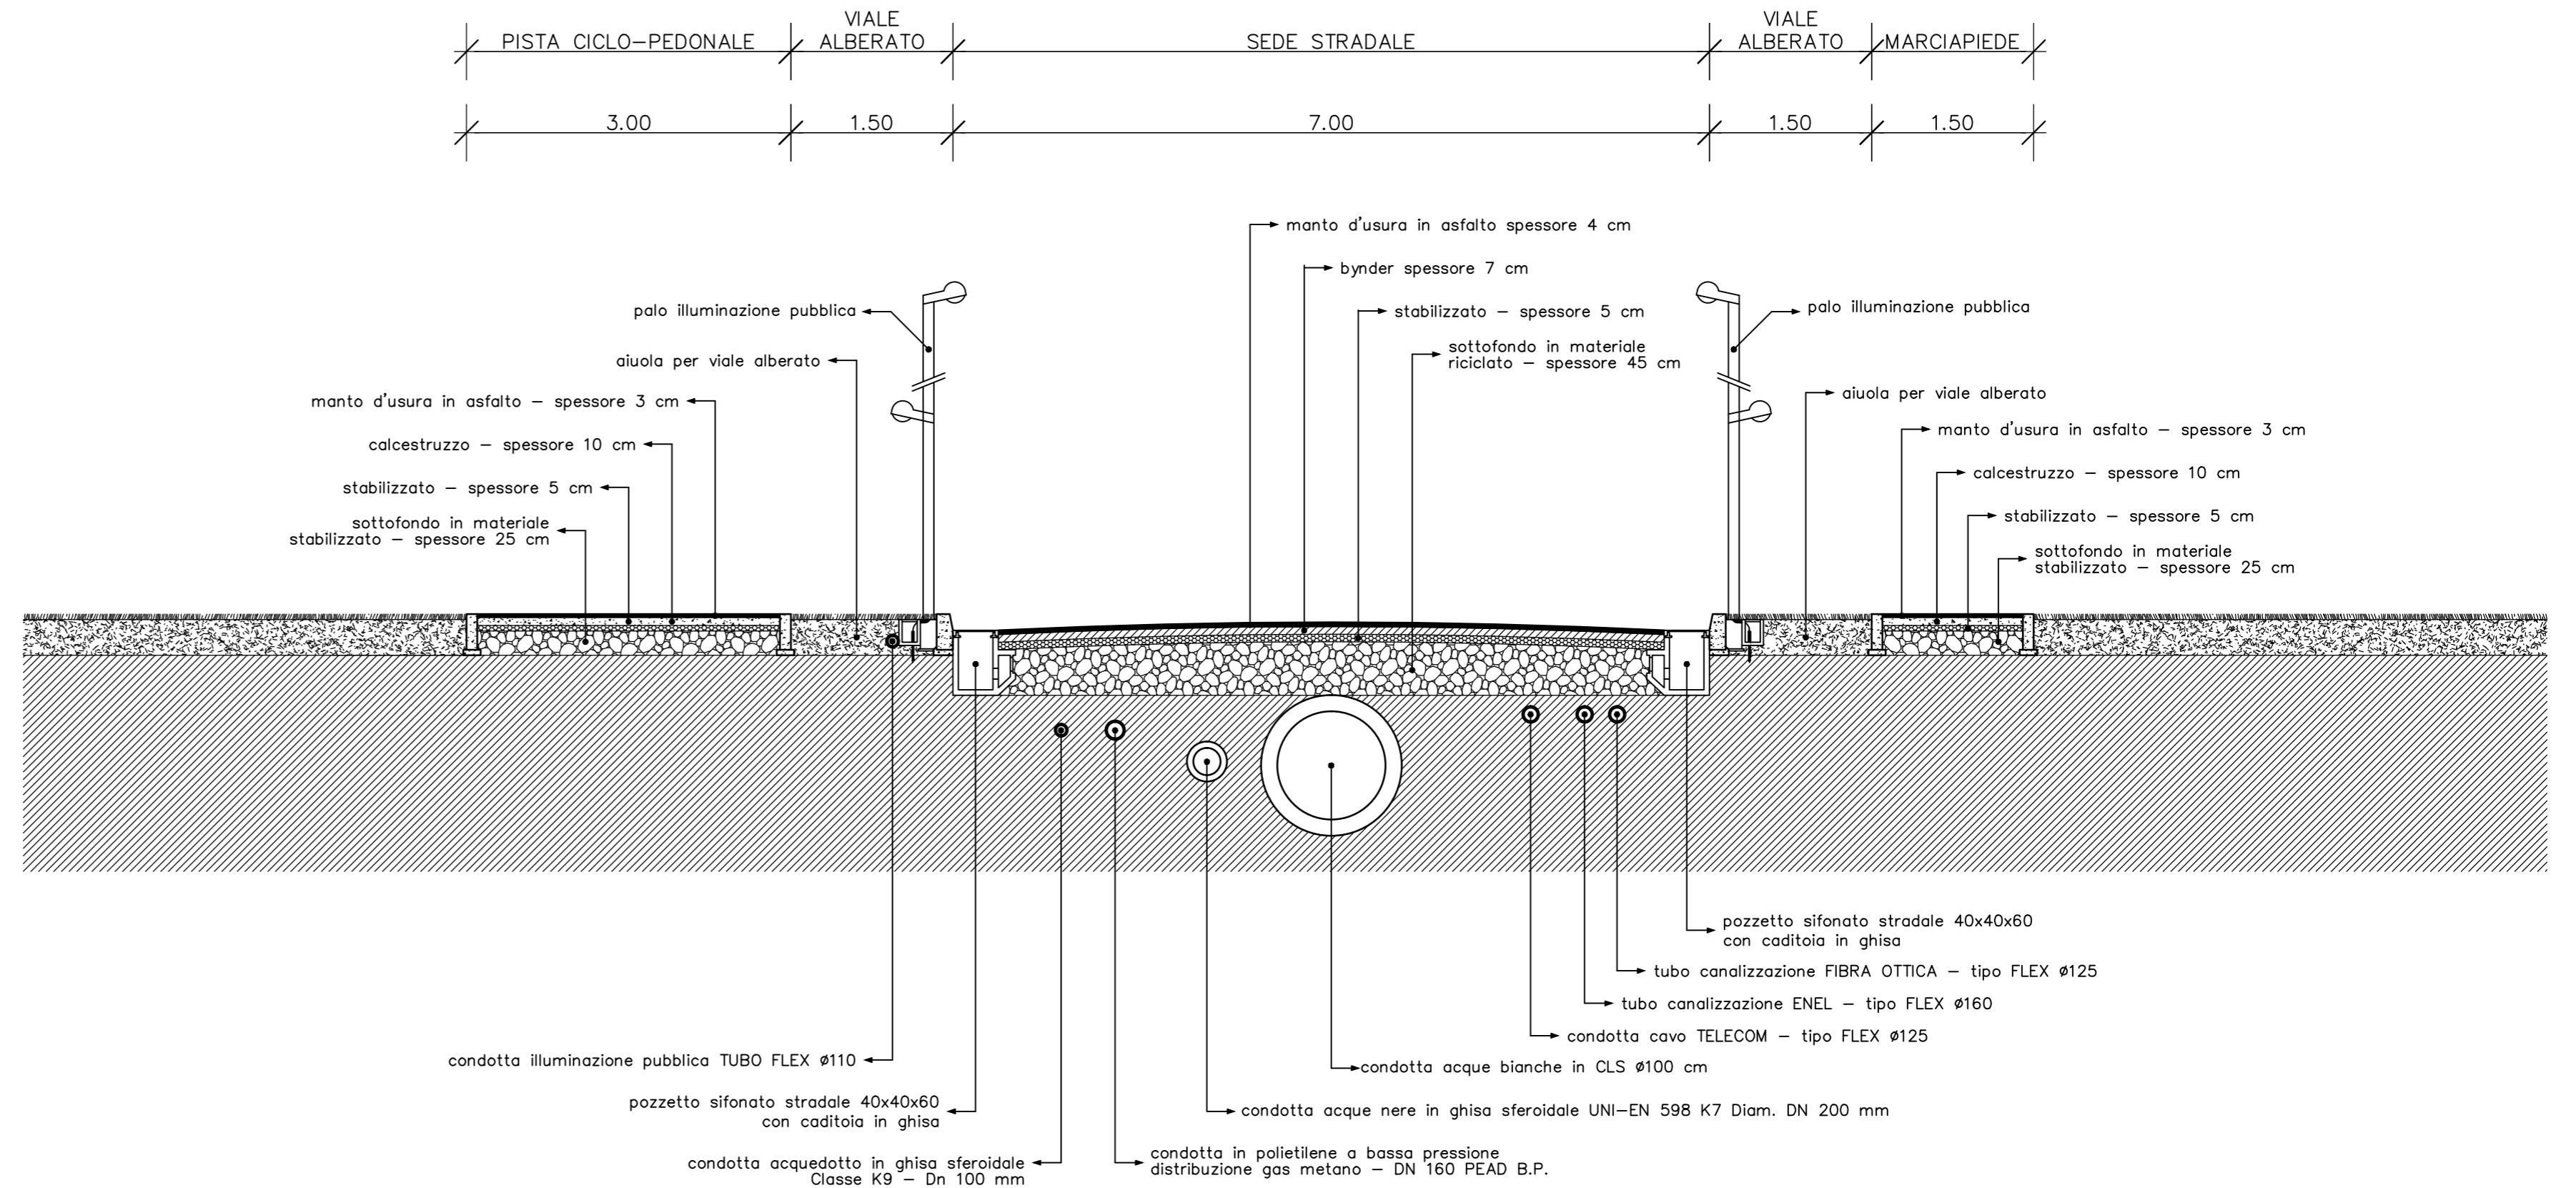

SEZIONE STRADALE TIPO - SCALA 1:50