



SEZIONE STRADALE A-A
SCALA 1:50

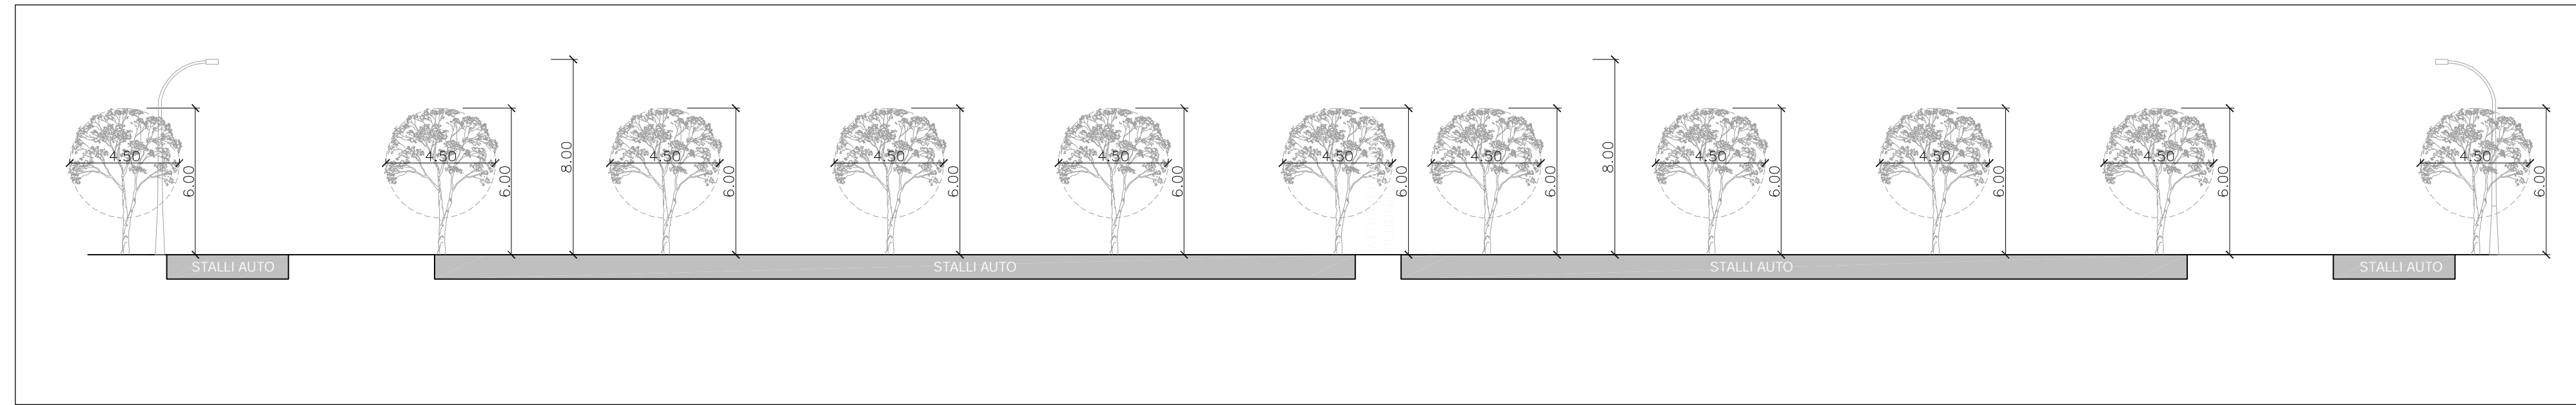

SCHEMA PROSPETTO PER VALUTAZIONE COMPATIBILITA' ALBETATURE ED ILLUMINAZIONE PUBBLICA SUL PARCHEGGIO SUD EXTRA AMBITO
SCALA 1:500

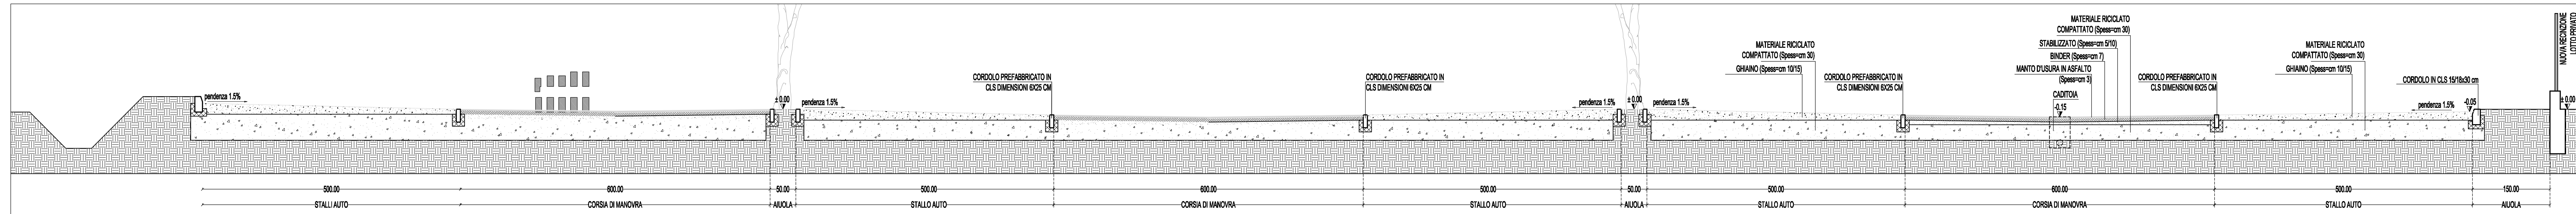

SEZIONE STRADALE B-B
SCALA 1:50

ARCHINET
URBAN LUXURY BRAND
www.archinetspa.it

city Life

ARCHINET BUILDING & MANAGEMENT
Novena Padovana (Pd) 35027 via Roma 151 - tel/fax: 049 8933500 - e-mail: info@archinetspa.it - pec: archinet@pec.it

BARBARA LAZZARIN Ingegnere
MASSIMO WEBBER geometra

COMMITTENTE
Ediltre Costruzioni S.a.s.
Via Roma n. 220 - II° piano, Albignasego (PD)
C.F. e P.Iva: 02703840278

**PIANO DI LOTTIZZAZIONE
Z.T.O.C2/PER 1**

UBICAZIONE Comune di Albignasego, angolo tra via A. Manzoni e via della Costituzione N.C.T., Foglio 14, mappali 886, 888.		ELABORATO N. P07b.0
TITOLO Sezioni stradali e schema di prospetto	SCALE 1:200/50	INTEGRAZIONE
DATA DICEMBRE 2019		