


ARCHINET
URBAN LUXURY BRAND
www.archinetspa.it

city Life

ARCHINET BUILDING & MANAGEMENT
 BARBARA LAZZARIN Ingegniera
 MASSIMO WEBBER geometra
 COMMITTENTE
 Edilire Costruzioni S.a.S.
 Via Roma n. 220 - II piano, Albignasego (PD)
 C.F. e P. Iva: 02703840278

PIANO DI LOTTIZZAZIONE Z.T.O. C2/PER 1 PRECISE DISPOSIZIONI	
UBICAZIONE	Comune di Albignasego, angolo tra via A. Manzoni e via della Costituzione N.C.T. Foglio 14, mappali 886, 888.
TITOLO	Verifica Legge 13/89 - DM 236/89 DGRV 1428/2011
ELABORAZIONE	T05.0
DATA	SCALE
DICEMBRE 2019	1:200
	INTEGRAZIONE

ANY REPRODUCTION OR TRANSMITTAL OF THIS INFORMATION WITHOUT EXPRESSED WRITTEN CONSENT IS PROHIBITED BY LAW.

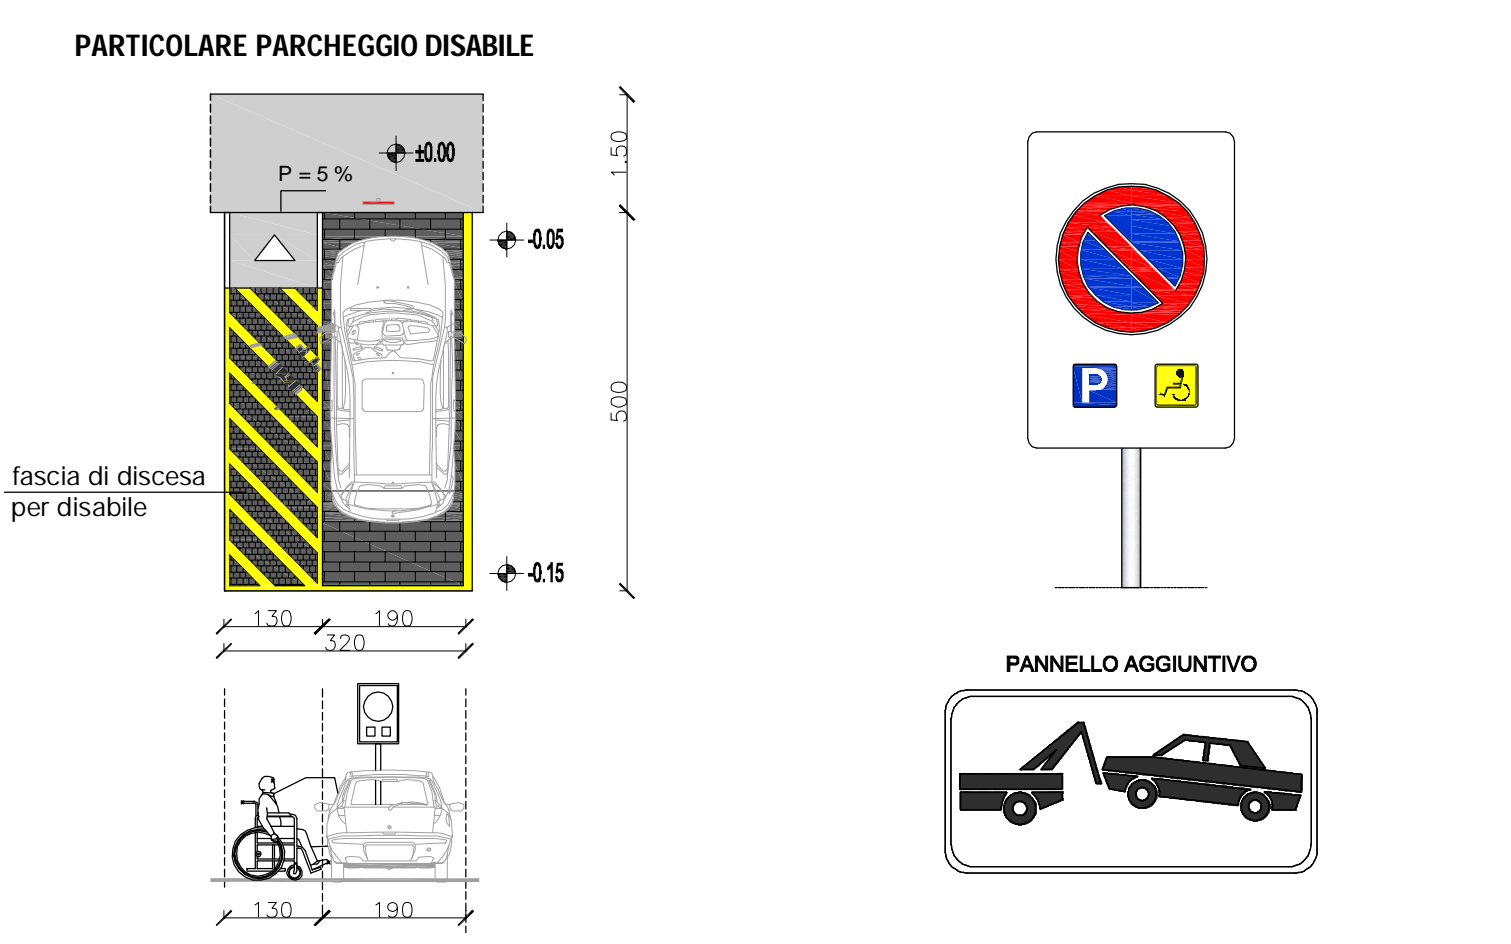

NEL PROGETTO DI LOTTIZZAZIONE E' PREVISTA LA REALIZZAZIONE DI N. 2 POSTI AUTO RISERVATI A DISABILI L. 13/89 Reg. Att. D.M. 236/89 - Art. 8.2.3.
 I parcheggi disabili avranno larghezza di mt. 3.20 (L. 13/89 Reg. Att. D.M. 236/89 - Art. 8.2.3) e pavimenti con masselli autobloccanti in CLS realizzati con maglie non attraversabili da una sfera di 2 cm di diametro (L. 13/89 Reg. Att. D.M. 236/89 - Art. 8.2.2).

- LEGENDA**
- AMBITO DI INTERVENTO Z.T.O. C2/PER 1 E CONFINE DI PROPRIETA'
 - PERIMETRO OPERE EXTRA AMBITO Z.T.O. C2/PER 1
 - PERIMETRO OPERE DI URBANIZZAZIONE INTERNE ALL'AMBITO DI INTERVENTO REALIZZATE DAL LOTTIZZANTE, DA CEDERE AL COMUNE DI ALBIGNASEGO
 - NUOVA STRADA DI LOTTIZZAZIONE - AREA PAVIMENTATA IN CONGLOMERATO BITUMINOSO
 - MARCIAPIEDE DI LOTTIZZAZIONE PAVIMENTATO IN CONGLOMERATO BITUMINOSO
 - AREA PARCHEGGIO PUBBLICO CON PAVIMENTAZIONE DRENANTE IN MASSELLI AUTOBLOCCANTI
 - ATTRAVERSAMENTO PEDONALE A RASO
 - SAGOMA INDICATIVA DI SUPERFICIE COPERTA DEI FABBRICATI IN PROGETTO
 - ↔ PERCORSO ACCESSIBILE ANCHE A PERSONE DIVERSAMENTE ABILI
 - ↻ POSSIBILITA' DI ROTAZIONE A 360°