

city Life

ARCHINET BUILDING & MANAGEMENT

Architetto: Barbara Lazzarin, Massimo Webber

BARBARA LAZZARIN Ingegnere
MASSIMO WEBBER geometra

COMMITTENTE

Edilire Costruzioni S.a.S.
Via Roma n. 220 - 1° piano, Albignasego (PD)
C.F. e P.Iva. 02703840278


PIANO DI LOTTIZZAZIONE Z.T.O. C2/PER 1 PRECISE DISPOSIZIONI

UBICAZIONE: Comune di Albignasego, angolo tra via A. Manzoni e via della Costituzione
N.C.T. Foglio 14, mappali 886, 888.

TITOLO: Rete acqua potabile ELABORAZIONE: T07.0

DATA	SCALE	INTEGRAZIONE
DICEMBRE 2019	1:200	

ANY REPRODUCTION OR TRANSMITTAL OF THIS INFORMATION WITHOUT EXPRESSED WRITTEN CONSENT IS PROHIBITED BY LAW.

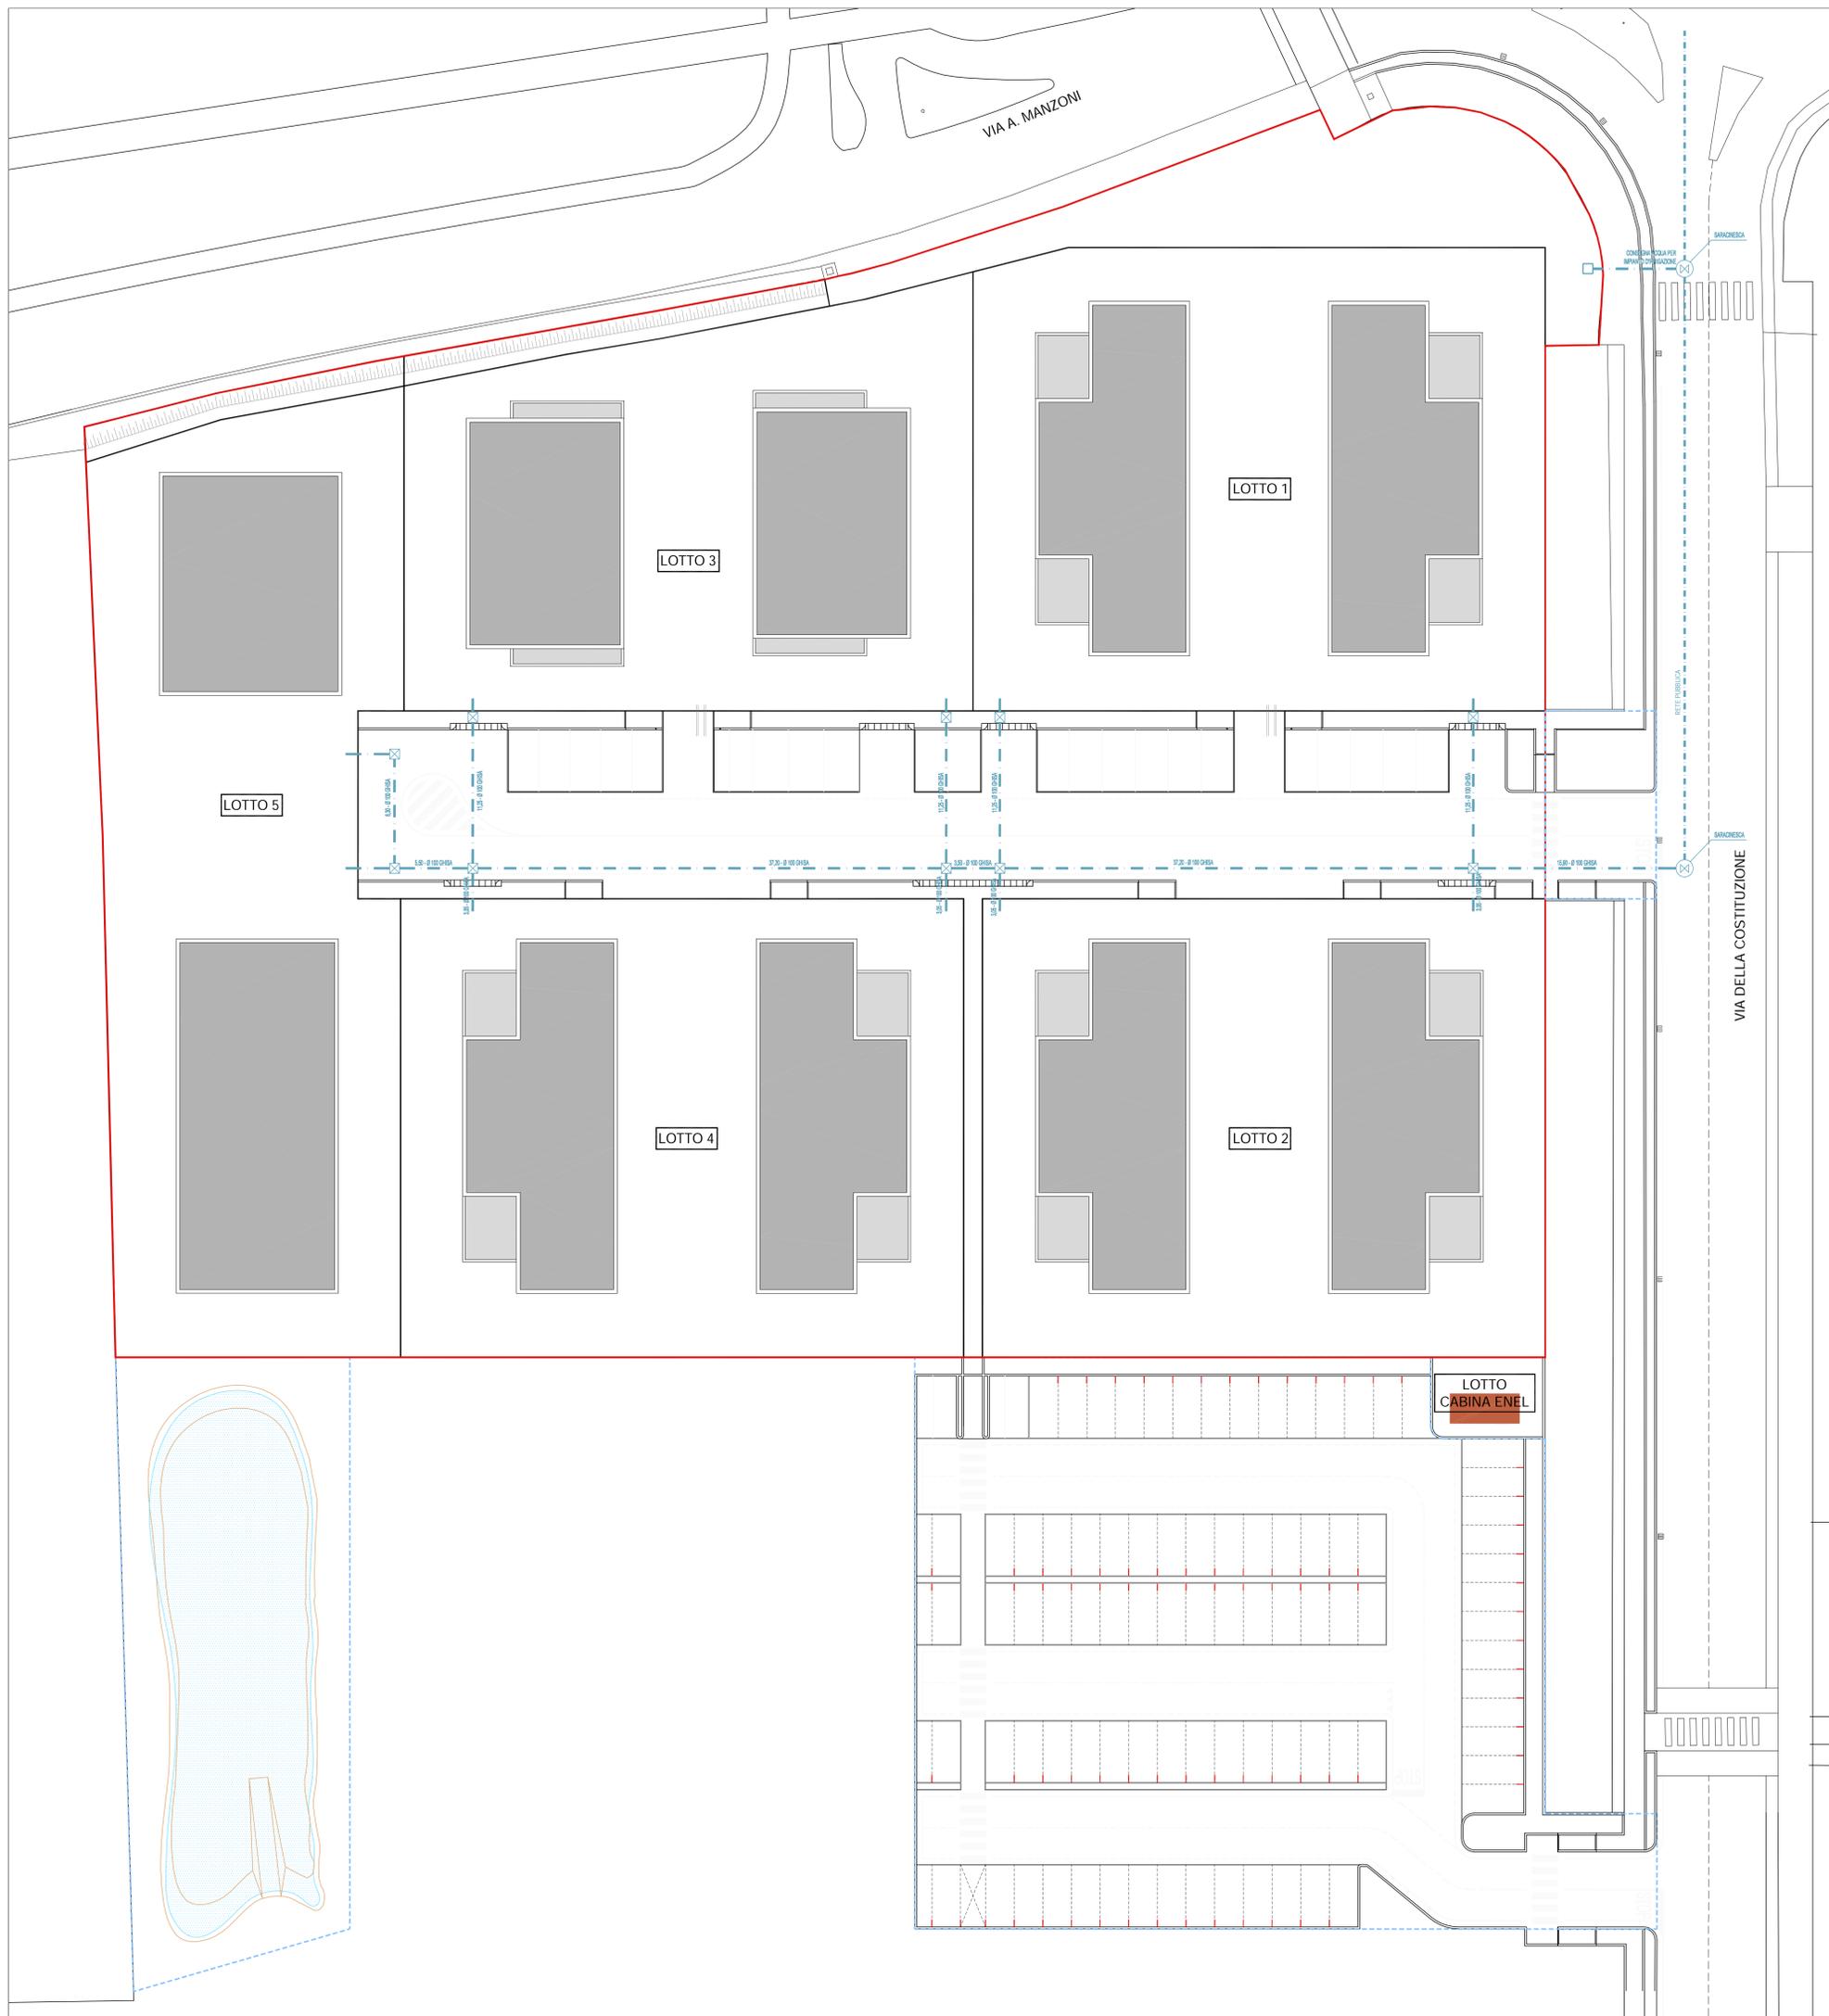

- LEGENDA**
- AMBITO DI INTERVENTO Z.T.O. C2/PER 1 E CONFINI DI PROPRIETA'
 - PERIMETRO OPERE EXTRA AMBITO Z.T.O. C2/PER 1
 - SAGOMA DI SUPERFICIE COPERTA DEI FABBRICATI IN PROGETTO