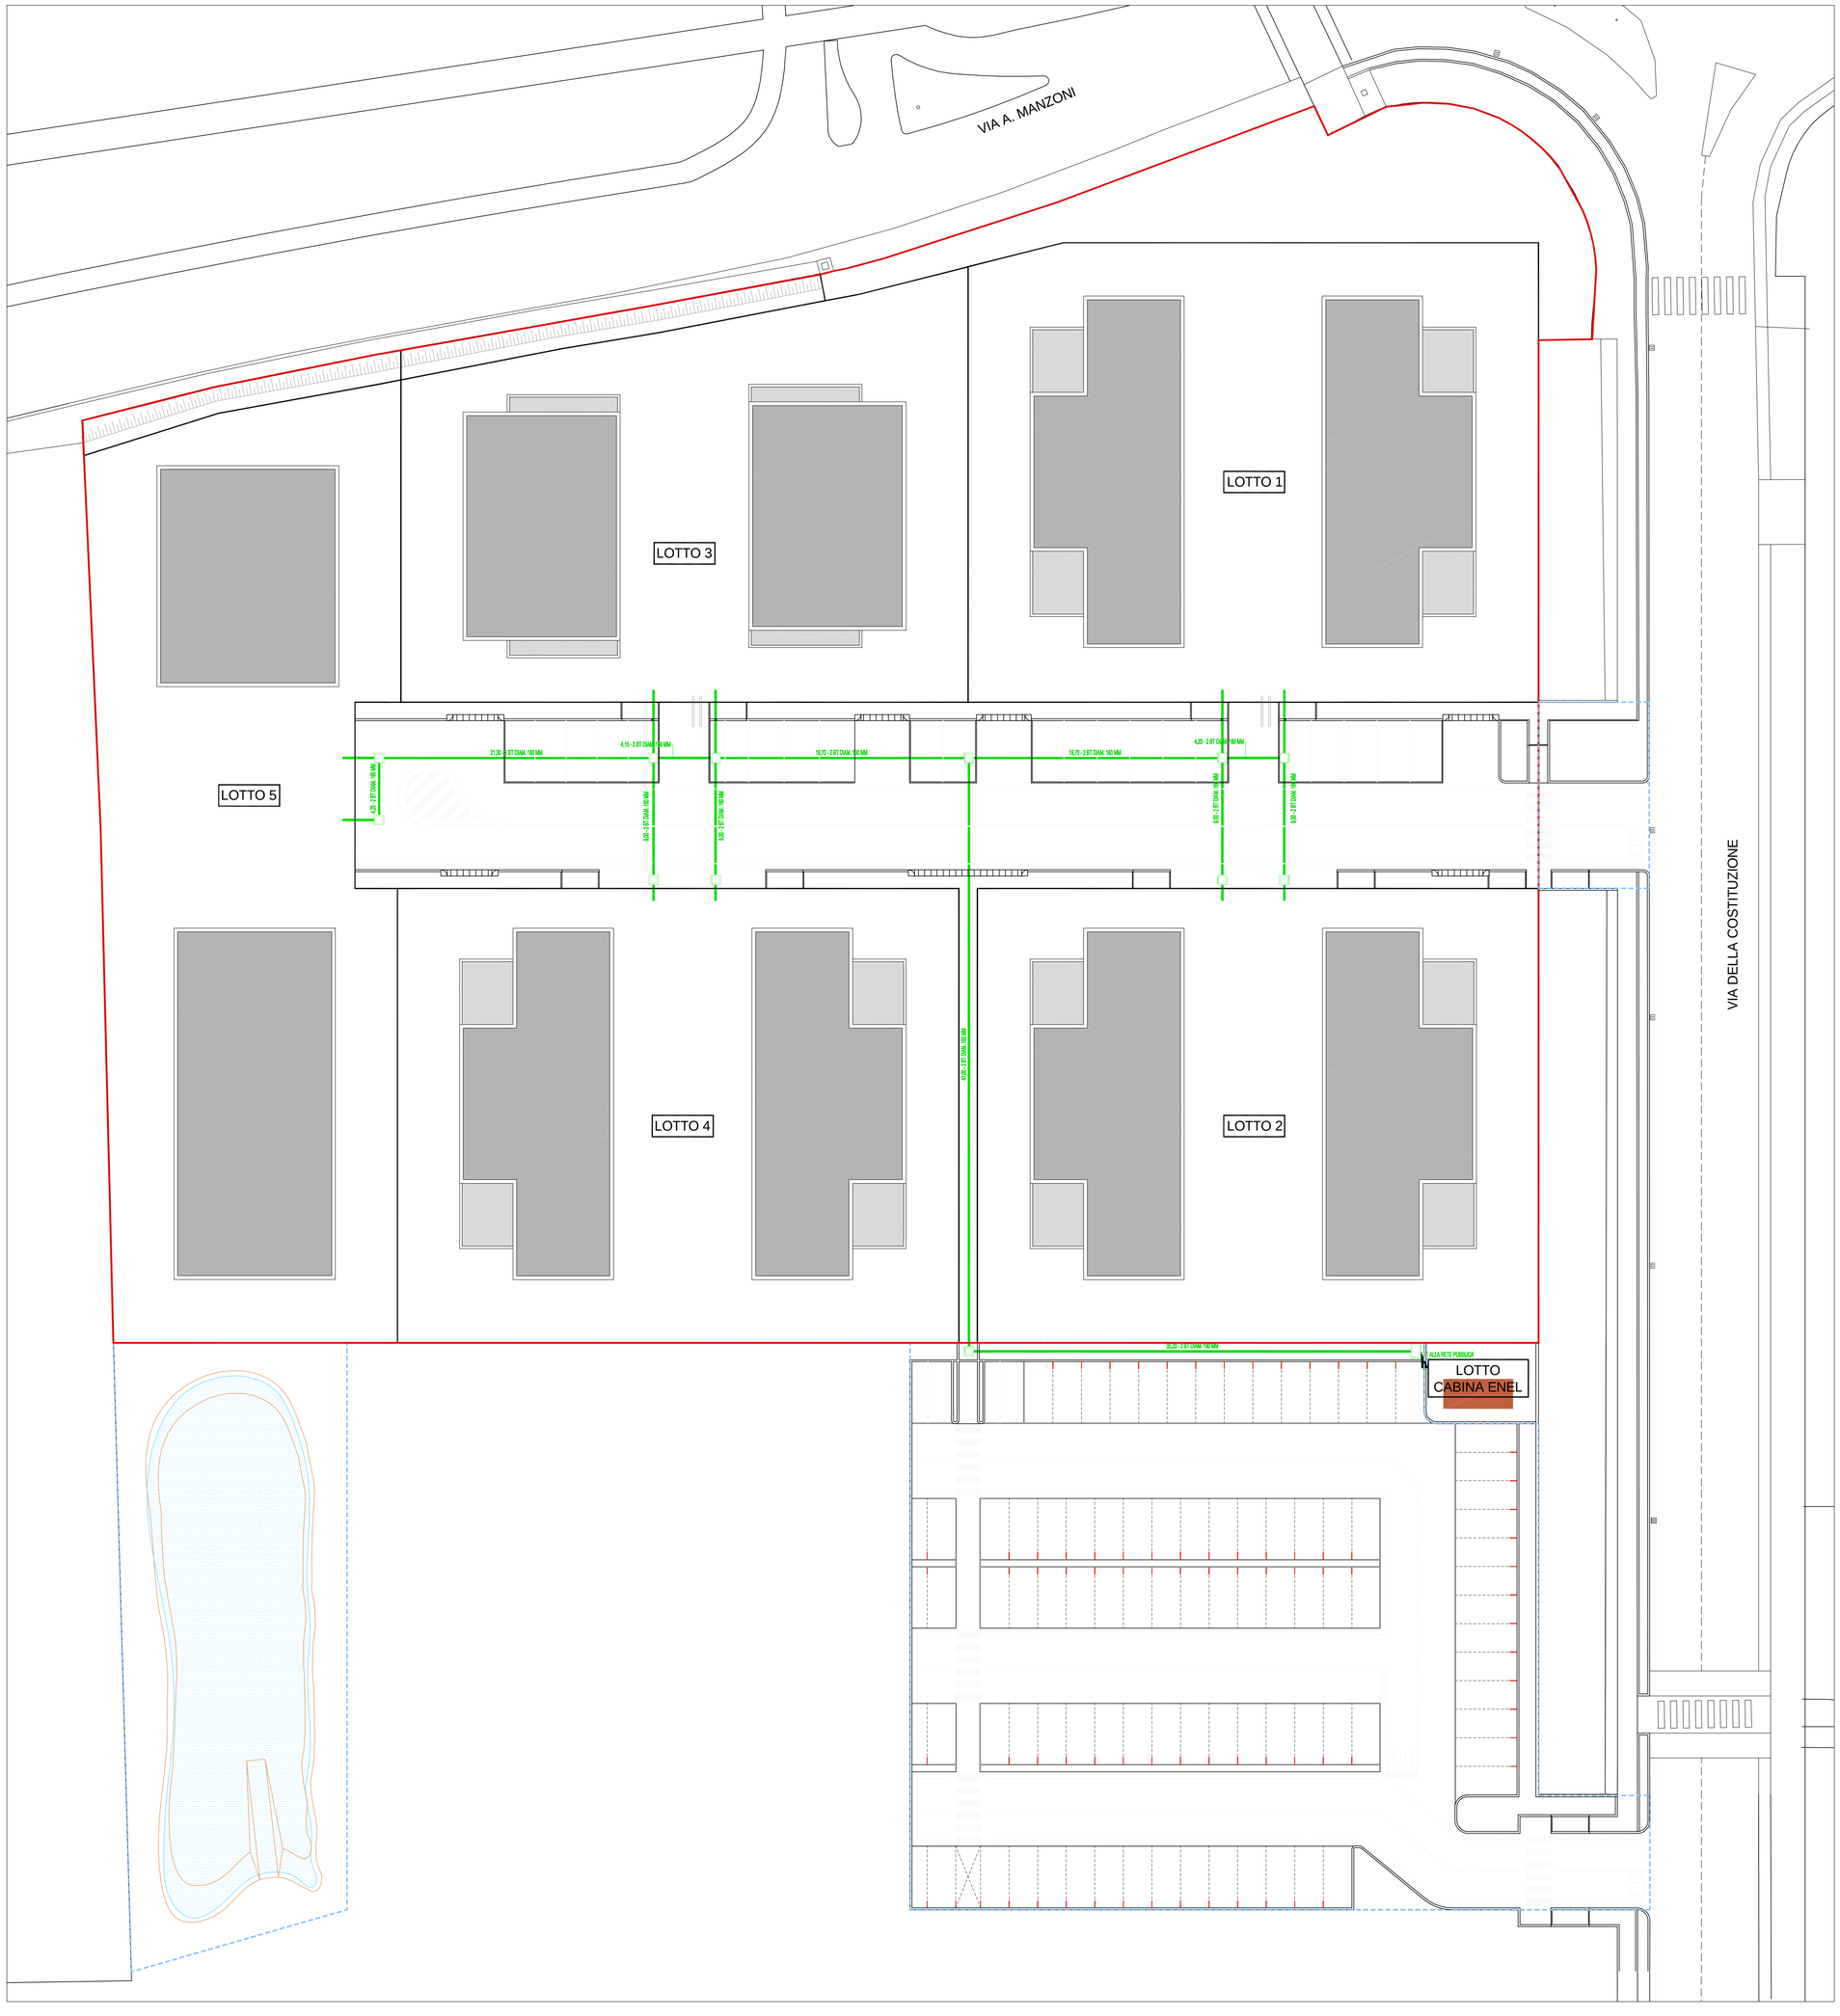

LEGENDA

- AMBITO DI INTERVENTO Z.T.O. C2/PER 1 E CONFINE DI PROPRIETA'
- PERIMETRO OPERE EXTRA AMBITO Z.T.O. C2/PER 1
- SAGOMA DI SUPERFICIE COPERTA DEI FABBRICATI IN PROGETTO

ARCHINET
URBAN LUXURY BRAND
www.archinetspa.it

city Life

ARCHINET BUILDING & MANAGEMENT
Noventa Padovana (Pd) 35027 via Roma 151 _ tel/fax: 049 8933500 _ e-mail: info@archinetspa.it _ pec: archinet@pec.it

BARBARA LAZZARIN ingegnere
MASSIMO WEBBER geometra

COMMITTENTE
Ediltre Costruzioni S.a.S.
Via Roma n. 220 - II° piano, Albignasego (PD)
C.F. e P.Iva: 02703840278

PIANO DI LOTTIZZAZIONE
Z.T.O.C2/PER 1
PRECISE DISPOSIZIONI

UBICAZIONE
Comune di Albignasego, angolo tra via A. Manzoni e via della Costituzione
N.C.T., Foglio 14 , mappali 886, 888.

TITOLO	ELABORATO N.
Rete enel	T09.0
DATA: DICEMBRE 2019	SCALE: 1:200
	INTEGRAZIONE

ANY REPRODUCTION OR TRANSMITTAL OF THIS INFORMATION WITHOUT EXPRESSED WRITTEN CONSENT IS PROHIBITED BY LAW.