

FRONTE SUD

COMMITTENTE
Città di Albignasego (PD)
 Unità Organizzativa 3° Settore Sviluppo infrastrutturale
 sede: via Milano n. 7 - 35020 Albignasego (PD)

LAVORO
REALIZZAZIONE AMPLIAMENTO SCUOLA PRIMARIA "G. MARCONI"
 CIG. Z972CC692E - CUP. D66B2000940004

TITOLO TAV.
PROSPETTI DI PROGETTO

GRUPPO DI PROGETTAZIONE

desARCHI
 DAL CORSO & SCAPIN architetti

PROGETTAZIONE e D.L.
 arch. FEDENZO DAL CORSO C.F. 02606610273
 via Montebello 9a - 30036 Santa Maria di Sala (VENEZIA)
 tel. 041 487122 fax 041 5760142
 email: studio@desarchi.it web site: desarchi.it

STRUTTURE
 arch. FEDENZO DAL CORSO C.F. 02606610273
 P.I.V.A. 03822380274
 tel. 041 487122 fax 041 5760142
 email: studio@desarchi.it web site: desarchi.it

SICUREZZA e CONTABILITÀ
 arch. FILIPPO TONERO C.F. 0419928021389 / P.I.V.A. 03822380274
 via Trieste 39 - 30026 Portogruaro (VENEZIA)
 tel. 0421 277784 fax 0421 277784
 email: info@toneroprogetti.it web site: toneroprogetti.it

IMPANTI
 ing. EMANUEL RUVOLETTI - studio SeR P.I.V.A. 04983430083
 via San Sabotino 95 - 35121 PADOVA
 tel. 049 0962113 fax 049 8251659
 email: info@serstudio.it web site: serstudio.it

PROGETTAZIONE
 arch. ALESSANDRO DAL CORSO C.F. 0419928021389 / P.I.V.A. 02219710445
 via Montebello 9a - 30036 Santa Maria di Sala (VENEZIA)
 tel. 041 487122 fax 041 5760142
 email: alessandro@desarchi.it

EMISIONE: **PROGETTO DEFINITIVO / ESECUTIVO**


UBICAZIONE: **COMUNE DI ALBIGNASEGO**
folgio 22 mappale 512

REV.	DATA	FILE	OGGETTO	DIS.	APP.
a					
b					
c					
d					
e					


Responsabile 3° Settore Sviluppo infrastrutturale **ing. MARCO CARELLA** Responsabile Unico del Procedimento **arch. MICHELA BONORA**

DATA: maggio 2020 SCALA: 1.50 FILE: Aes09_PR PROSPETTI ELABORATO N. **Aes09**

DISEGNATO: cs APPROVATO: fsc J.N.

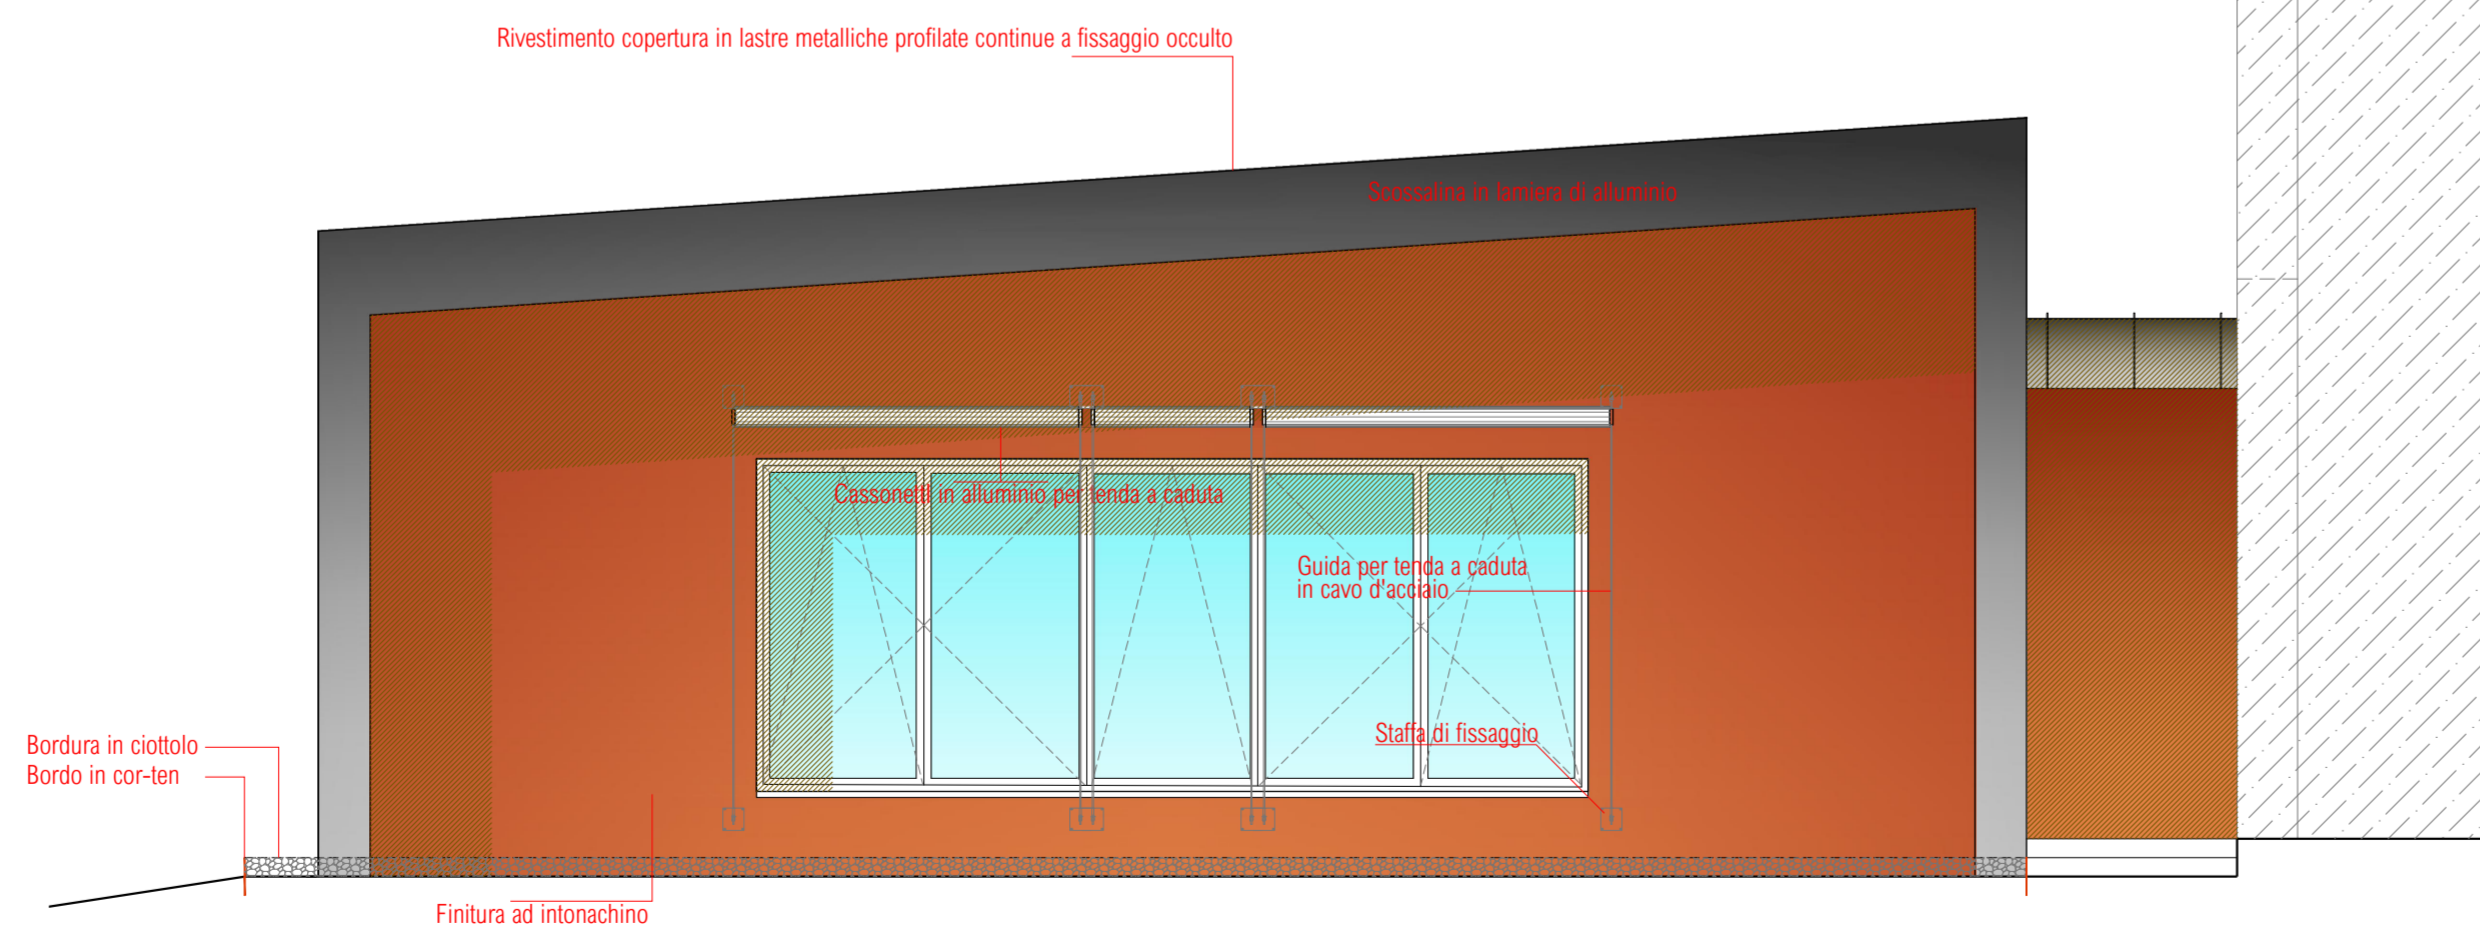

FRONTE EST
 scala 1.50

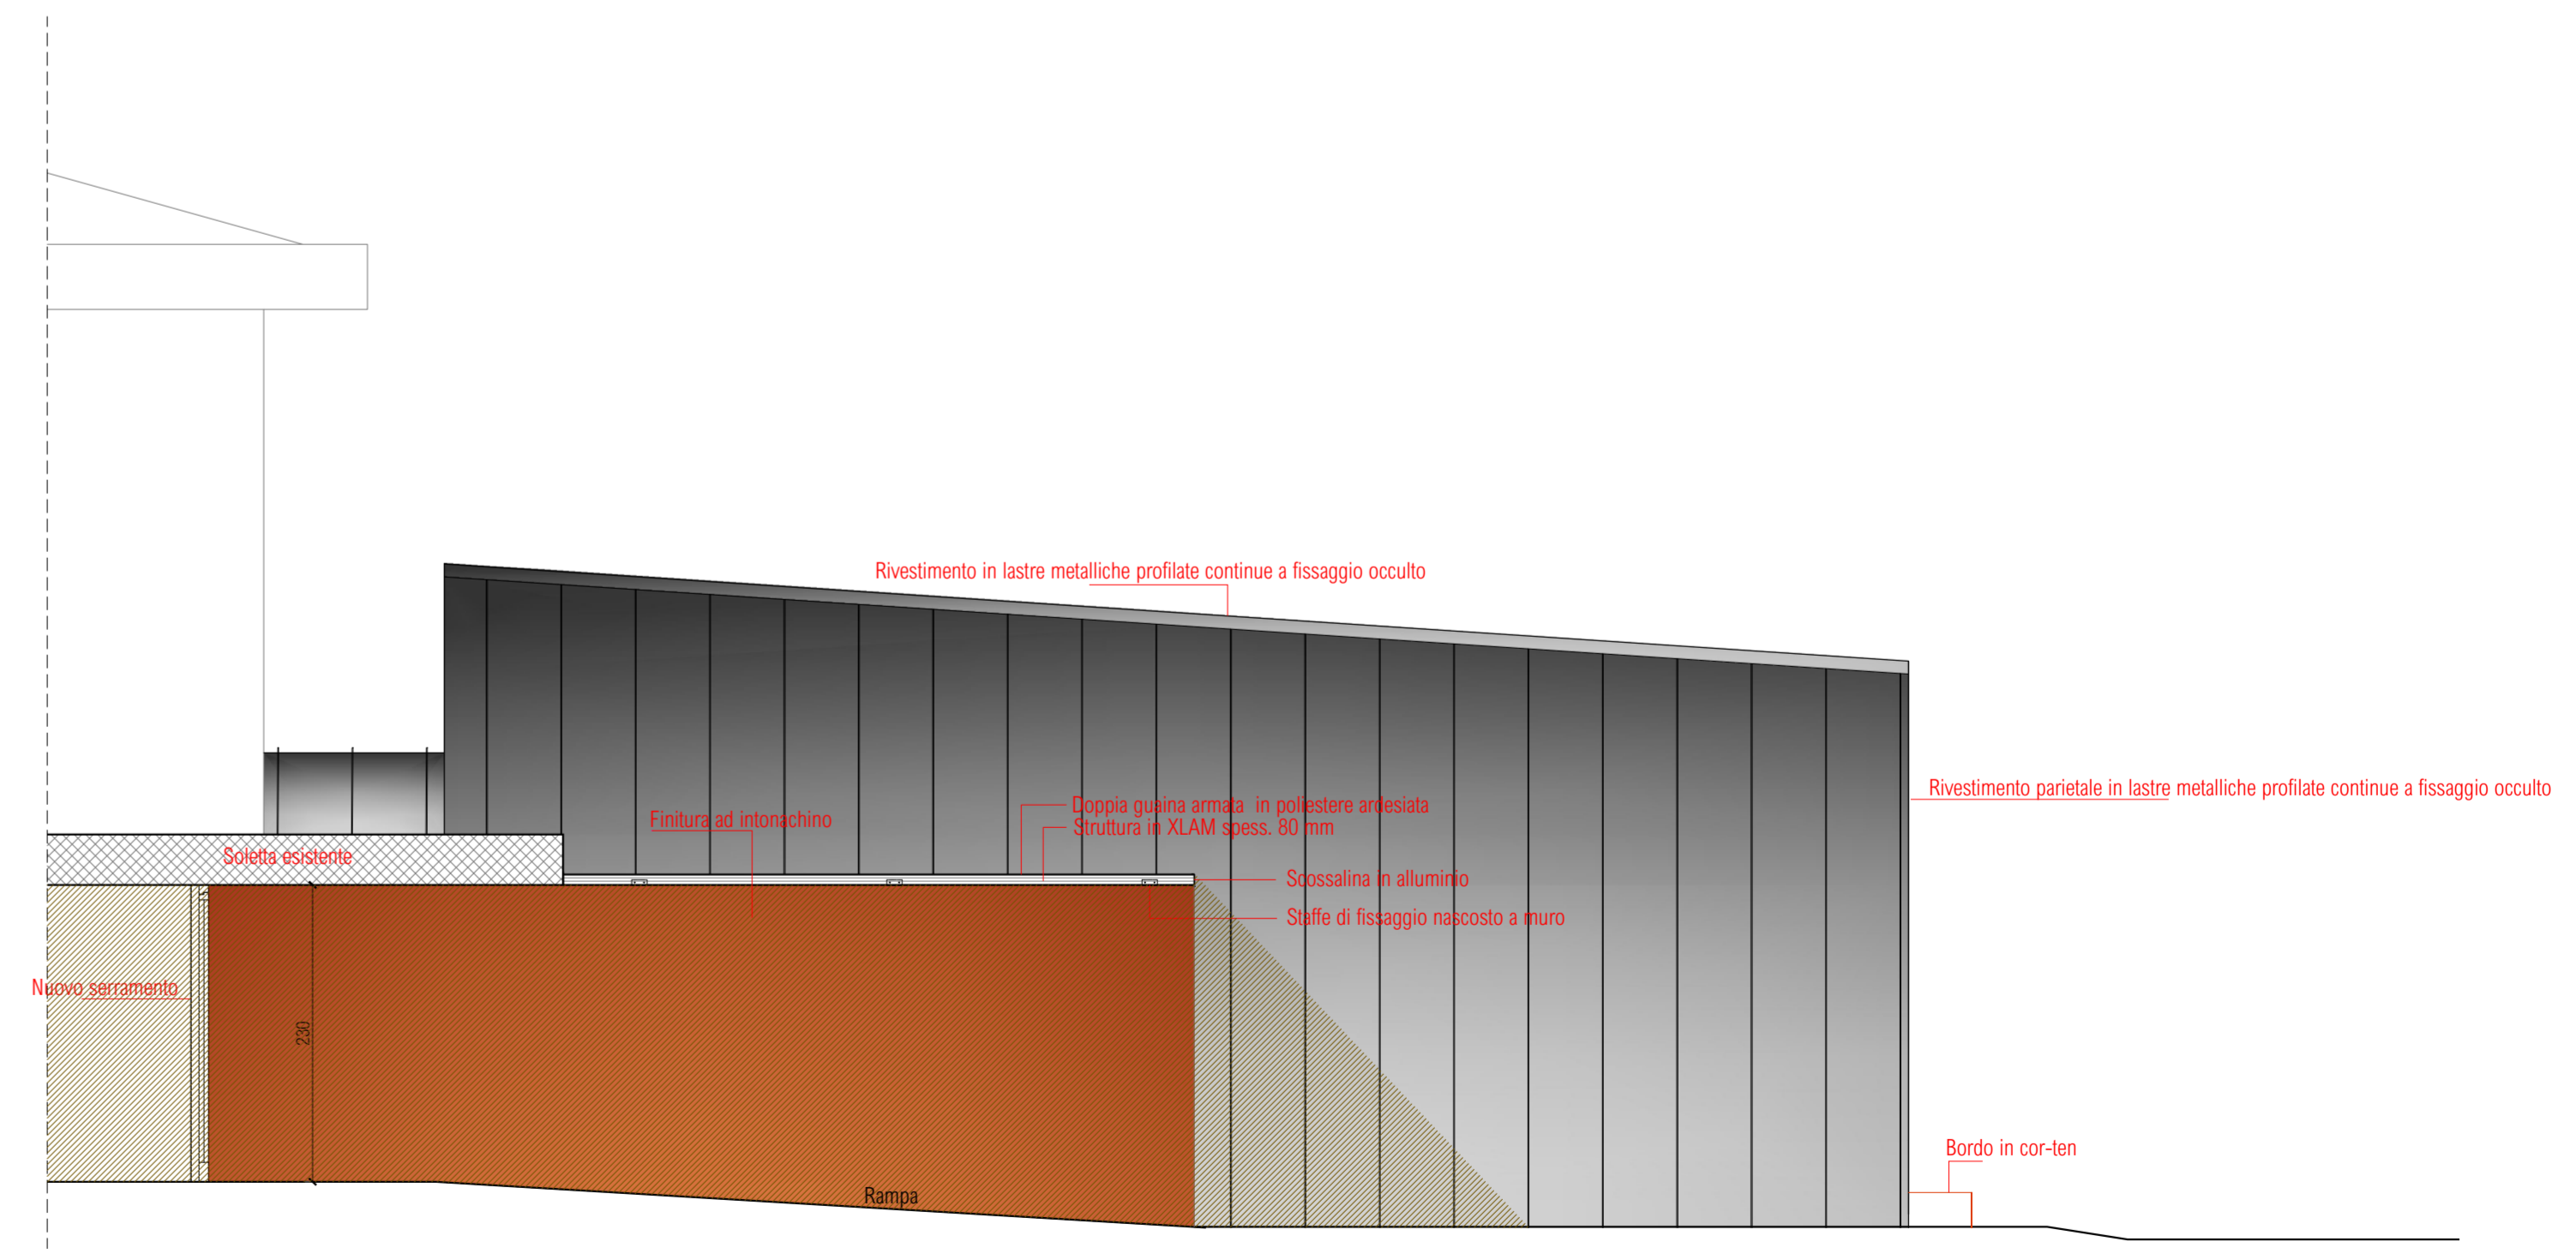

FRONTE INTERNO OVEST - SEZIONE Y.Y