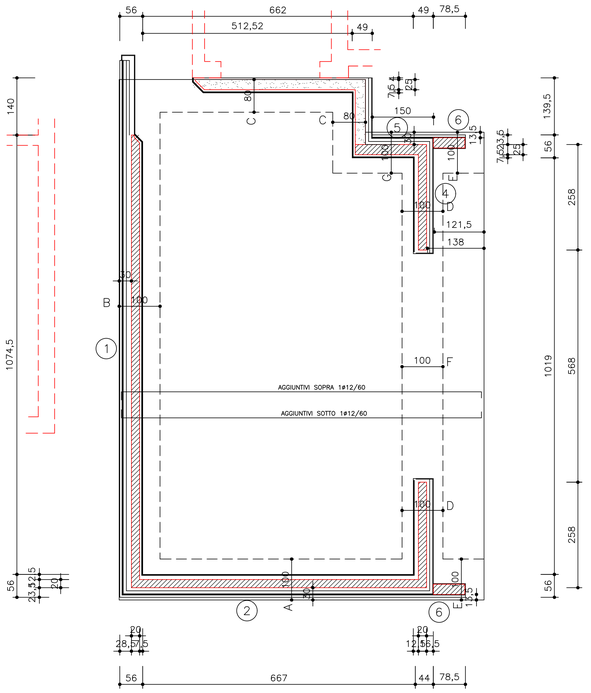

N.B. – VERIFICARE QUOTE E PARTICOLARI

– PLATEA H=30CM. +10,

SOPRA RETE ø10/20X20 SORMONTO DUE MAGLIE
+ AGGIUNTIVI SEGNATI IN PIANTA
SOTTO RETE ø10/20X20 SORMONTO DUE MAGLIE
+ AGGIUNTIVI SEGNATI IN PIANTA

DISTANZIATORI 6ø8/MQ.

IMPOSTARE SU TERRENO CONSISTENTE

– MURI IN C.A.

MURI IN LATERIZIO

RINFORZI IN SPESSORE

– CALCESTRUZZO : PLATEA C25/30
MURI IN C.A. C28/35

CLASSE DI CONSISTENZA MINIMA S4
DIAMETRO MASSIMO AGGREGATO <1.3 IL COPRIFERRO
DIAMETRO MASSIMO FONDAZIONI 31 MM.
DIAMETRO MASSIMO IN ELEVAZIONE 25 MM.

N.B . – ACCIAIO B 450 C

N.B. – CLASSE DI ESPOSIZIONE CALCESTRUZZO
PLATEA : XC2
TRAVI : XC1
MURI IN C.A. : XC1

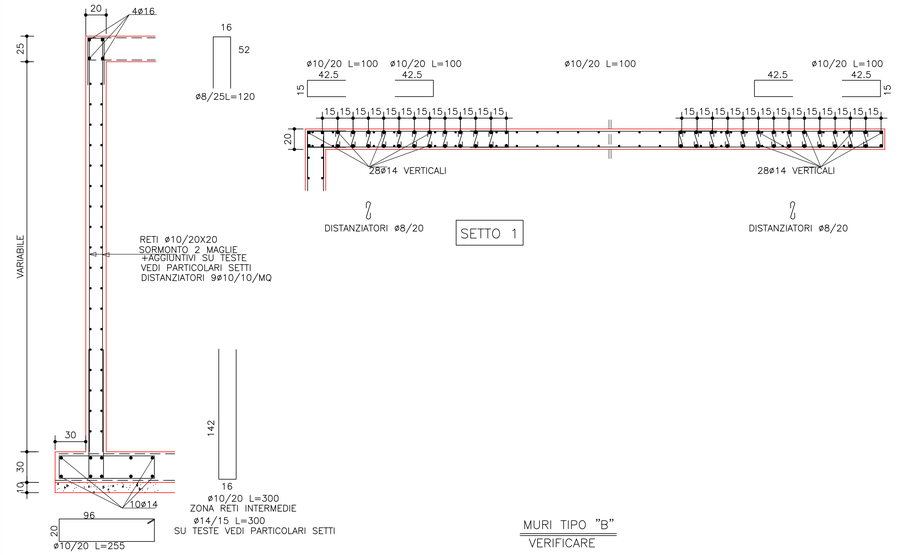

SETTO 1

MURI TIPO "B"

VERIFICARE

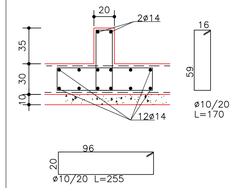

FONDAZIONI TIPO "F"

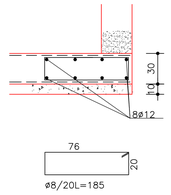

FONDAZIONI TIPO "C"

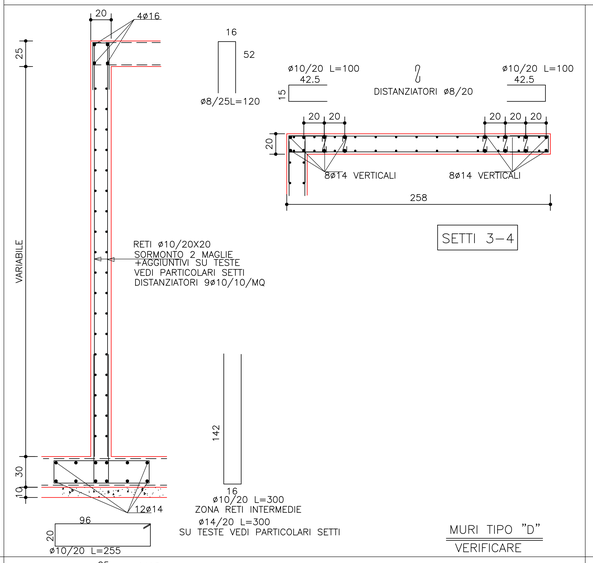

SETTI 3–4

MURI TIPO "D"

VERIFICARE

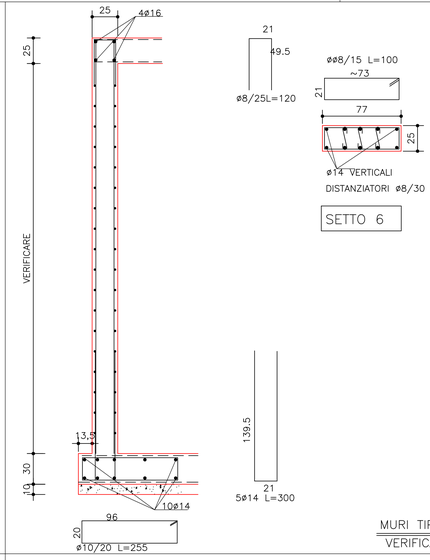

SETTO 6

MURI TIPO "G"

VERIFICARE

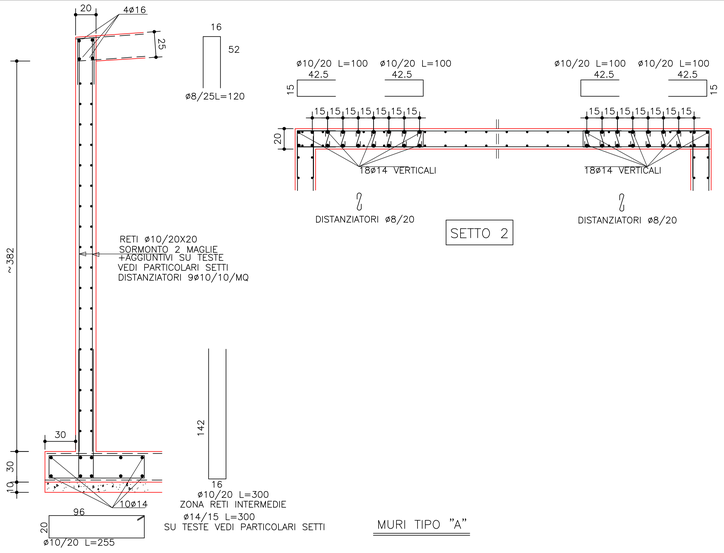

SETTO 2

MURI TIPO "A"

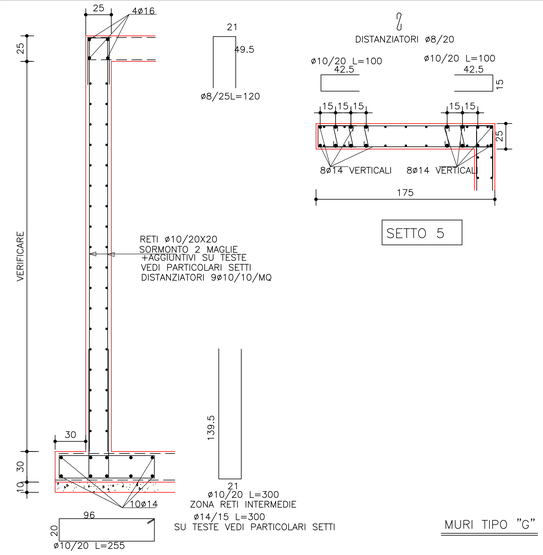

SETTO 5

MURI TIPO "G"

COMMITTENTE

Città di
Albignasego (PD)

Unità Organizzativa 3° Settore Sviluppo infrastrutturale
sede: via Milano n. 7 - 35020 Albignasego (PD)

LAVORO

REALIZZAZIONE AMPLIAMENTO
SCUOLA PRIMARIA "G. MARCONI"

CIG. Z972CC852E - CUP. D66B20000940004

TITOLO TAV.:

PIANTA FONDAZIONI E SETTI

GRUPPO DI PROGETTAZIONE

desARCHI
DAL CORSO & SCAPIN a r c h i t e t t i

TONERO PROGETTI
ARCHITETTO PAOLO TONERO

SeR
STUDIO TECNICO

DC A

PROGETTAZIONE e D.L.
arch. FIDENZIO DAL CORSO arch. CHIARA SCAPIN
C. F. _ P. I. V. A. 02606610273
via Monteverdino 9a - 30036 Santa Maria di Sala (VENEZIA)
tel.: 041 - 487122 fax 041785242
email: studio@desarchi.it web site: desarchi.it

STRUTTURE
arch. FIDENZIO DAL CORSO
C. F. _ P. I. V. A. 02606610273
via Monteverdino 9a - 30036 Santa Maria di Sala (VENEZIA)
tel.: 041 - 487122 fax 041785242
email: studio@desarchi.it web site: desarchi.it

SICUREZZA e CONTABILITA'
arch. FILIPPO TONERO
C.F. TNRFPP62B23L736Y / P.I.V.A. 03922560274
via Monteverdino 9a - 30036 Santa Maria di Sala (VENEZIA)
tel.: 041 - 977764 fax 041 977764
email: info@toneroprogetti.it web site: toneroprogetti.it

IMPIANTI
p.i. EMANUEL RUVOLETTO - studio SeR
P.I.V.A. 04864240283
via San Salvatore 96 - 35127 PADOVA
tel. 049 - 8802211 fax 049 8802699
email: info@serstudiotecnico.it web site: serstudiotecnico.it

PROGETTAZIONE
arch. ALESSANDRO DAL CORSO
C.F. DLCLSN80R07D325P / P.I.V.A 02219710445
via Monteverdino 9a - 30036 Santa Maria di Sala (VENEZIA)
tel.: 041 - 487122 fax 041785242
email: alessandro@desarchi.it

EMISSIONE : PROGETTO DEFINITIVO / ESECUTIVO

UBICAZIONE : COMUNE DI ALBIGNASEGO
foglio 22 mappale 512

REV.	DATA	FILE	OGGETTO	DIS.	APP.
a					
b					
c					
d					
e					

Responsabile 3° Settore Sviluppo infrastrutturale	Responsabile Unico del Procedimento	
ing. MARCO CARELLA	arch. MICHELA BONORA	
DATA: maggio 2020	SCALA: 1:50/20	FILE: STR02_FONDAZIONI
DISEGNATO: cs	APPROVATO: fdc	J.N.
ELABORATO N. STR02		