

COMUNE DI ALBIGNASEGO PADOVA



PIANO PARTICOLAREGGIATO "San Lorenzo"

Legge Regionale 23 Aprile 2004 n. 11 "Norme per il governo del territorio"

VARIANTE PUNTUALE N.1 - MODIFICA ALTEZZA LOTTO N.7

[Tavola adeguata alla comunicazione in data 16/06/2020 prot. n° 19735 reg. 2637](#)

tav. **07**

PROFILI E SEZIONI REGOLATORI DELL'EDILIZIA - ESTRATTO

Scala: 1:500


Il Progettista
Arch. Giuseppe Cappochin

Albignasego, 30 giugno 2020





PLANIMETRIA CON INDIVIDUAZIONE DEI PROFILI

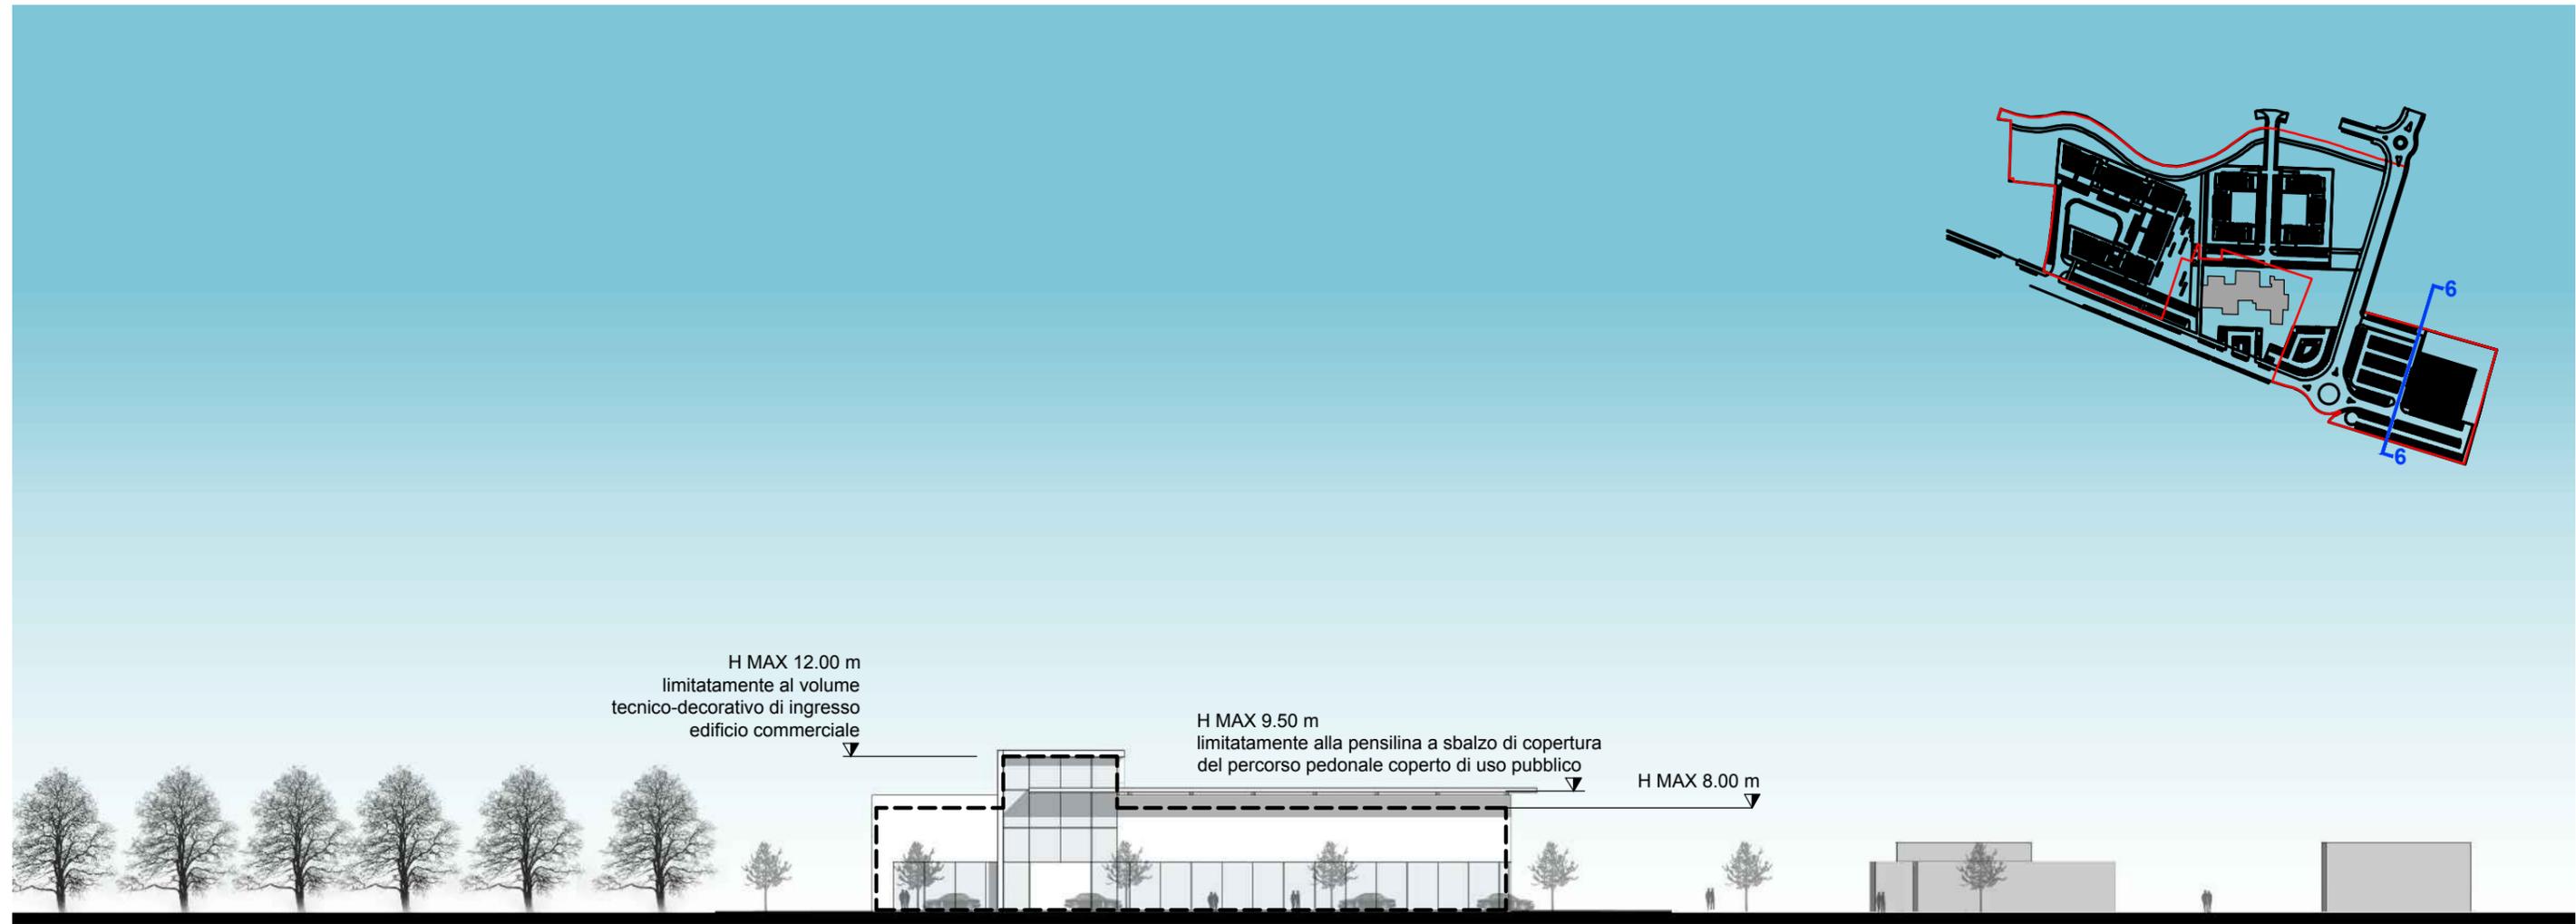

PROFILO/SEZIONE 6-6 (scala 1:500)