

Comune di ALBIGNASEGO
Provincia di PADOVA




PROGETTO ESECUTIVO

**SISTEMAZIONE ED ADEGUAMENTO TRIBUNA
DI CALCIO STADIO "M. MONTAGNA"**

PLANIMETRIA DI CANTIERE

Albignasego, 18 aprile 2020

Il Coordinatore per la Sicurezza
Dott. Ing. Enrico SAVORANI
(Ordine Ingegneri Provincia di Padova N° 3739 – SEZ.A)

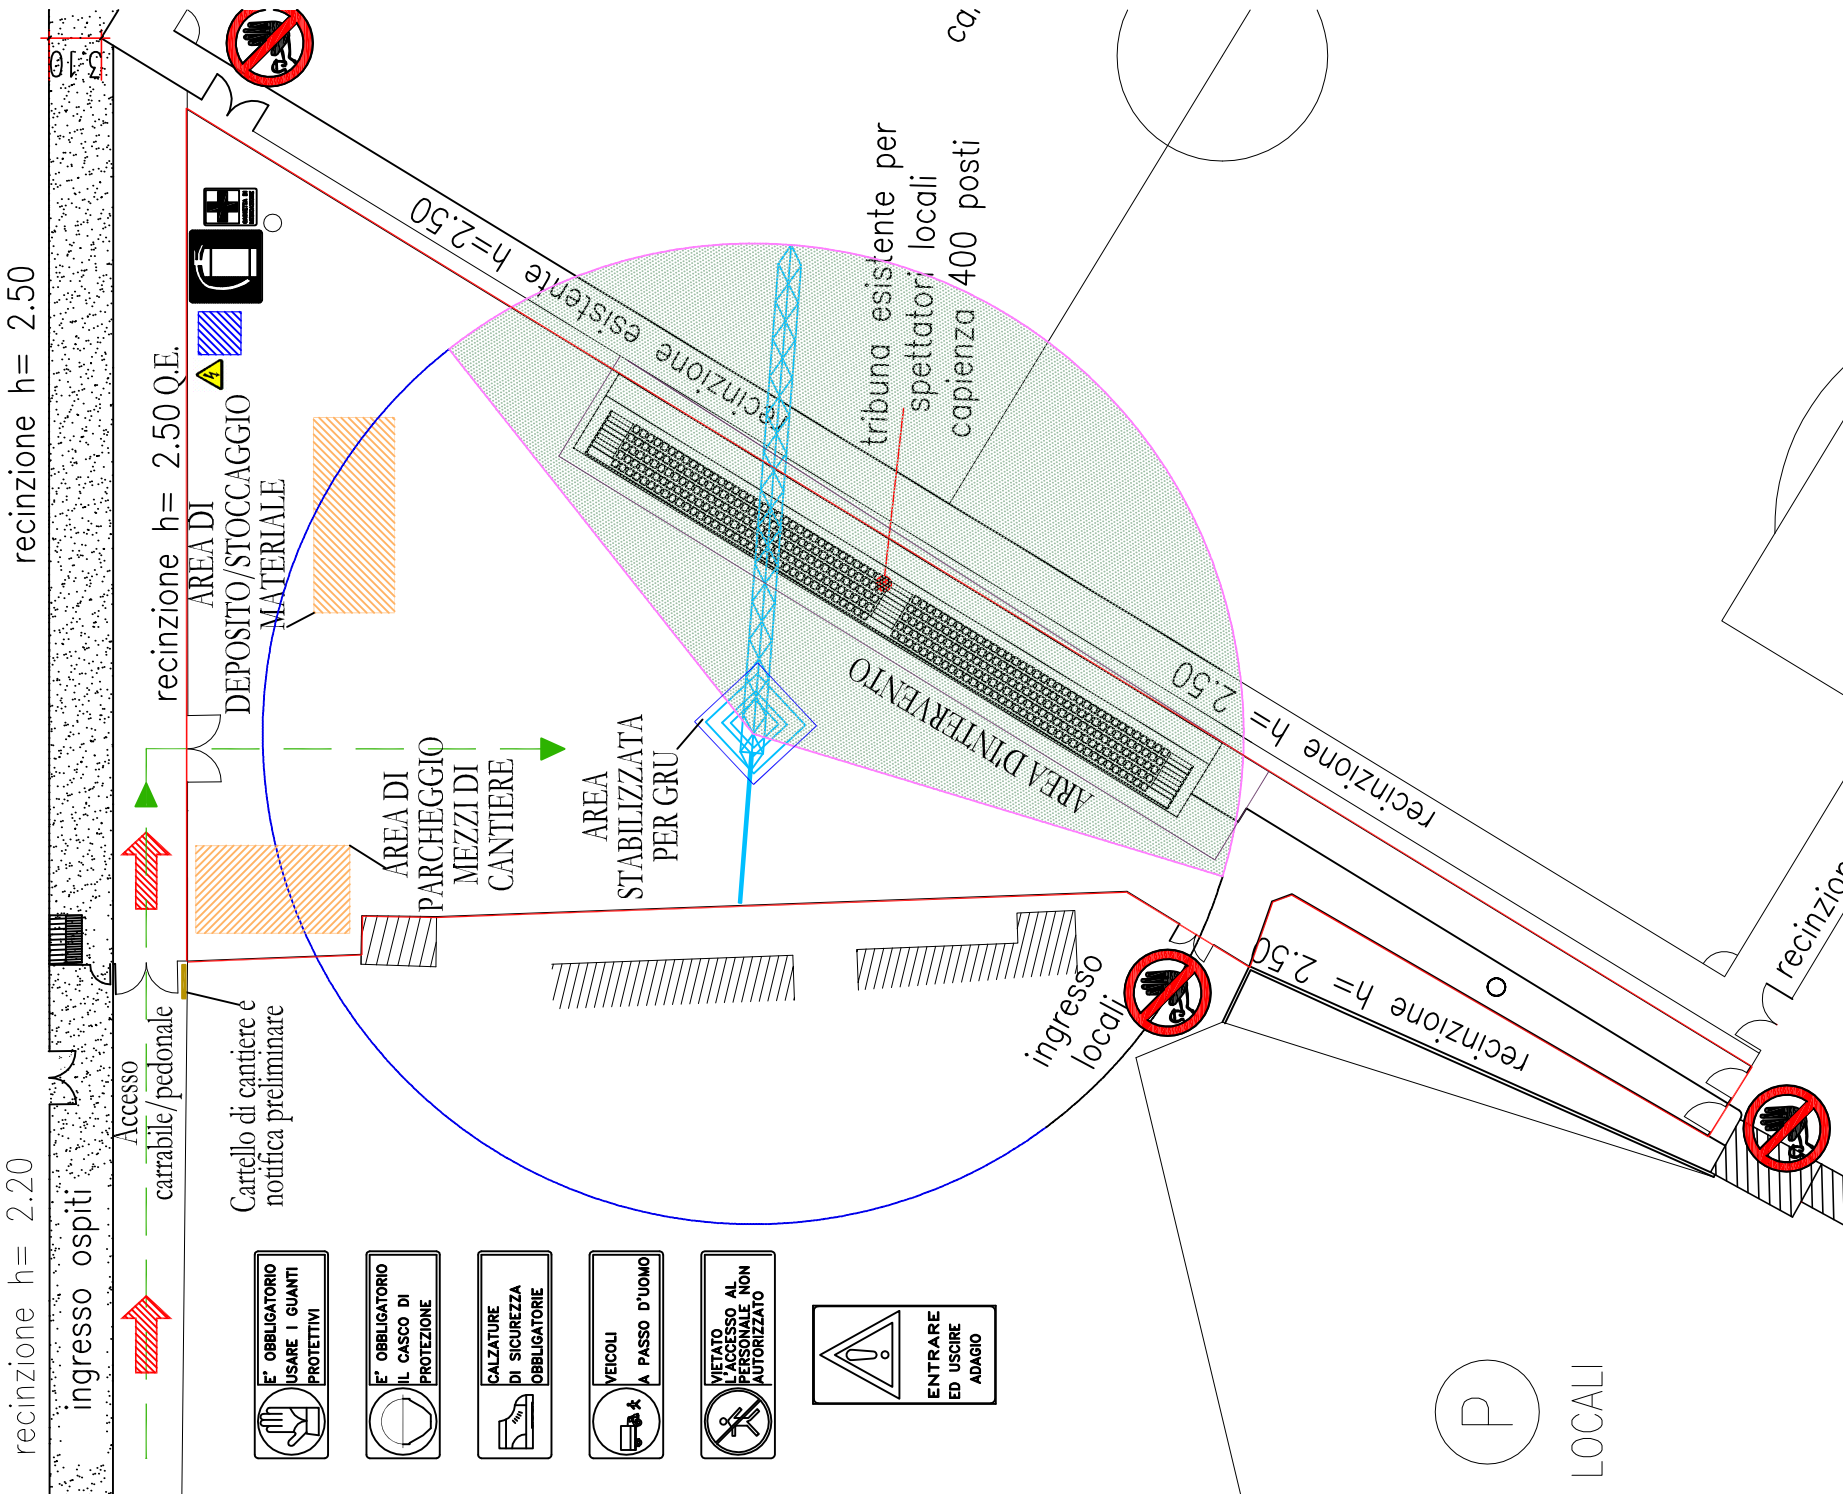

recinzione h= 2.20
ingresso ospiti
Accesso carrabile/ pedonale
Cartello di cantiere e notifica preliminare

recinzione h= 2.50
ingresso locali

recinzione h= 2.50
recinzione

VIA SAN TOMMASO

recinzione h= 2.50
biglietteria locali

recinzione h= 2.50
BAGNI PER PUBBLICO AD USO SERVIZI IGIENICI DI CANTIERE

SALA POLIVALENTE / BAR

recinzione h= 2.50

recinzione h= 2.50

recinzione h= 2.50

recinzione h= 2.50

recinzione h= 2.50

LEGENDA

- Accessi alle aree di cantiere
- Area oggetto d'intervento
- Area di deposito/ stoccaggio
- Bagni per il pubblico ad uso di servizi igienici di cantiere
- Baracca di cantiere
- Percorsi di transito interni al lotto
- Area stabilizzata per gru
- Area di delimitazione esistente
- La rotazione dello sbraccio della gru nella zona con linea tratteggiata blu è interdetta alle lavorazioni. Tale rotazione potrà avvenire solamente a causa della spinta del vento, a gru ferma e libera di ruotare senza carichi appesi.
- La rotazione dello sbraccio della gru nella zona con linea tratteggiata fucsia è ammessa per le lavorazioni, ma il carico potrà essere movimentato solamente all'interno dell'area retinata verde anche calcolando l'effetto pendolo del carico

commitente	COMUNE DI ALBIGNASEGO (PD)	lavoro	SISTEMAZIONE ED ADEGUAMENTO TRIBUNA DI CALCIO STADIO "M. MONTAGNA"	scala	libera	data	18 APRILE 2020	riferimento	ALLEGATO SICO1 PSC_02J_20
------------	----------------------------	--------	--	-------	--------	------	----------------	-------------	------------------------------