


DETTAGLIO ORDITURA SECONDARIA E CONTROVENTI
SCALA 1:10

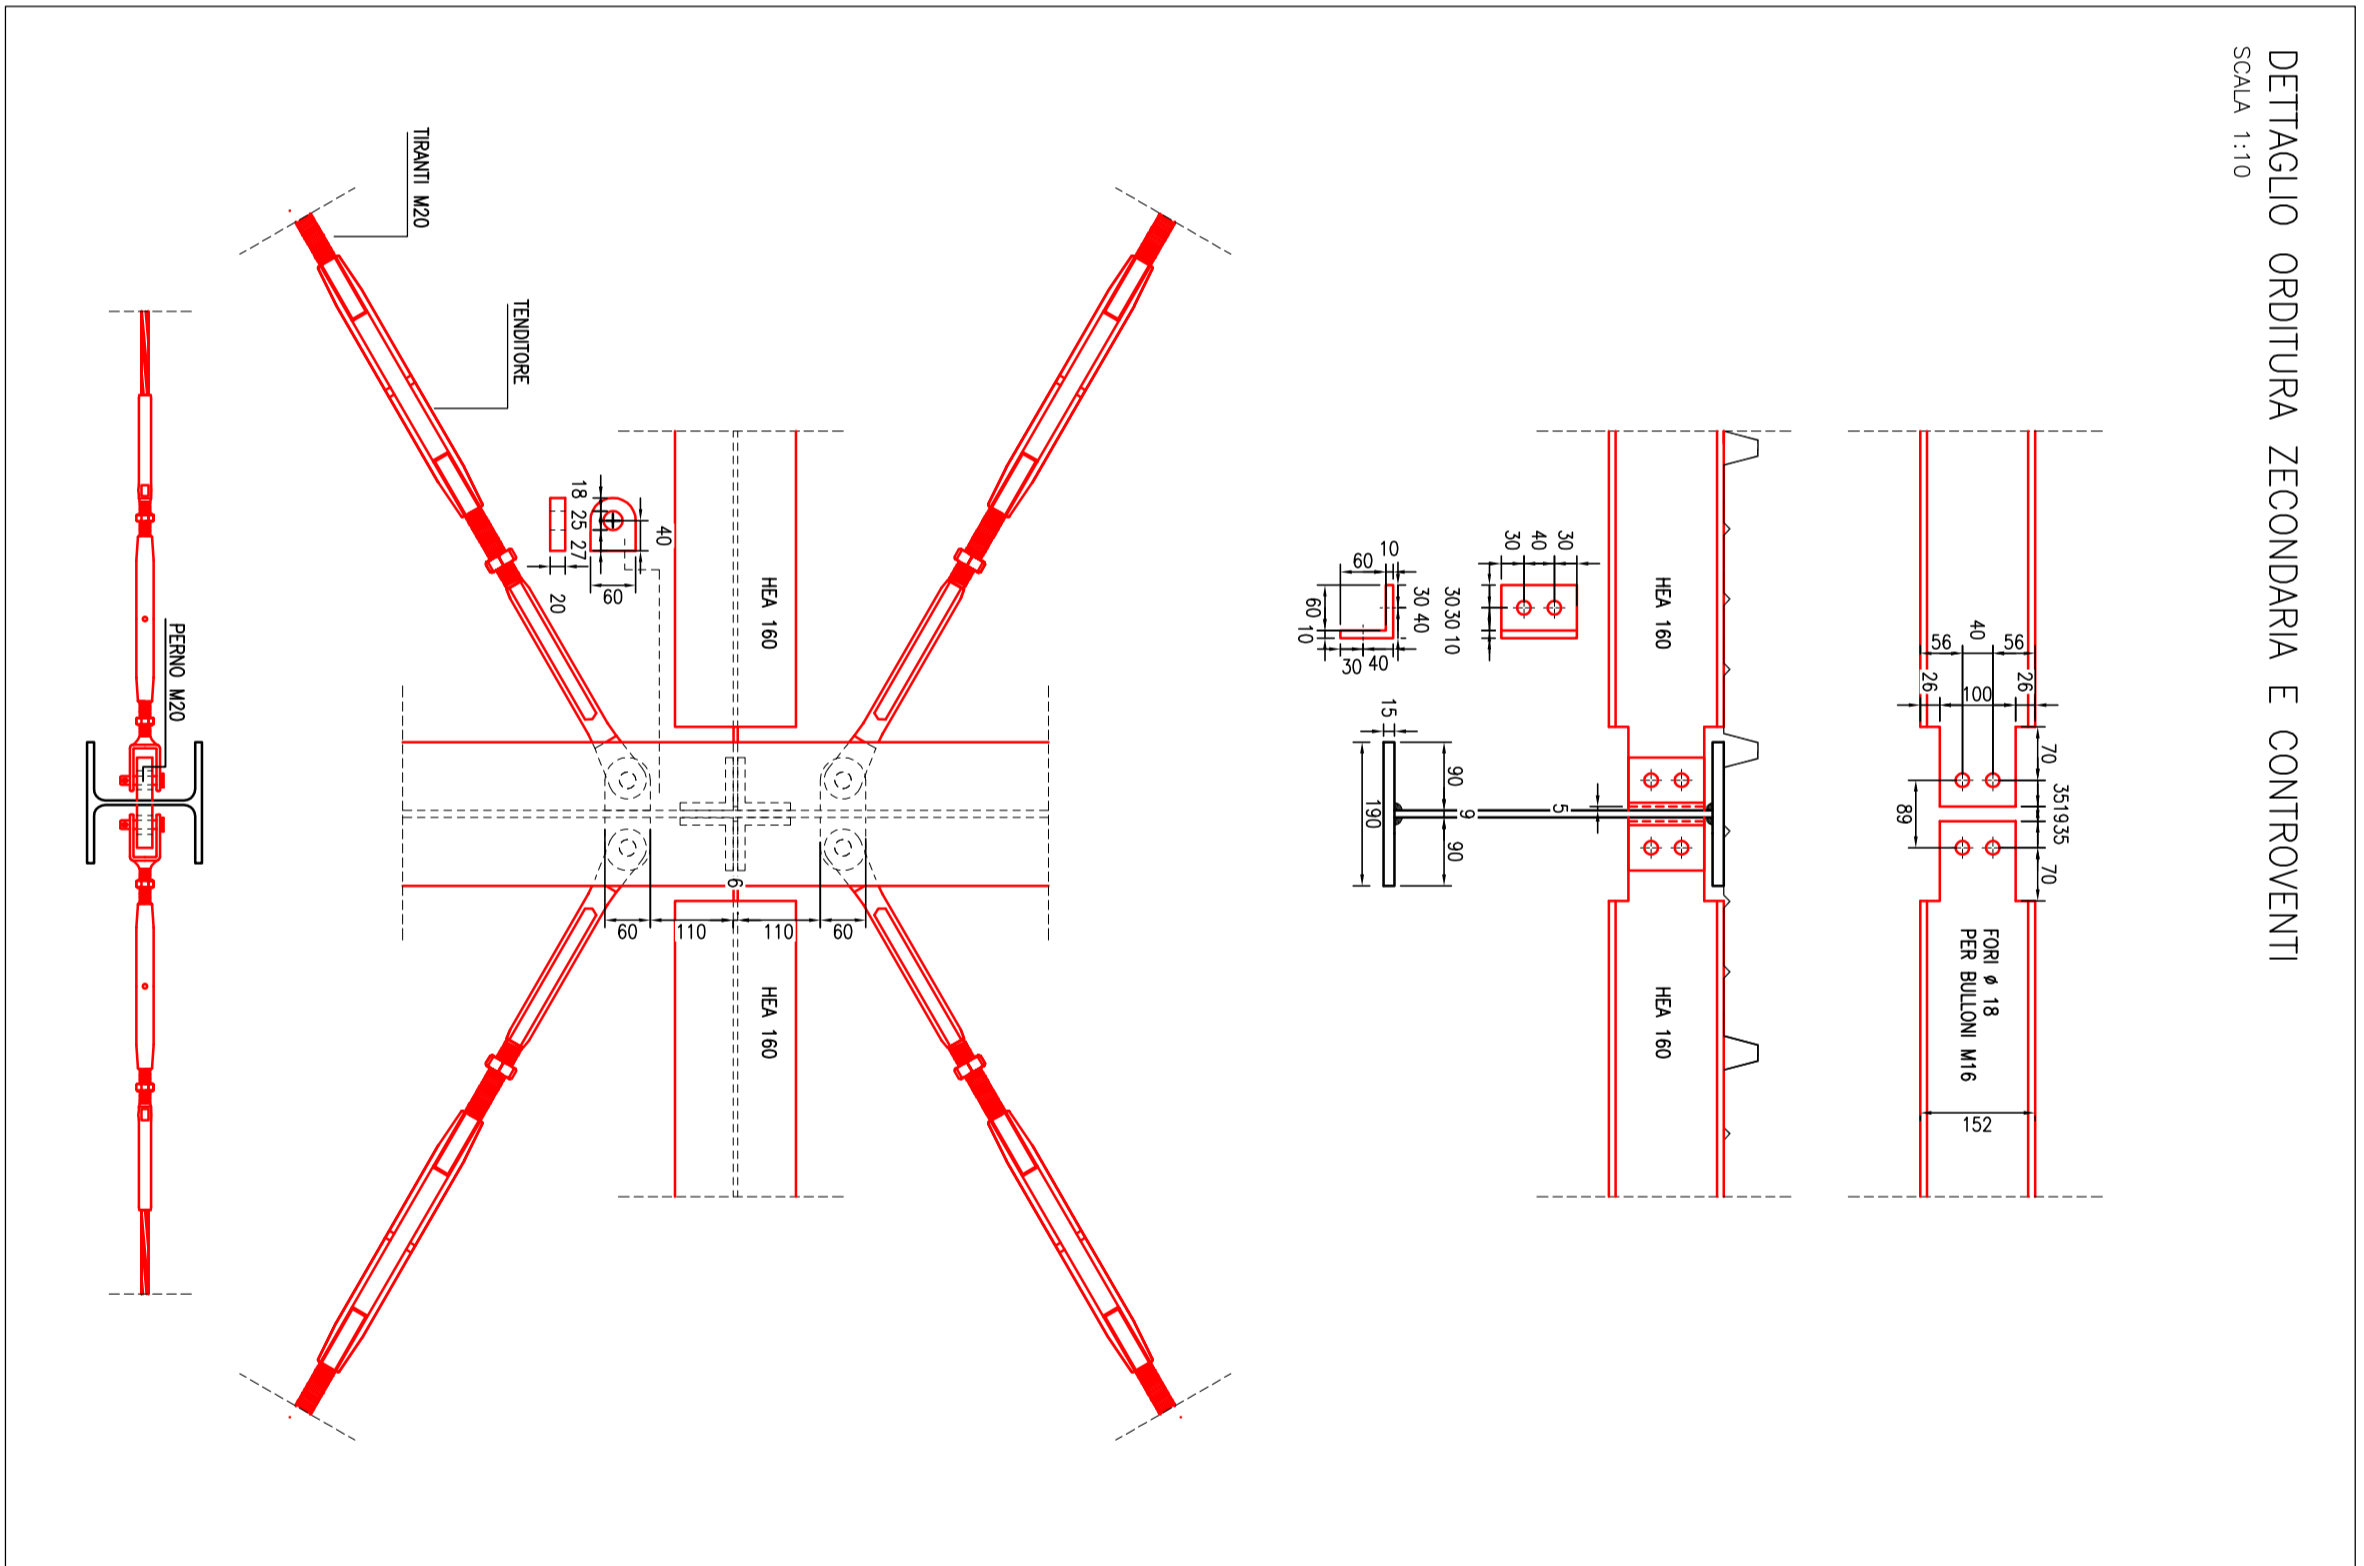

COMUNE DI ALBIGNASEGO
PROVINCIA DI PADOVA



PROGETTO ESECUTIVO

SISTEMAZIONE ED ADEGUAMENTO
TRIBUNA DI CALCIO STADIO
" M. MONTAGNA "



Progettista:
Dott. Ing. Enrico SAVORANI
Comune di Albignasego (PD)

Avviso
DETTAGLI CARPENTERIA METALLICA

APR 20

ST2