B. Piasta Basket e Pallavolo scala 1:200

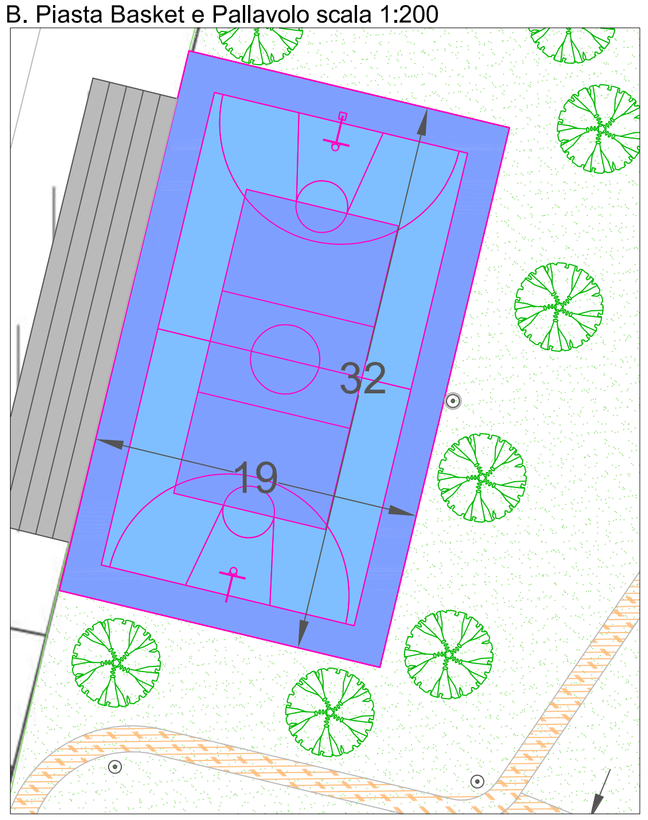

C. Tavoli da ping pong e calcio tennis scala 1:200

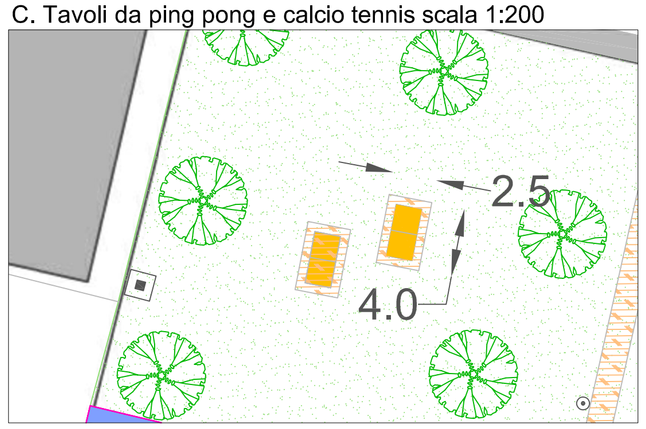

Tavolo calcio tennis

Tavolo da ping pong

E. Scacchi da terra scala 1:200

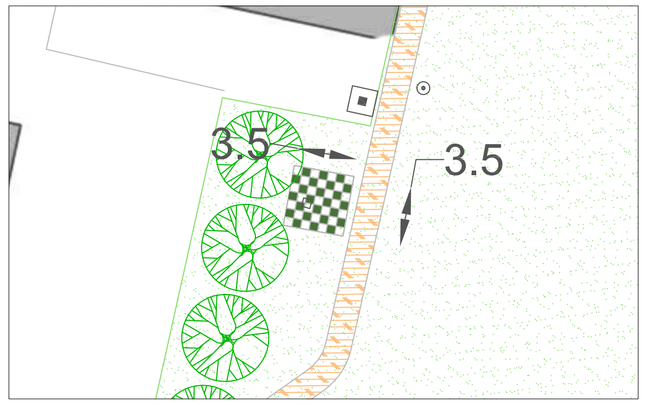

D. Pista pump track scala 1:200

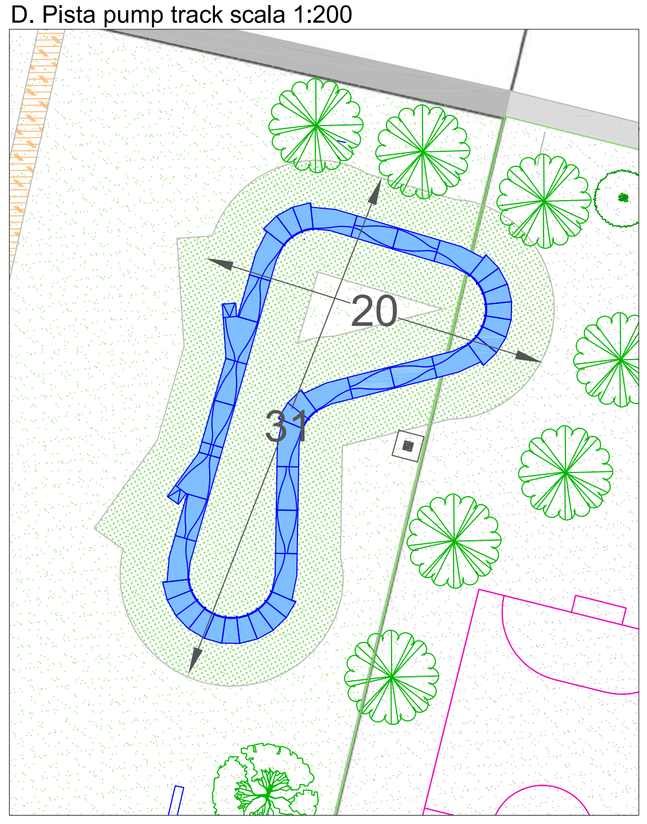

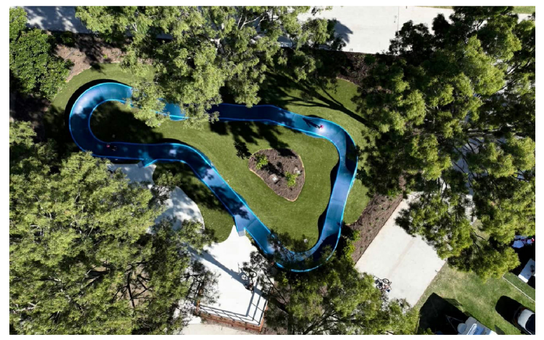

F. Nuovo tratto di marciapiede scala 1:500

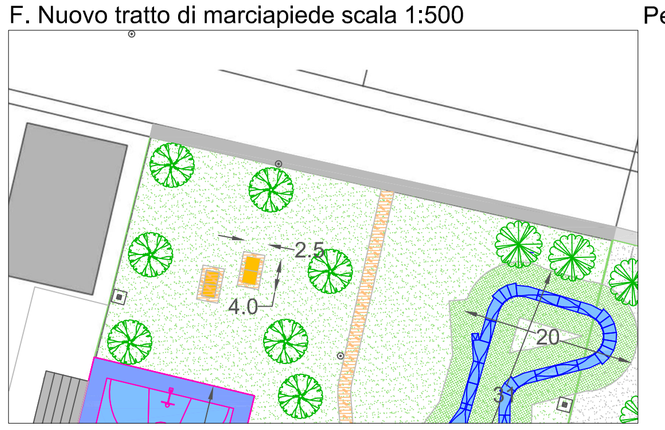

Percorsi interni in cemento drenante scala 1:500

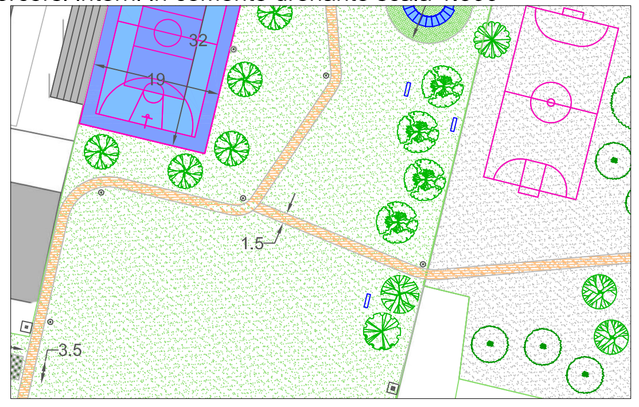

Percorsi in cemento drenante
larghezza 2 m.
lunghezza 245m.
superficie: 496 mq.

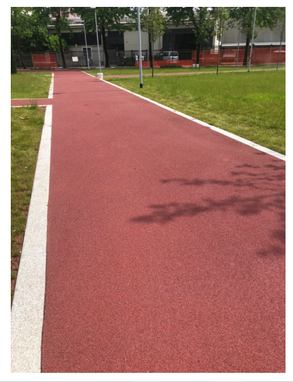

TIPOLOGIA DI ARREDI

G . Cancelli pedonali

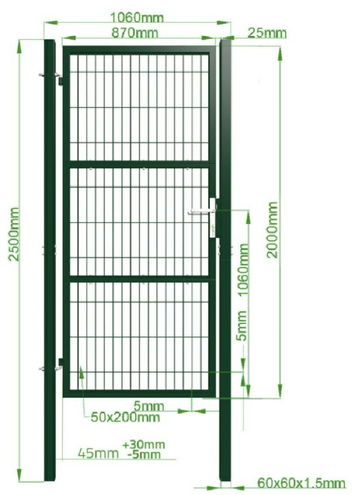

H. Cancello carraio

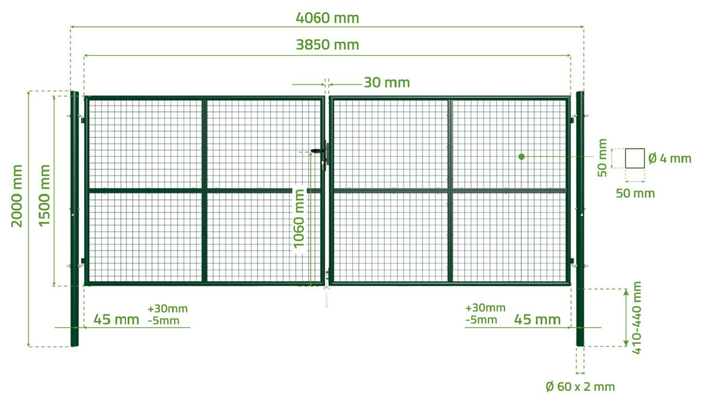

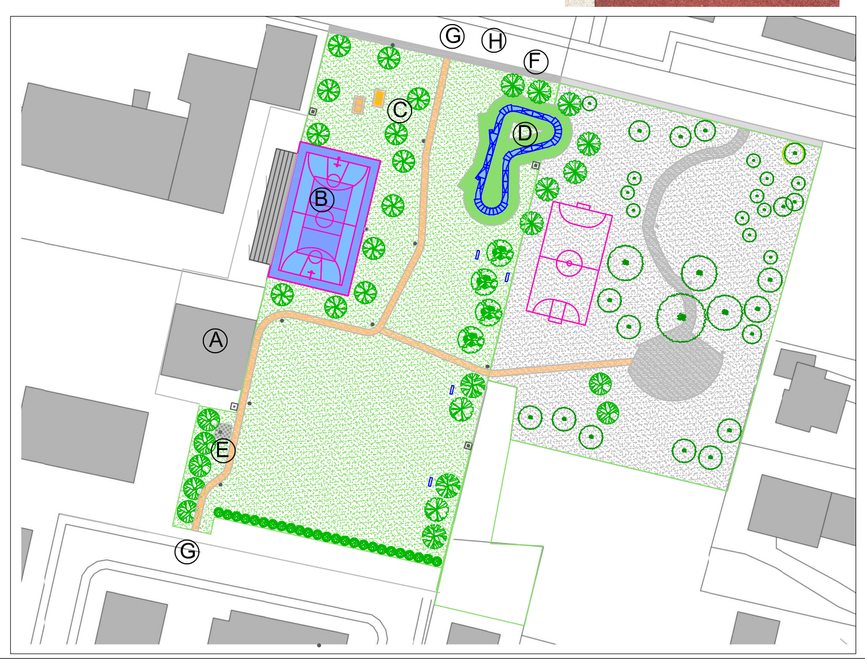

COMUNE DI ALBIGNASEGO
Provincia di Padova

n. 01	14 ottobre 2024	EMISSIONE

SISTEMAZIONE SPOGLIATOI
E
NUOVO PARCO SAN GIACOMO

06

titolo

Particolati delle attrezzature

scala
VARIE

data
14.10.2024

III SETTORE
GESTIONE DEL TERRITORIO E PATRIMONIO
via Milano, 7
35020 Albignasego, PD

Il Progettista
Ing. Marco Carella

RESPONSABILE DEL PROCEDIMENTO
Arch. Friso Caterina

COMUNE DI ALBIGNASEGO - c_a161 - REG_UFF_PROT - 0040706 - Interno - 13/12/2024 - 11:28