SISTEMAZIONE ESTERNA

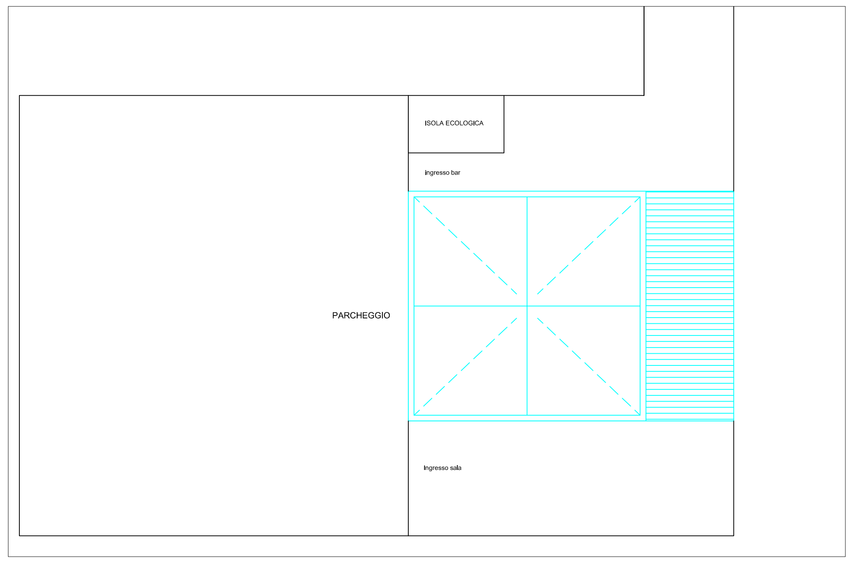

IMPIANTO IDRICO SANITARIO - ADDUZIONE

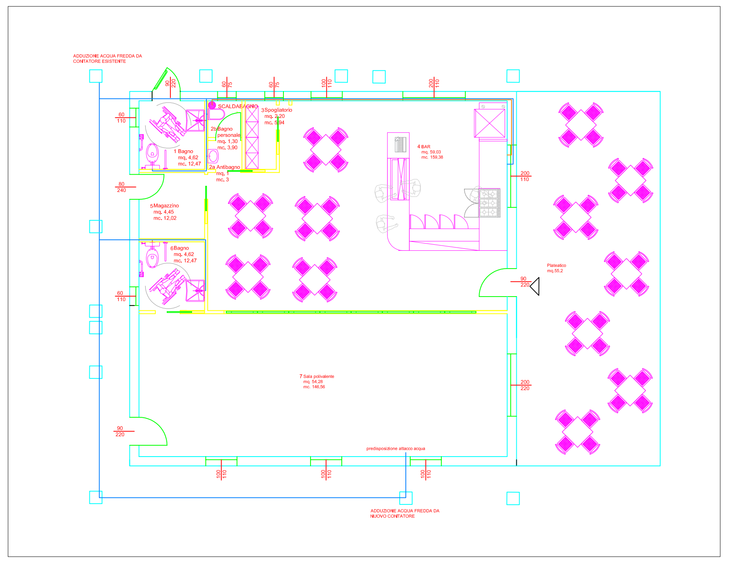

IMPIANTO IDRICO SANITARIO - SCARICHI

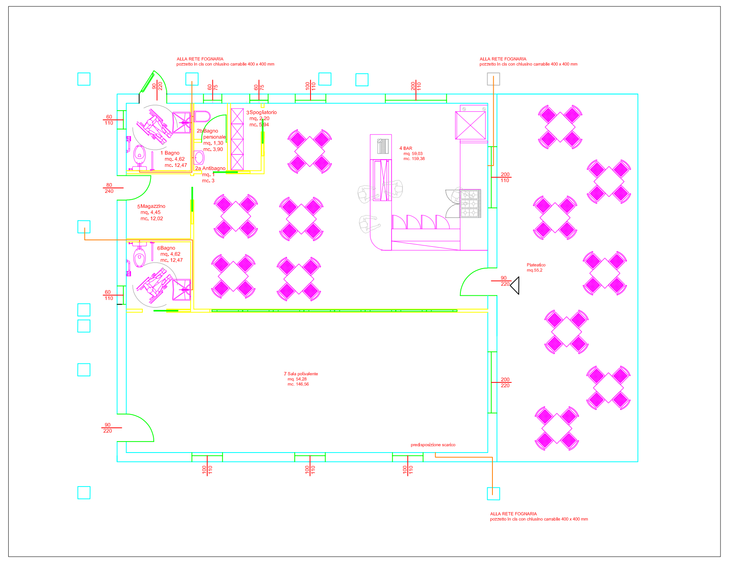

IMPIANTOTERMICO

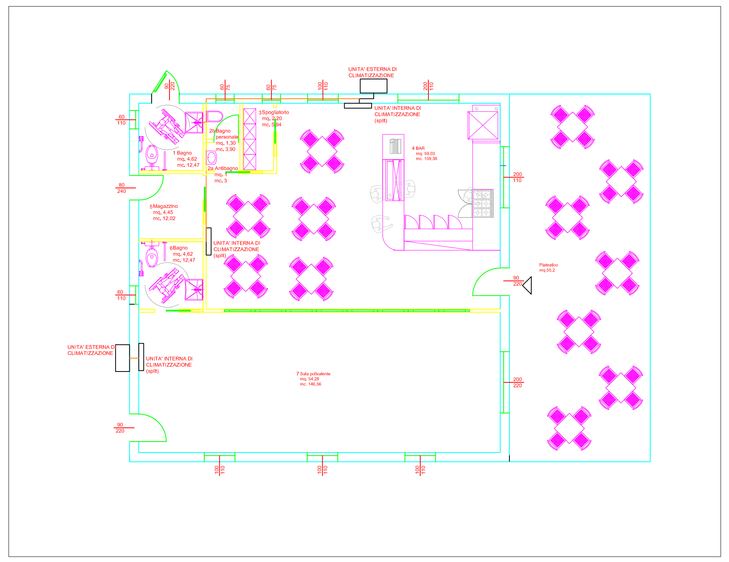

PIANTA COPERTURA

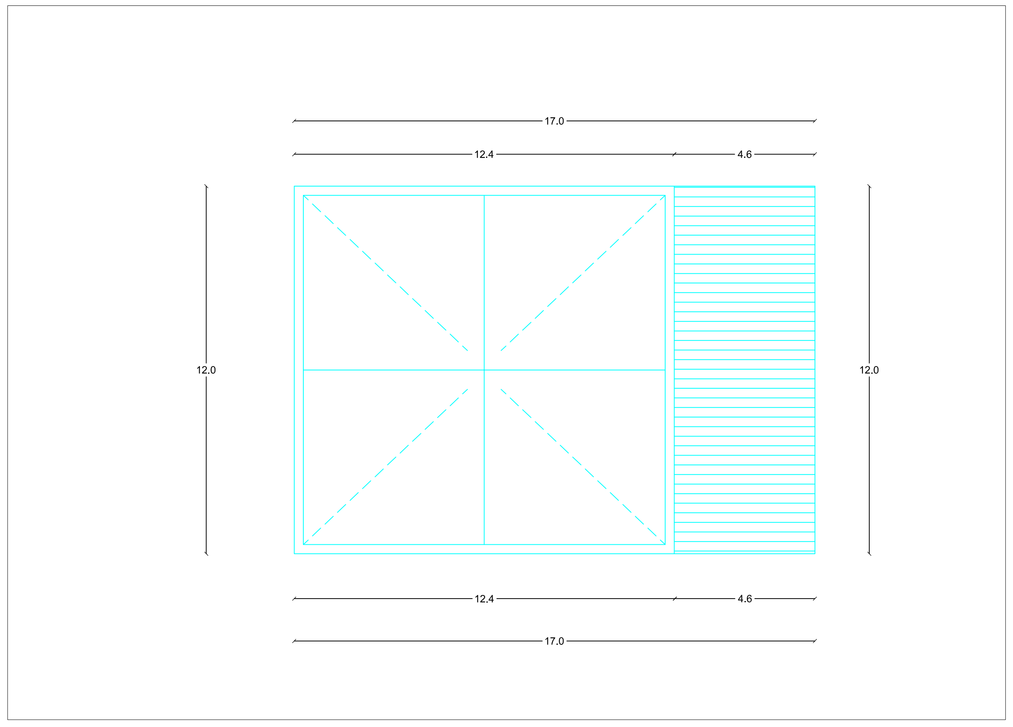

PIANTA PIANO TERRA

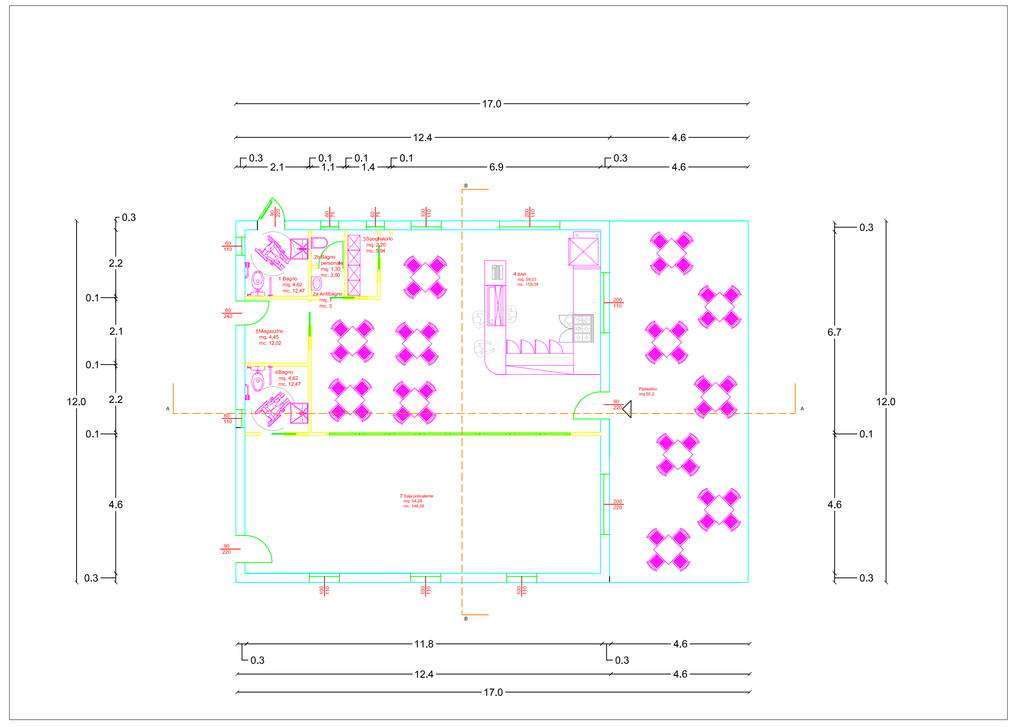

INDIVIDUAZIONE SU ORTOFOTO

INDIVIDUAZIONE CATASTALE

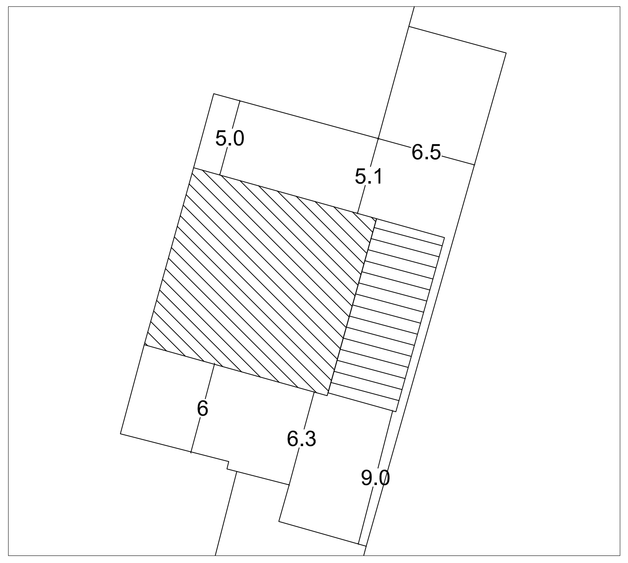

PROSPETTO NORD

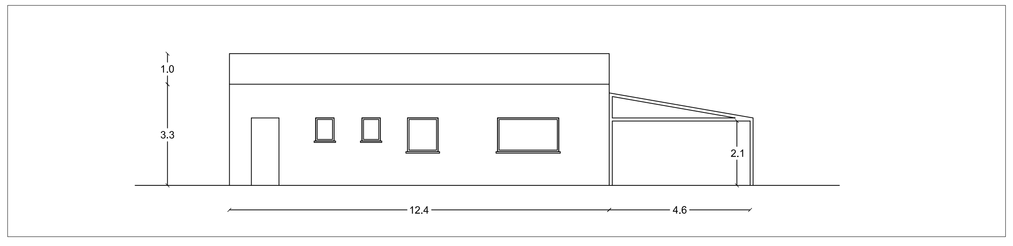

PROSPETTO SUD

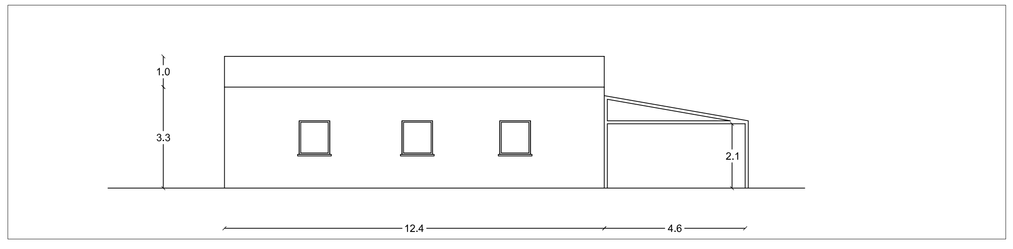

SEZIONE AA

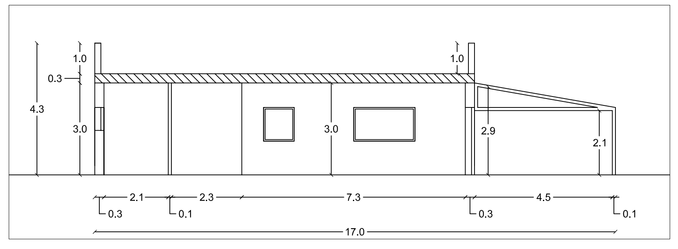

PROSPETTO EST

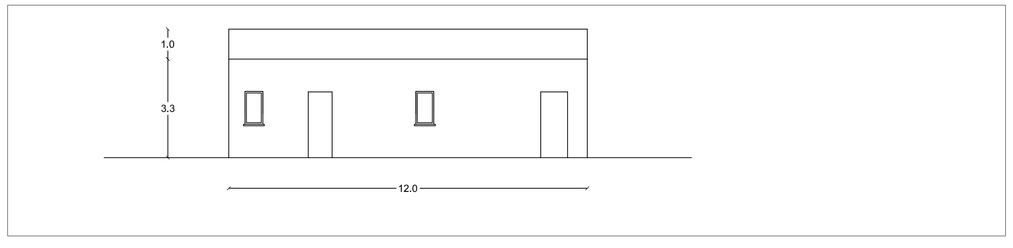

PROSPETTO OVEST

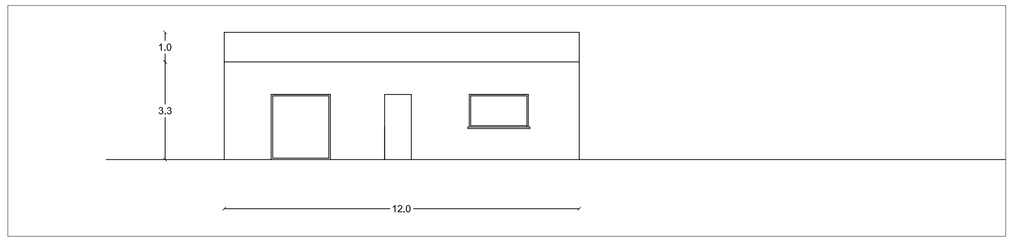

SEZIONE BB

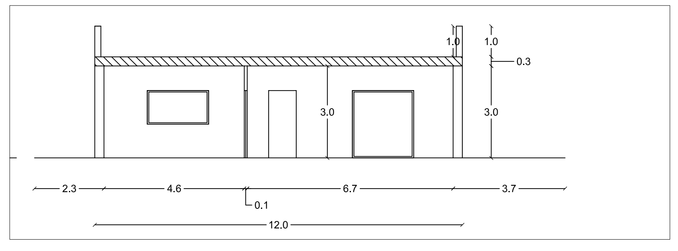

COMUNE DI ALBIGNASEGO
Provincia di Padova

n. 01	14 ottobre 2024	EMISSIONE

SISTEMAZIONE SPOGLIATOI
E
NUOVO PARCO SAN GIACOMO

04

titolo

PROGETTO
Piante, prospetto e sezioni
Bar e Sala Polivalente

scala 1:100

data 14.10.2024

III SETTORE
GESTIONE DEL TERRITORIO E PATRIMONIO
via Milano, 7
35020 Albignasego, PD

CAPO SETTORE
ing. Marco Carella

RESPONSABILE DEL PROCEDIMENTO
arch. Friso Caterina

COMUNE DI ALBIGNASEGO - c_a161 - REG_UFF_PROT - 0040706 - Interno - 13/12/2024 - 11:28