




ORTOFOTO - scala 1:1000

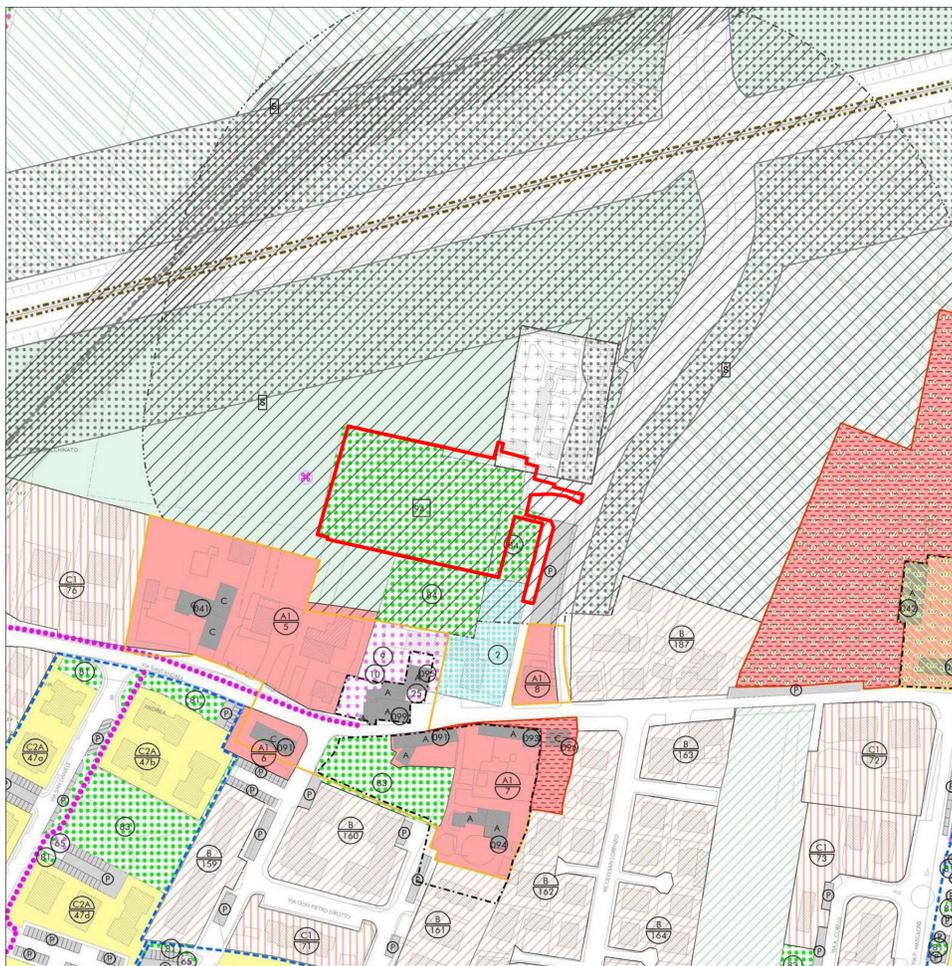

ESTRATTO PIANO DEGLI INTERVENTI - scala 1:2000

LEGENDA

--- Perimetro d'intervento previsto dal SISUS mq 7566,80

SISTEMA DELLA RESIDENZA

- Z.T.O. A1 - Centri storici
- Immobili di valore monumentale - testimoniale e Ville Venete e Categoria di intervento (A, B, C, D)
- Z.T.O. B - Aree residenziali urbane consolidate
- Z.T.O. C1 - Aree residenziali urbane di completamento
- Z.T.O. C2.A - Aree residenziali di espansione convenzionale

SISTEMA RURALE

- Z.T.O. E - Sottozona agricola
- Z.T.O. E - Sottozona agricola di buona integrità paesaggistica-ambientale-agricola
- Z.T.O. E - Sottozona agricola di tutela urbana

SISTEMA DEI SERVIZI E STANDARD

- Z.T.O. F1 - Aree per l'istruzione
- Z.T.O. F2 - Aree per attrezzature di interesse comunale
- Z.T.O. F3 - Aree per attrezzature a parco, per il gioco e lo sport
- 94 - Aree boscate pubbliche**
- Z.T.O. F4 - Aree per parcheggi

AREE PER SERVIZI TECNOLOGICI


- Servizi cimiteriali
- Fasce di rispetto cimiteriale
- Impianti di comunicazione elettronica ad uso pubblico (D.Lgs. n° 259/2003 - L. 36/2001)
- Elettrodotti e fasce di rispetto

SISTEMA DELLA MOBILITA' E RELATIVE FASCE DI RISPETTO

- Viabilità esistente e relative fasce di rispetto
- Percorsi ciclo-pedonali esistenti / di progetto

SISTEMA AMBIENTALE PAESAGGISTICO

- Area di notevole interesse pubblico (DLgs. 42/2004 art. 136) Parco Villa Salom
- Contesti figurativi

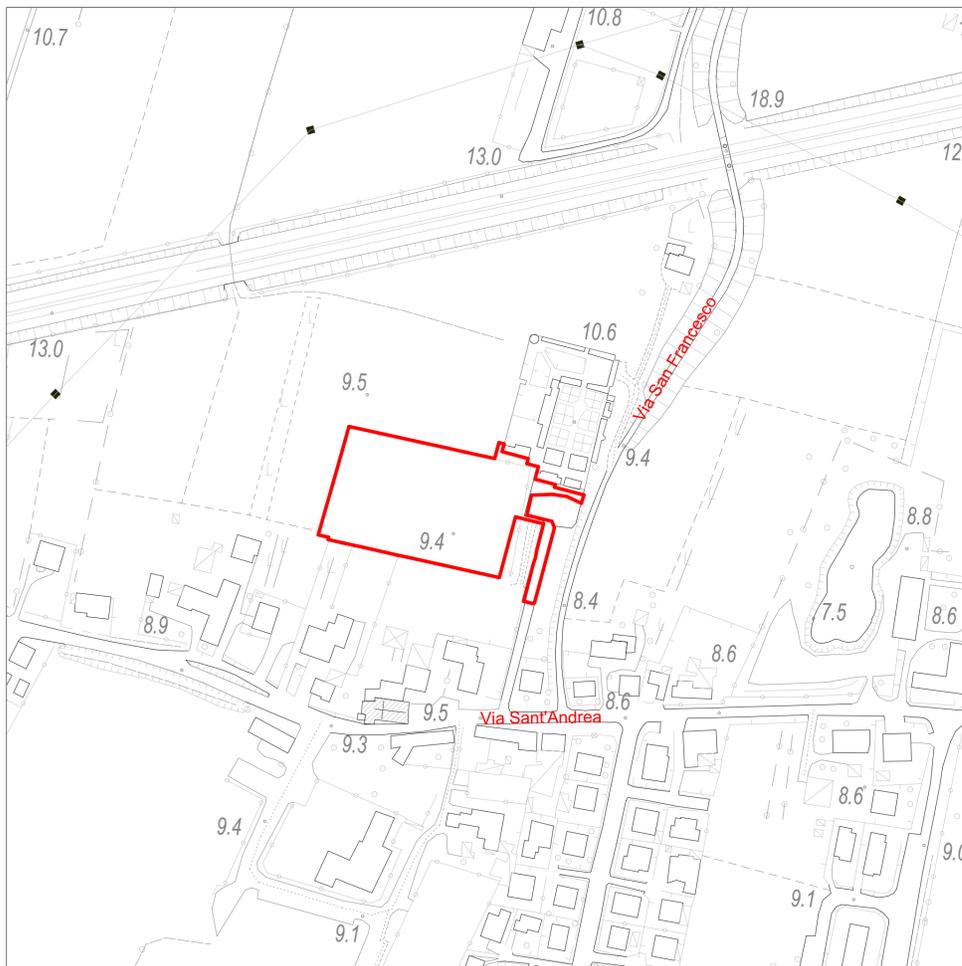

ESTRATTO CARTA TECNICA REGIONALE - scala 1:2000



ESTRATTO MAPPA CATASTALE - scala 1:1000






Autorità Urbana di Padova
Strategia Integrata di Sviluppo Urbano Sostenibile (SISUS)
 approvata con Decreto del Direttore della Programmazione Unitaria della Regione del Veneto n° 167 del 04.12.2023
Azione 2.7.1 Infrastrutture verdi in Area Urbana

Progetto 2
Parco urbano nel quartiere di Lion, Via San Francesco, Comune di Albignasego

Sindaco: Filippo Giacinti
 Resp. Terzo Settore Gestione del Territorio e Patrimonio: Marco Carella
 Resp. unico del progetto: Caterina Friso

TITOLO DELL'INTERVENTO
PROGETTO ESECUTIVO

Progetto architettonico e del paesaggio	Archipiùde Paolo Miotto, Mauro Sarti Architetti Associati	Via Milano 7, 35020 Albignasego (PD) Tel: +39 049 842211 Fax: +39 049 842218 E-mail: info@archipiude.com
Geologia	Dott. Geol. Sergio Drago	Via Pievegale 41, 35020 Albignasego (PD) Tel: +39 049 799342 E-mail: info@sergiodrigo.com
Progetto idraulico	Ing. David Voltan	Via Ervati 04, 45100 Rovigo (PV) E-mail: studio@baroni.it
Progetto del verde	Dott. For. Pamela Nichele	Viale dei Padani 7, 35021 Cassola (PD) E-mail: p.nichele@univpm.it
Progetto impianti elettrici	Per. Ind. Martino Cecchinato	Viale del Lavoro 54, 35020 Ponte San Nicolò (PD) E-mail: mcecchinato@univpm.it

TITOLO ELABORATO
Inquadramento urbanistico e catastale

A_1

scala 1:1000, 1:2000 revisione REV 00
 data Ottobre 2024 codice file A_1_0824_E00_G

COMUNE DI ALBIGNASEGO - C. 31161 - REG. LUFF - PROT. 0033910 - Ingresso - 15/10/2024 - 13.29