


COMUNE DI ALBIGNASEGO - c.a.161 - REG. DIFF. PROF. - n.1510/2024 - 13/29

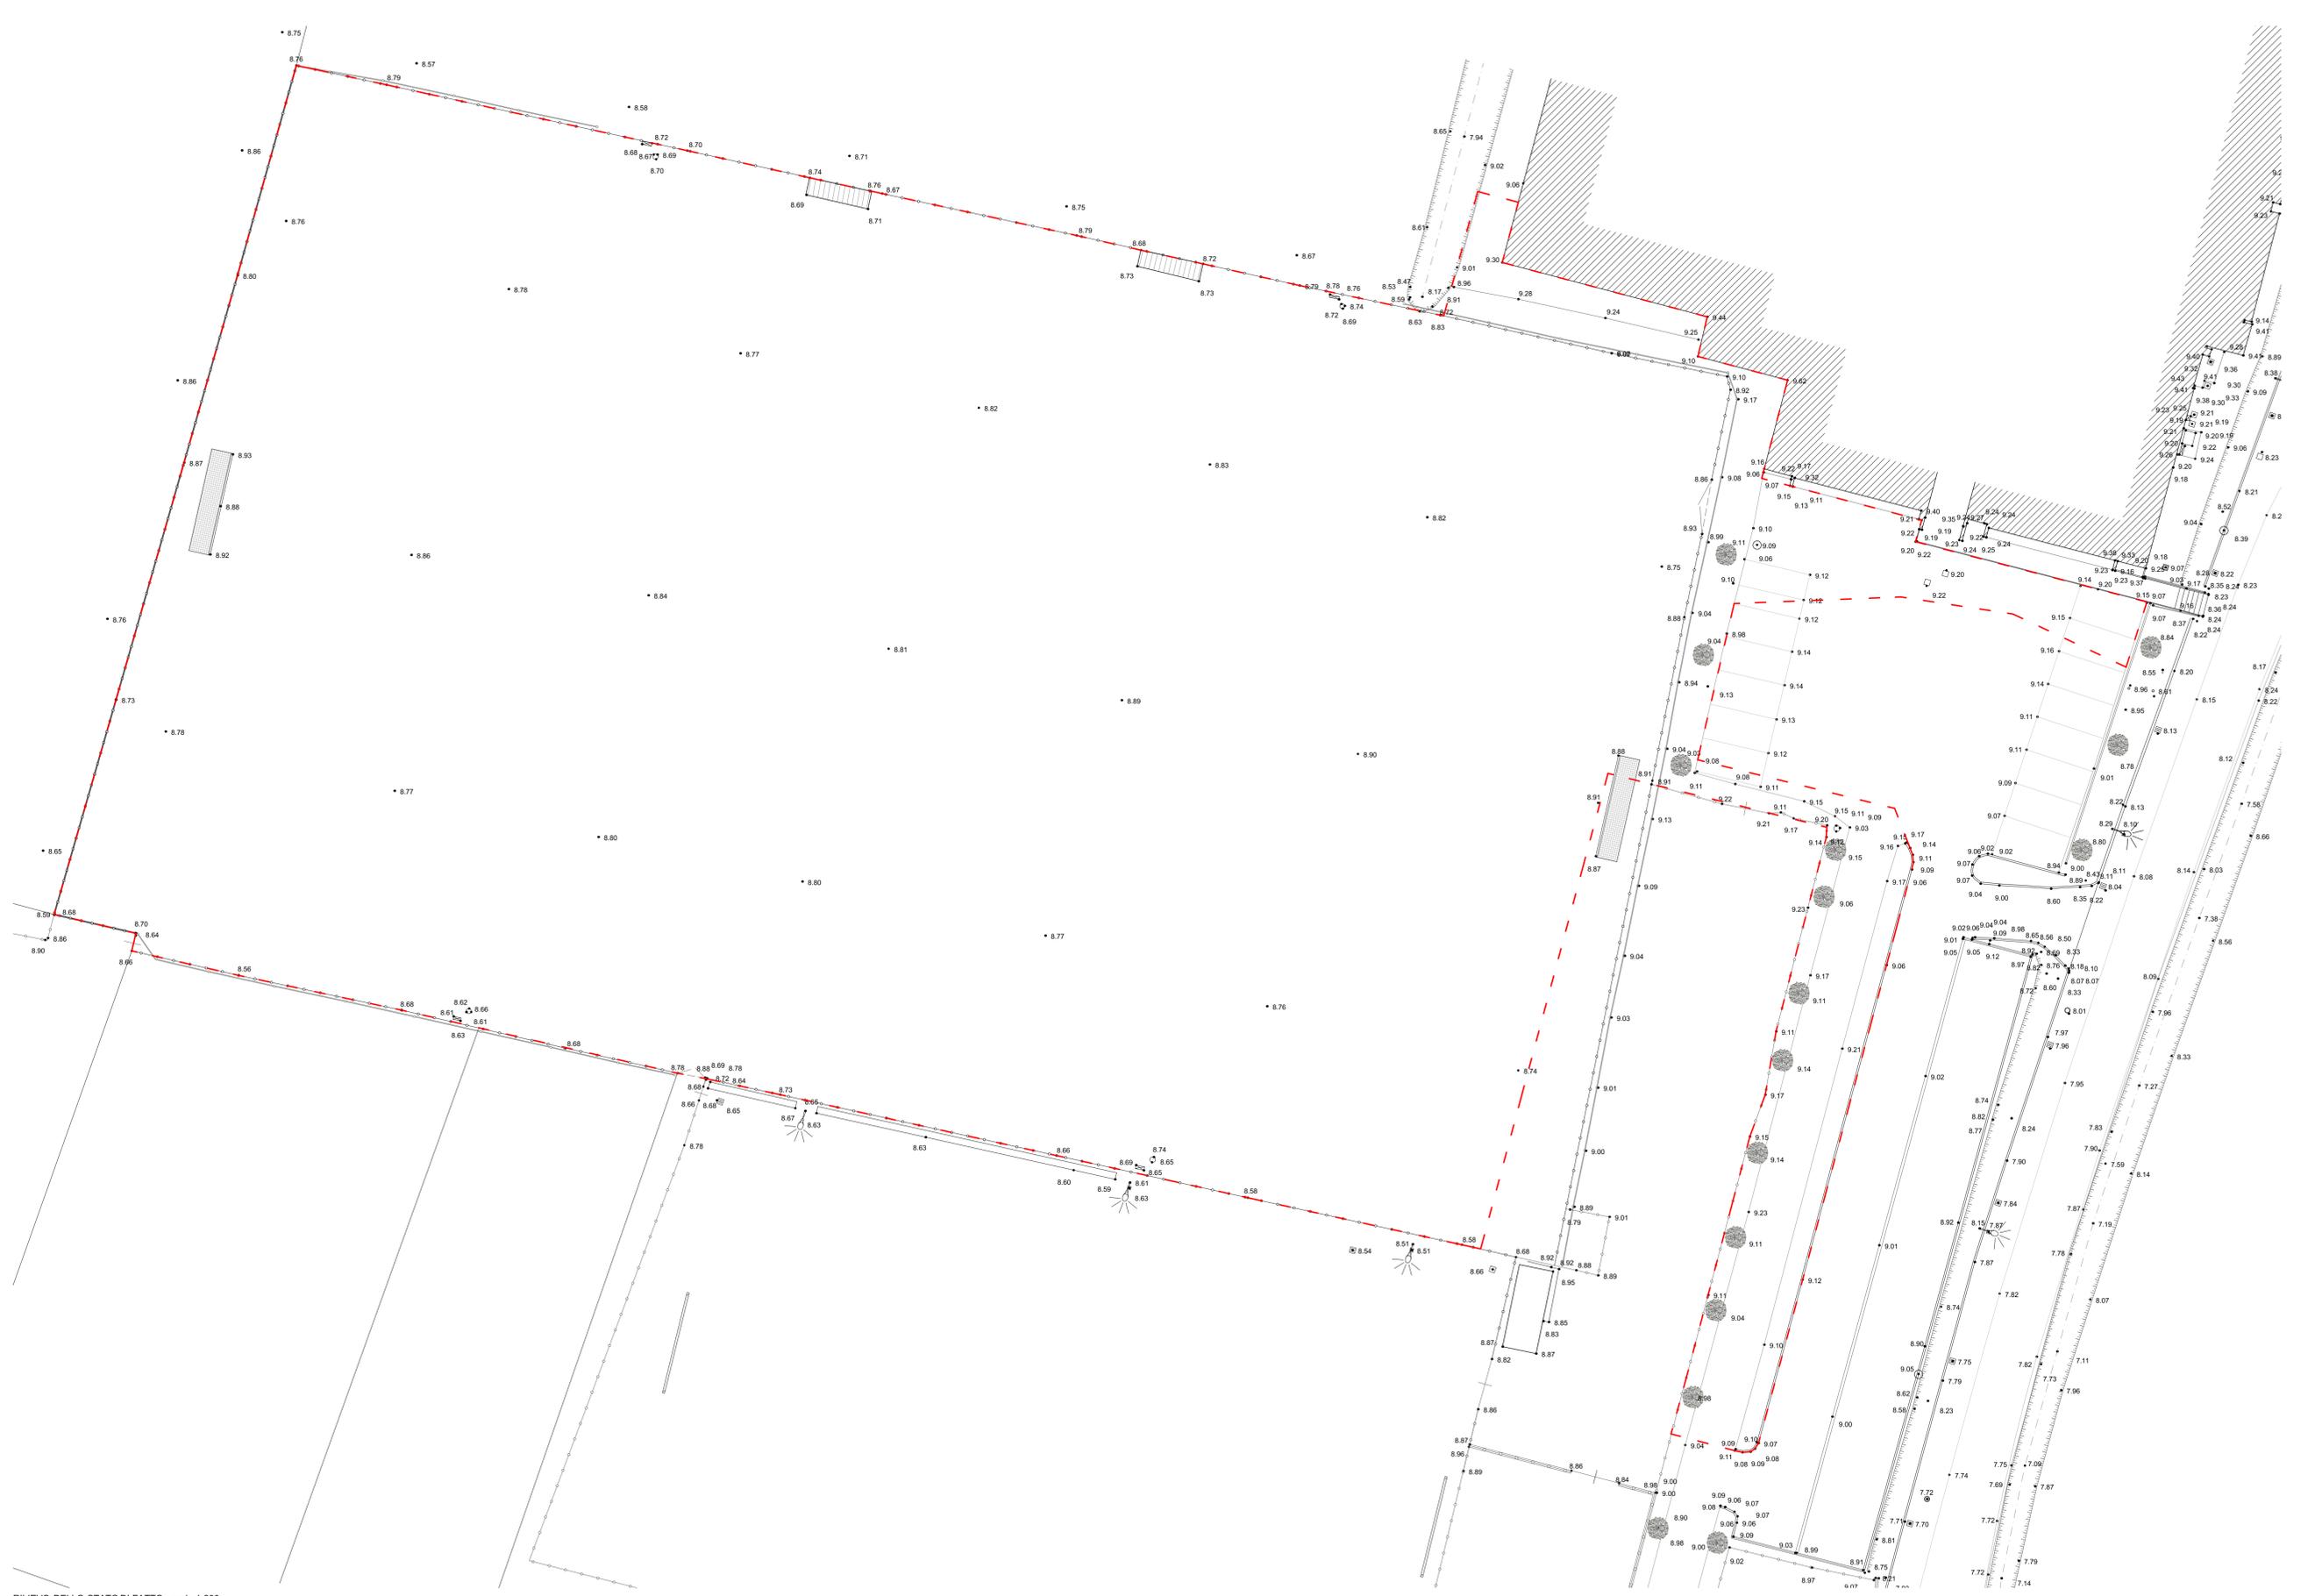

RILIEVO DELLO STATO DI FATTO - scala 1:200

**LEGENDA**

- Perimetro d'intervento previsto dal SISUS mq 7566,80
- Recinzione in rete metallica romboidale, h 2 m
- Muretto in cls e recinzione in rete metallica romboidale, h 2 m
- Recinzione in doppia rete e palo in acciaio, h 6.20 m
- Recinzione in rete e palo in cls, h 6.20 m
- Palo illuminazione
- Pozzetto illuminazione
- Saracinesca acquedotto
- Cassetta enel
- Pozzetto enel
- Pozzetto caditoia
- Pozzetto
- Pozzetto acquedotto
- Pozzetto fognatura
- Segnaletica verticale



**Autorità Urbana di Padova**  
**Strategia Integrata di Sviluppo Urbano Sostenibile (SISUS)**  
 approvata con Decreto del Direttore della Programmazione Unitaria della Regione del Veneto n° 187 del 04.12.2023  
**Azione 2.7.1 Infrastrutture verdi in Area Urbana**

Progetto 2  
**Parco urbano nel quartiere di Lion, Via San Francesco, Comune di Albignasego**

Sindaco: Filippo Giacinti  
 Resp. Terzo Settore Gestione del Territorio e Patrimonio: Marco Carella  
 Resp. unico del progetto: Caterina Friso

TITOLO DELL'INTERVENTO		
<b>PROGETTO ESECUTIVO</b>		
Progetto architettonico e del paesaggio	Archipiùde Paolo Miotto, Mauro Sarti Architetti Associati	Via Mellini 7 37139 Padova (PD) tel. +39 049 842211 e-mail info@archipiude.com
Geologia	Dott. Geol. Sergio Drago	Via Pocega 4103015 Biadene di Pado e-mail geologia.drago@gmail.com
Progetto idraulico	Ing. David Voltan	Via Enea 24 45100 Ferrara (FE) e-mail studio@idraonline.it
Progetto del verde	Dott. For. Pamela Nichele	Viale de' Feltre 7 38013 Cles (TN) e-mail p.nichele@proseco.it
Progetto impianti elettrici	Per. Ind. Martino Cecchinato	Viale dei Lavori 54 38020 Pieve San Massimo (PD) e-mail cecchinato@eas.it

TITOLO ELABORATO	NUMERO
<b>Rilievo celerimetrico dello stato di fatto</b>	<b>A_2</b>
scala 1:200	revisione REV 00
data Ottobre 2024	codice file A_2_0824_E00_G