



COMUNE DI ALBIGNASEGO - C.3167 - REG. UFF. PROT. 0035910 - INGRESSO - 15/07/2024 - 1329

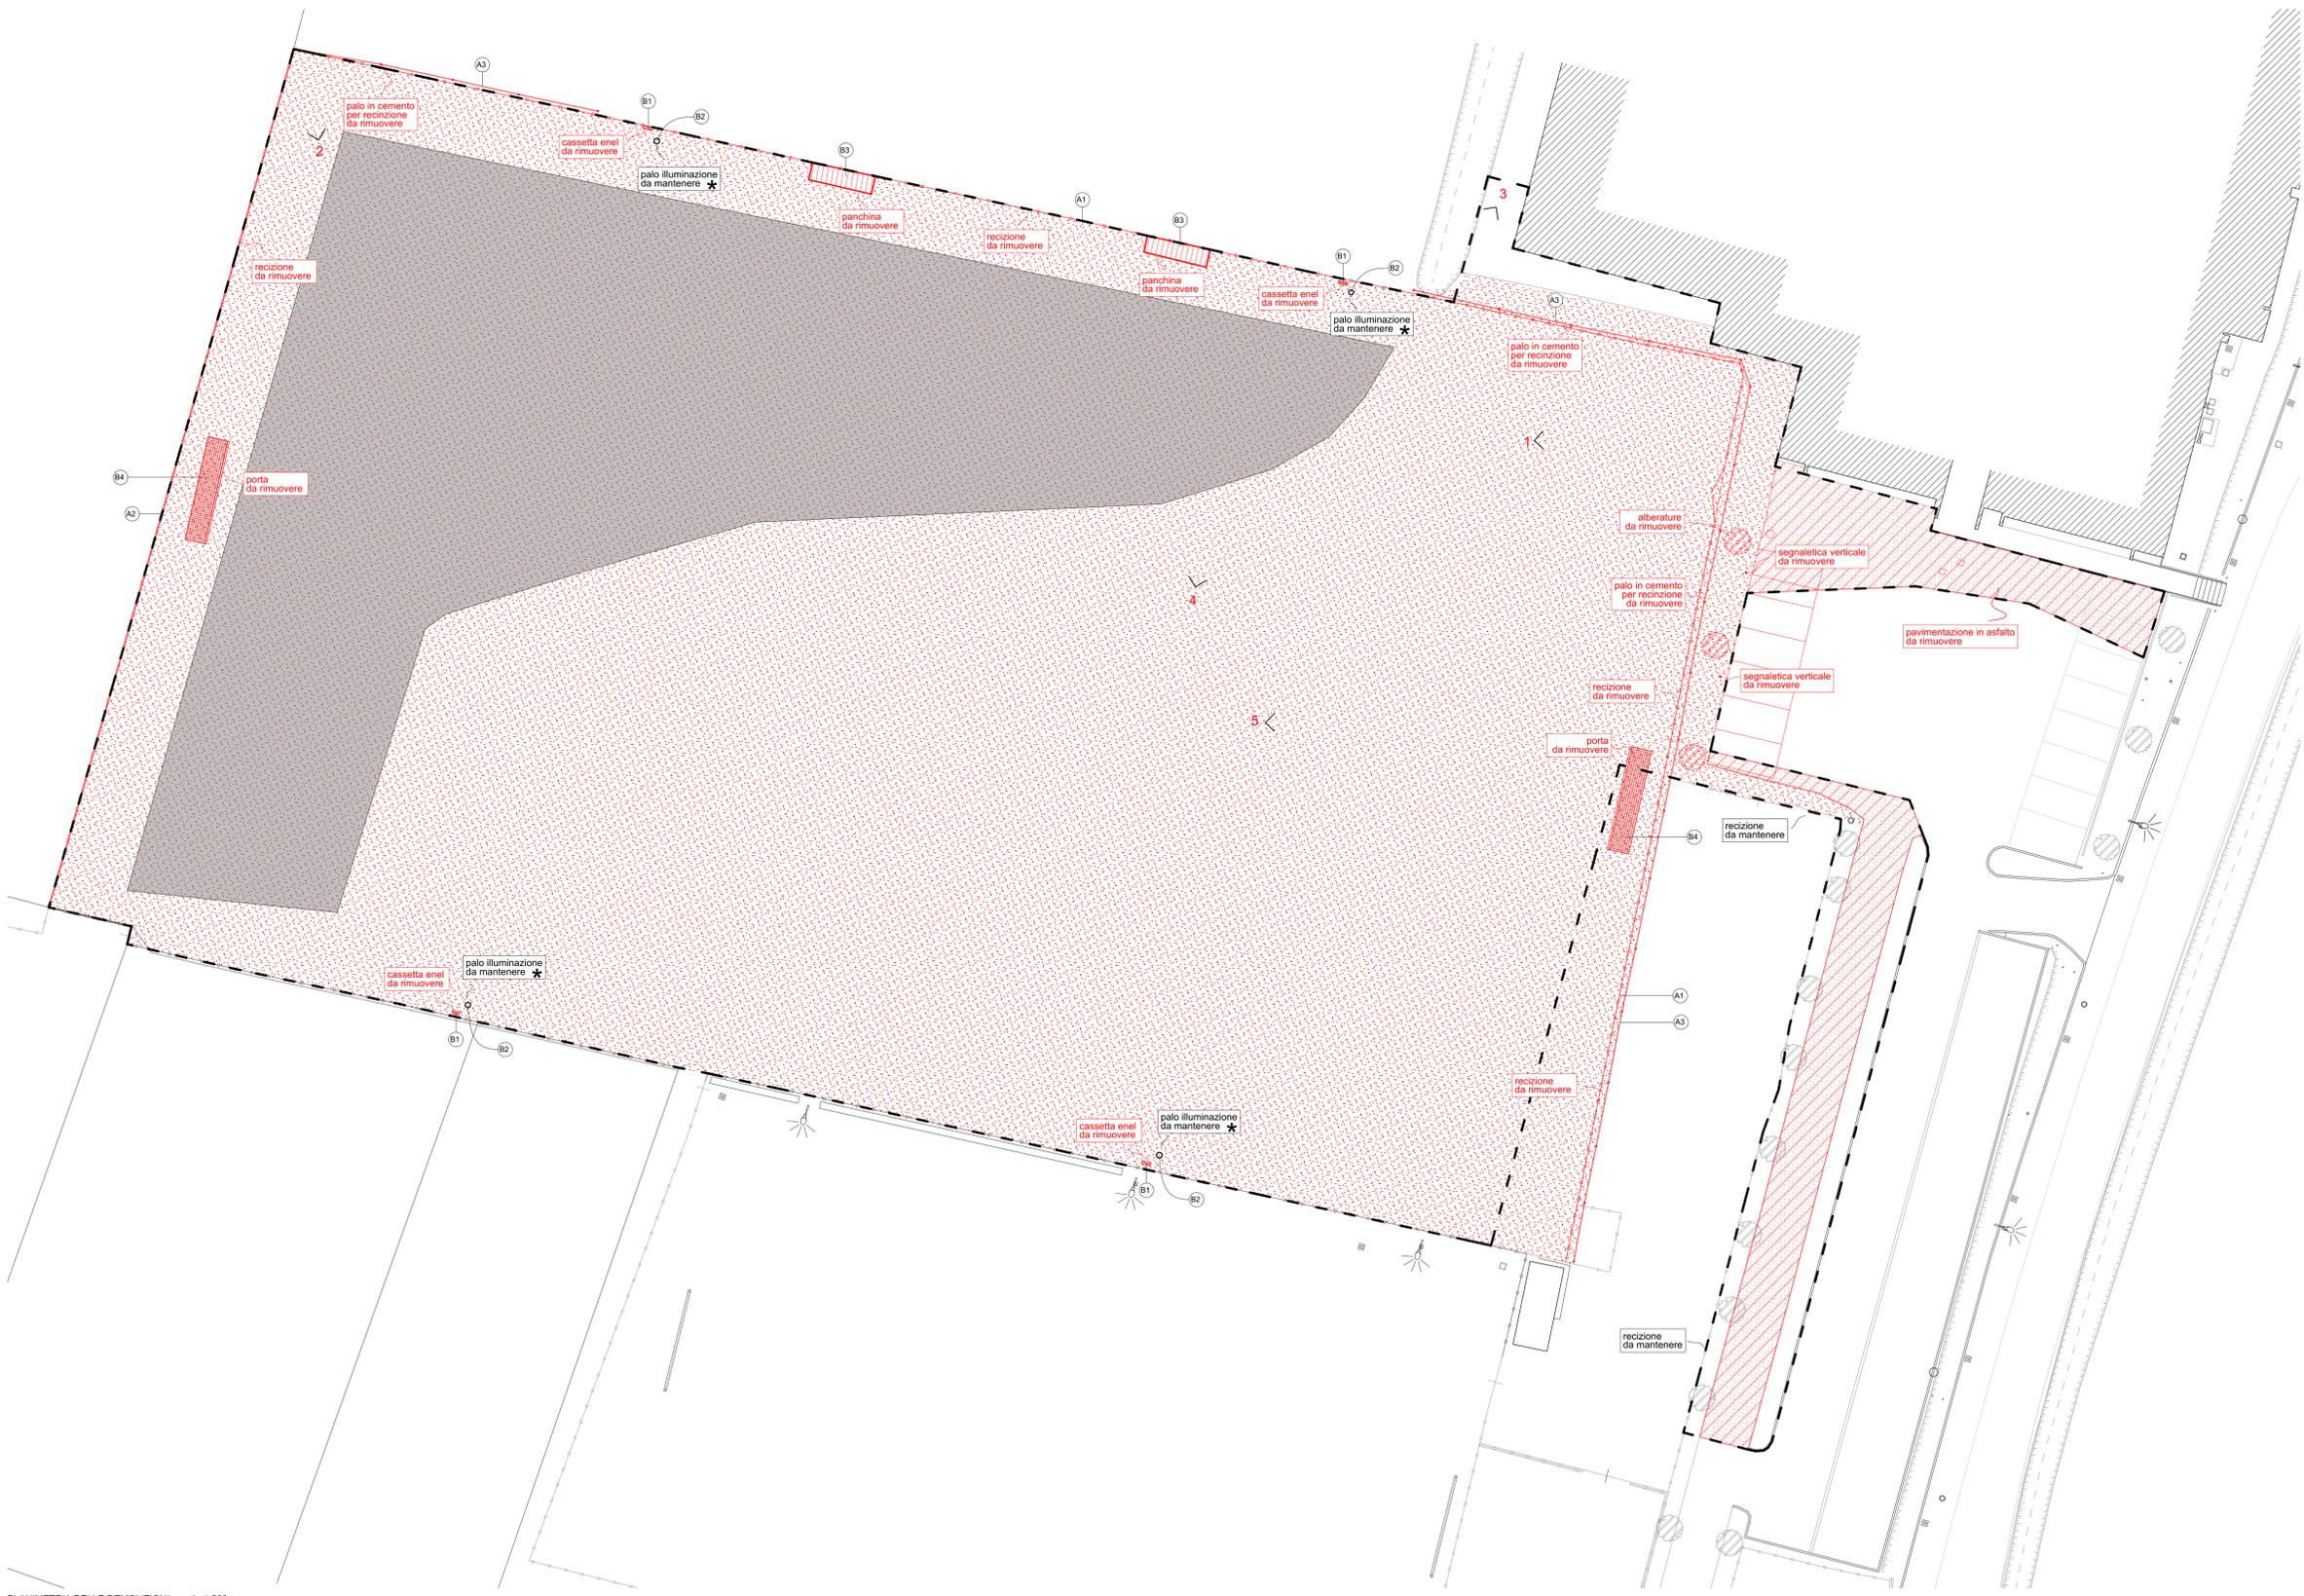

PLANIMETRIA DELLE DEMOLIZIONI - scala 1:200

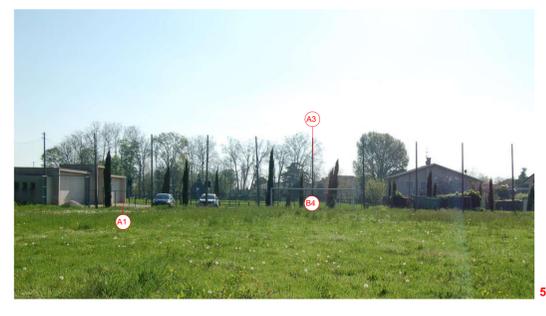

**LEGENDA**

----- Perimetro d'intervento previsto dal SISUS mq 7566,80

--- A1 Recinzione in rete metallica romboidale h 2 m da rimuovere

--- A2 Recinzione in doppia rete metallica romboidale e palo in acciaio h 6,2 m da rimuovere

--- A3 Recinzione in rete e palo in cls h 6,20 m da rimuovere

o Pozzetti fognatura

Alberature esistenti da rimuovere

Area di rimozione pavimentazione in asfalto mq 340

Area verde da rimuovere mq 7200

Area per accatastamento terreno (h 1,5 m) mq 2017,37 mc 2935,32

★ La demolizione consiste nella rimozione dell'apparecchiatura e della rete elettrica



**Autorità Urbana di Padova**  
**Strategia Integrata di Sviluppo Urbano Sostenibile (SISUS)**  
 approvata con Decreto del Direttore della Programmazione Unitaria della Regione del Veneto n° 187 del 04.12.2023  
**Azione 2.7.1 Infrastrutture verdi in Area Urbana**

Progetto 2  
**Parco urbano nel quartiere di Lion, Via San Francesco, Comune di Albignasego**

Sindaco: Filippo Giacinti  
 Resp. Terzo Settore Gestione del Territorio e Patrimonio: Marco Carella  
 Resp. unico del progetto: Caterina Friso

**TITOLO DELL'INTERVENTO**  
**PROGETTO ESECUTIVO**

Progetto architettonico e del paesaggio	Archipiùde Paolo Miotto, Mauro Sarti Architetti Associati	Via Salaria 24 n. 1 00197 Roma (RM) tel. +39 06 739502 e-mail: info@archipiude.com
Geologia	Dott. Geol. Sergio Drago	Via Poenza 43/2011 Biadeneo (PD) e-mail: geologia.drago@gmail.com
Progetto urbanistico	Ing. David Voltan	Via Eneide 24 41020 Prato (PR) e-mail: david.voltan@uniroma1.it
Progetto del verde	Dott. For. Pamela Nichele	Via del Fato 7 35010 Cles (TN) e-mail: p.nichele@uniroma1.it
Progetto impianti elettrici	Per. Ind. Martino Cecchinato	Via del Lavoro 24 35020 Ponte San Nicolò (PD) e-mail: martinoc@uniroma1.it

**TITOLO ELABORATO**  
**Planimetria delle demolizioni**

NUMERO **B\_1**

scala 1:200  
 data Ottobre 2024

revisione REV 00  
 codice file B\_1\_0824\_E00\_G