

COMUNE DI ALBIGNASEGO - c.a.161 - REG. DIFF. PROF. - 15/10/2024 - 13.29



PLANIMETRIA DI PROGETTO - scala 1:200

LEGENDA

- Perimetro d'intervento previsto dal SISUS mq 7566,80
- PAV 1. Pavimentazione percorsi pedonali in macadam, sp. cm 10
- PAV 2. Pavimentazione ingresso al cimitero in cls drenante, sp. cm 15
- PAV 3. Area permeabile a fondo sabbioso, sp. cm 40
- Superfici a verde
- Curve di livello
- +9.10 Quote altimetriche di progetto
- Alberature di progetto (cfr. tav. C_1.2)
- Alberature esistenti da mantenere


PART. 1 - scala 1:50
Dettaglio tubi passanti

PART. 2 - scala 1:50
Dettaglio dissuasori


PART. 3 - scala 1:50
Dettaglio sedute

- 1 Tubo in polietilene ad alta densità PE 100 a parete liscia, Ø mm 710, e_n mm 27.2
- 2 Dissuasore pedonale in tubolare tondo d'acciaio, fissato a terra con piastra base e prolungamento da cementare direttamente al suolo, h m 1, sp. mm 170
- 3 Seduta monolitica, modulare, senza schienale, in HPC (High Performance Concrete), alleggerita all'interno, con rientranza alla base. Dimensioni mm 2300x600, H mm 440, peso kg 970


DETTAGLIO A - scala 1:50
Dettaglio pavimentazione percorsi pedonali interni al parco

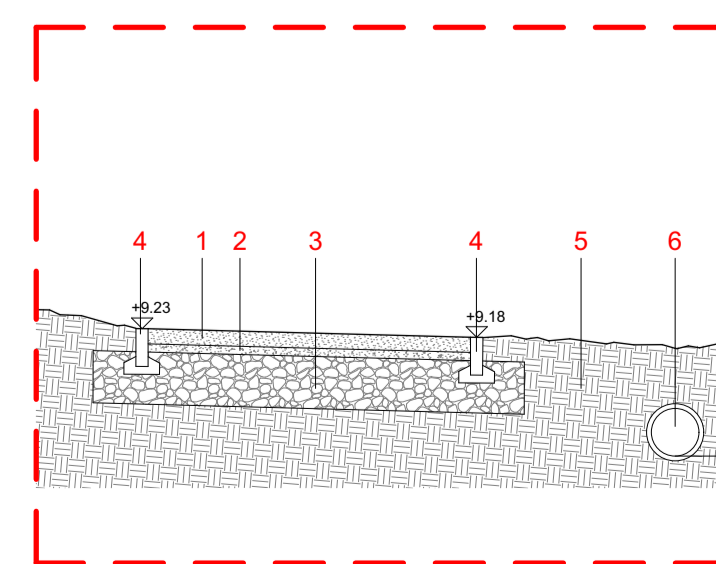


DETTAGLIO B - scala 1:50
Dettaglio pavimentazione ingresso al cimitero

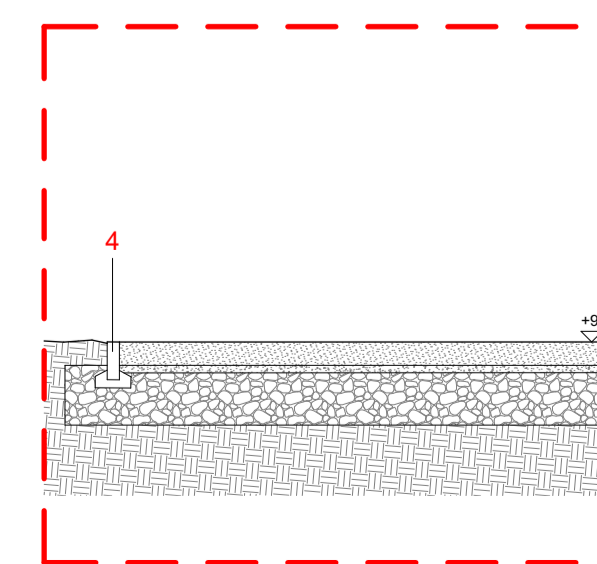

DETTAGLIO C - scala 1:50
Dettaglio tubi passanti

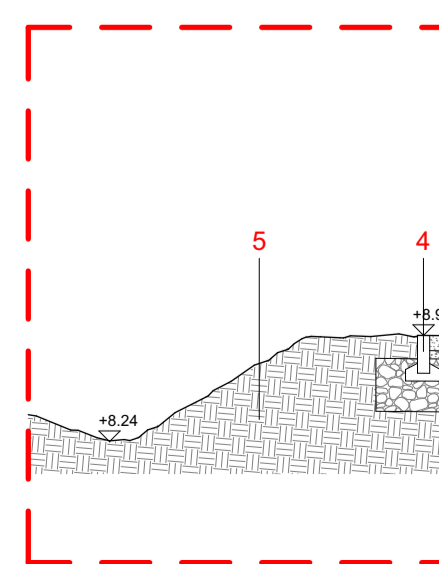

DETTAGLIO D - scala 1:50
Dettaglio area a fondo sabbioso

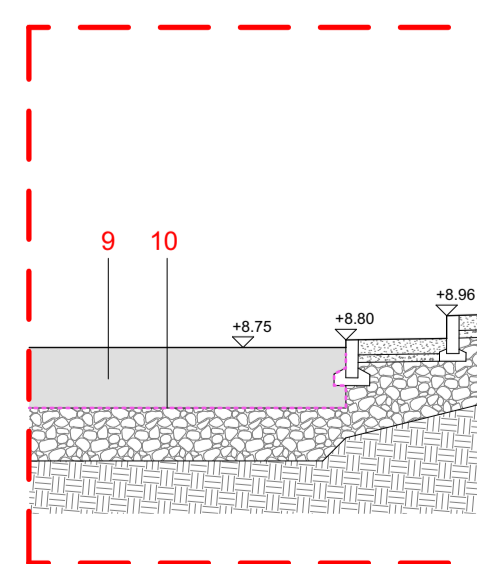

LEGENDA

- 1 Pavimentazione in macadam, sp. cm 10
- 2 Stabillizzato, sp. cm 5
- 3 Tout venant, sp. cm 35
- 4 Cordonata di progetto in cls. cm 8x25
- 5 Terreno vegetale esistente
- 6 Tubazione di progetto acque bianche in PVC DE315 pend 5%
- 7 Pavimentazione drenante in cls, sp. cm 15
- 8 Tubo passante, Ø 710 (cfr. part. 1)
- 9 Area permeabile a fondo sabbioso, sp. cm 40
- 10 Geotessuto

Autorità Urbana di Padova
Strategia Integrata di Sviluppo Urbano Sostenibile (SISUS)
approvata con Decreto del Direttore della Programmazione Unitaria della Regione del Veneto n° 187 del 04.12.2023
Azione 2.7.1 Infrastrutture verdi in Area Urbana

Progetto 2
Parco urbano nel quartiere di Lion, Via San Francesco, Comune di Albignasego

Sindaco: Filippo Giacinti
Resp. Terzo Settore Gestione del Territorio e Patrimonio: Marco Carella
Resp. unico del progetto: Caterina Friso

TITOLO DELL'INTERVENTO
PROGETTO ESECUTIVO

Progetto architettonico e del passaggio	Archipiùde Paolo Miotto, Mauro Sarti Architetti Associati	Via Salaria 7, nr. 1 00100 Roma (RM) tel. +39 06 4942211 fax +39 06 4942218 e-mail: info@archipiude.com CP 00078001
Geologia	Dot. Geol. Sergio Drago	Via Poenza 4103015 Biadene (PD) e-mail: geologia.dmg@gmail.com
Progetto idraulico	Ing. David Voltan	Via Enea 24 45100 Ferrara (FE) e-mail: studioprogetti@vol.com
Progetto del verde	Dot. For. Pamela Nichele	Via dei Lavori 7 36013 Cossalto (VI) e-mail: p.nichele@univpa.it
Progetto impianti elettrici	Per. Ind. Martino Cecchinato	Via dei Lavori 54 36023 Pieve San Basso (VI) e-mail: cecchinato@univpa.it

TITOLO ELABORATO **NUMERO**

Planimetria e dettagli di progetto

scala
1:200, 1:50

data
Ottobre 2024

C_1.1

revisione
REV 00

codice file
C_1.1_0824_E00_G