


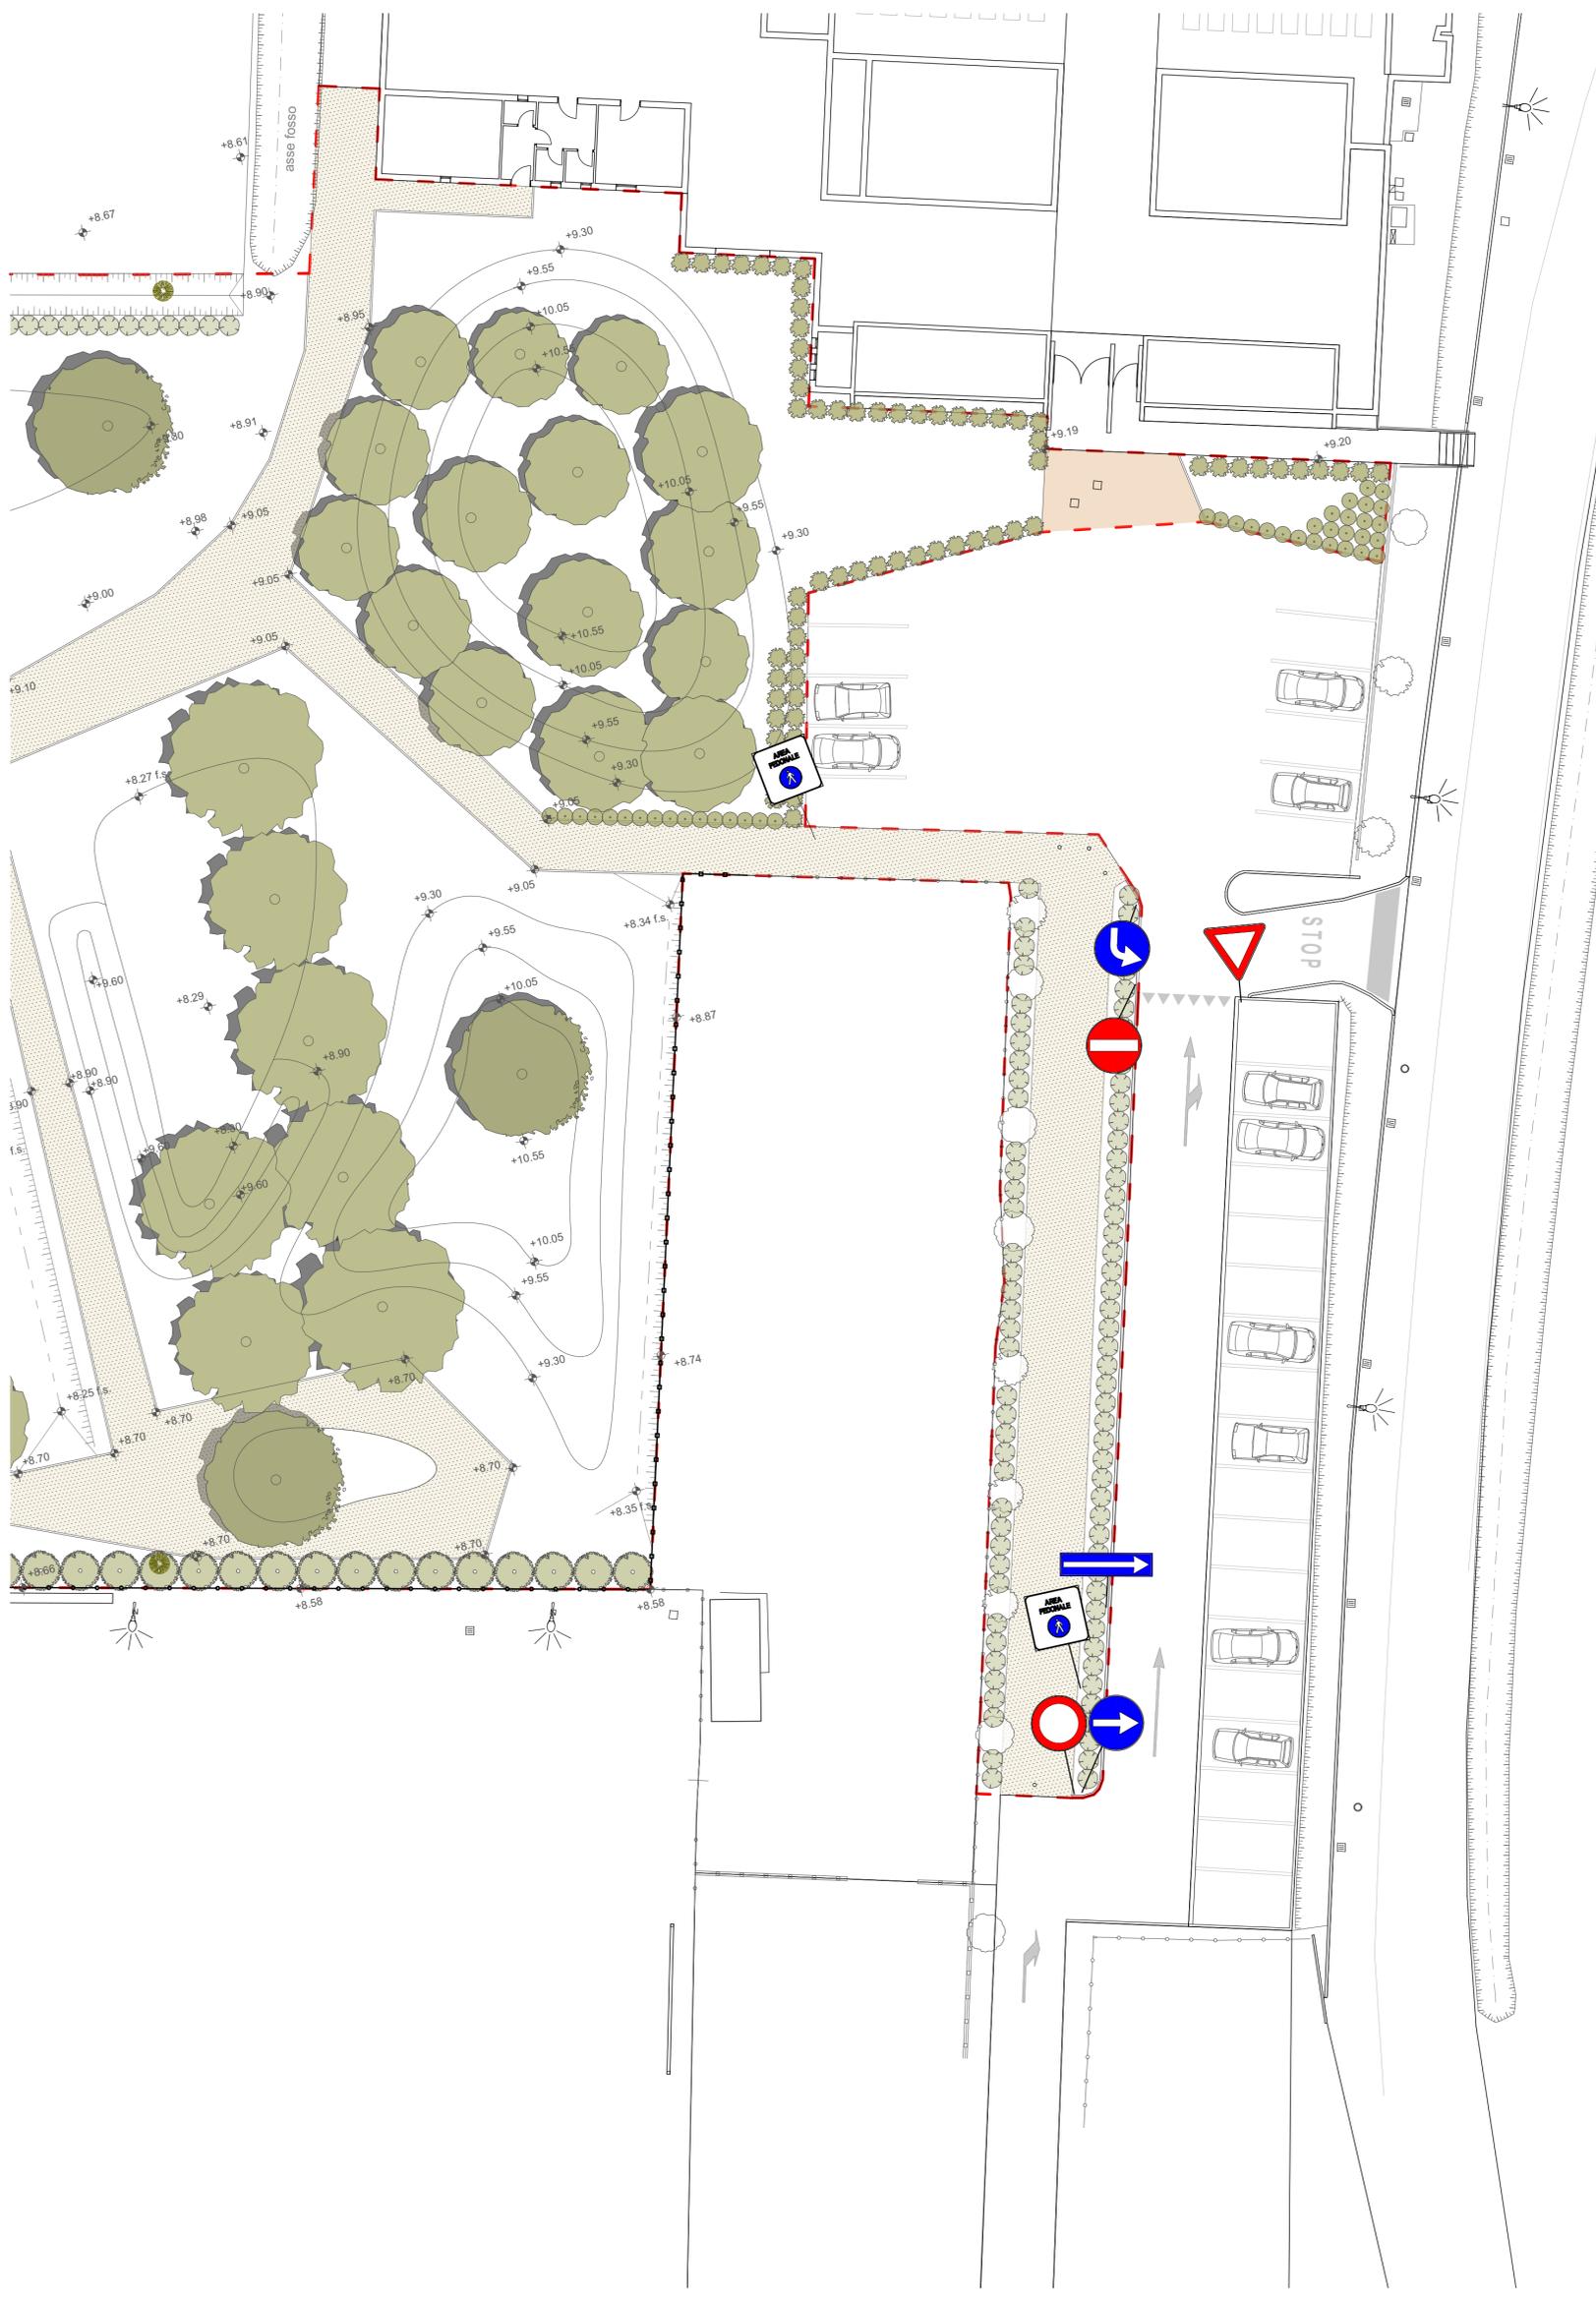

- SEGNALI DI PRECEDENZA**  
 Figura II 36 Art. 106  
**DARE PRECEDENZA**  
 Indica l'obbligo di dare la precedenza ai veicoli che circolano nei due sensi sulla strada sulla quale ci si immette o che si va ad attraversare
- SEGNALI DI DIVIETO**  
 Figura II 46 Art. 116  
**DIVIETO DI TRANSITO**  
 Vieta di entrare in una strada sulla quale è vietata la circolazione nei due sensi
- Figura II 47 Art. 116  
**SENSO VIETATO**  
 Vieta di entrare in una strada accessibile invece dall'altra parte, in quanto a senso unico
- SEGNALI DI OBBLIGO**  
 Figura II 80/c Art. 122  
**DIREZIONE OBBLIGATORIA A DESTRA**  
 Indica l'obbligo di voltare a destra
- Figura II 80/e Art. 122  
**PREAVVISO DI DIREZIONE OBBLIGATORIA A SINISTRA**  
 Preavvisa l'obbligo di voltare a sinistra
- SEGNALI UTILI PER LA GUIDA**  
 Figura II 320 Art. 135  
**AREA PEDONALE**  
 Indica l'inizio di un'area interdetta alla circolazione dei veicoli
- SEGNALI DI VARIAZIONE CORSIE**  
 Figura II 348 Art. 135  
**SENSO UNICO PARALLELO**  
 E' installato parallelamente all'asse stradale per indicare che la strada è a senso unico



**Autorità Urbana di Padova**  
**Strategia Integrata di Sviluppo Urbano Sostenibile (SISUS)**  
 approvata con Decreto del Direttore della Programmazione Unitaria della Regione del Veneto n° 187 del 04.12.2023  
**Azione 2.7.1 Infrastrutture verdi in Area Urbana**



Progetto 2  
**Parco urbano nel quartiere di Lion, Via San Francesco, Comune di Albinasego**

Sindaco: Filippo Giacinti  
 Resp. Terzo Settore Gestione del Territorio e Patrimonio: Marco Carella  
 Resp. unico del progetto: Caterina Friso

via Milano, 7  
 35020 Albinasego (PD)  
 tel +39 049 8442211  
 fax +39 049 8521188  
 e-mail info@abozzi.it  
 CF 8006792081

TITOLO DELL'INTERVENTO  
**PROGETTO ESECUTIVO**

Progetto architettonico e del paesaggio	Archipiùdue Paolo Miotto, Mauro Sarti Architetti Associati	via Settima Strada 7, int. 1 35129 Padova (PD) tel +39 049 7885542 e-mail info@archipiudue.com
Geologia	Dott. Geol. Sergio Drago	Via Piavega 41635010 Borgorico (PD) e-mail geologia.drago@gmail.com
Progetto idraulico	Ing. David Voltan	Via Enea 24 45100 Rovigo (RO) e-mail studiovol@tin.it
Progetto del verde	Dott. For. Pamela Nichele	Vicolo dei Fabbr 7 35013 Citadella (PD) e-mail pamelanichele@gmail.it
Progetto impianti elettrici	Per. Ind. Martino Cecchinato	Viale del Lavoro 54 35020 Ponte San Nicolò (PD) e-mail cecchinato@ic-studio.it

TITOLO ELABORATO  
**NUMERO**

**Planimetria della segnaletica di progetto** **C\_3**

COMUNE DI ALBINASEGO - c.a161 - REG\_UFF\_PROT - 0033910 - Ingresso - 15/10/2024 - 13:29