

**COMUNE DI ALBIGNASEGO**  
PROVINCIA DI PADOVA

PROGETTO DI FATTIBILITA' TECNICA ED ECONOMICA

**PLANIMETRIA DI RILIEVO e  
PLANIMETRIA DI PROGETTO**

**OGGETTO : REALIZZAZIONE NUOVO PARCO CANI VIA DELLA COSTITUZIONE**

**COMMITTENTE : COMUNE DI ALBIGNASEGO**

**IL TECNICO INCARICATO**

**Ing. Marco Carella**



Documento firmato digitalmente ai sensi del D.Lgs. 07 Marzo 2005,  
n. 82 (Codice dell'amministrazione digitale)

DATA

**SERVIZI TECNICI – SETTORE III**

### TAVOLA 3 . Rilievo stato di fatto e indicazione ambiti di intervento

Individuazione delle funzioni

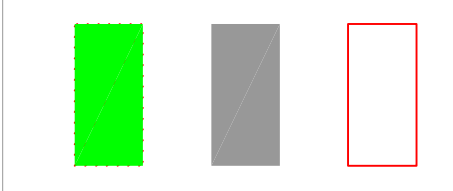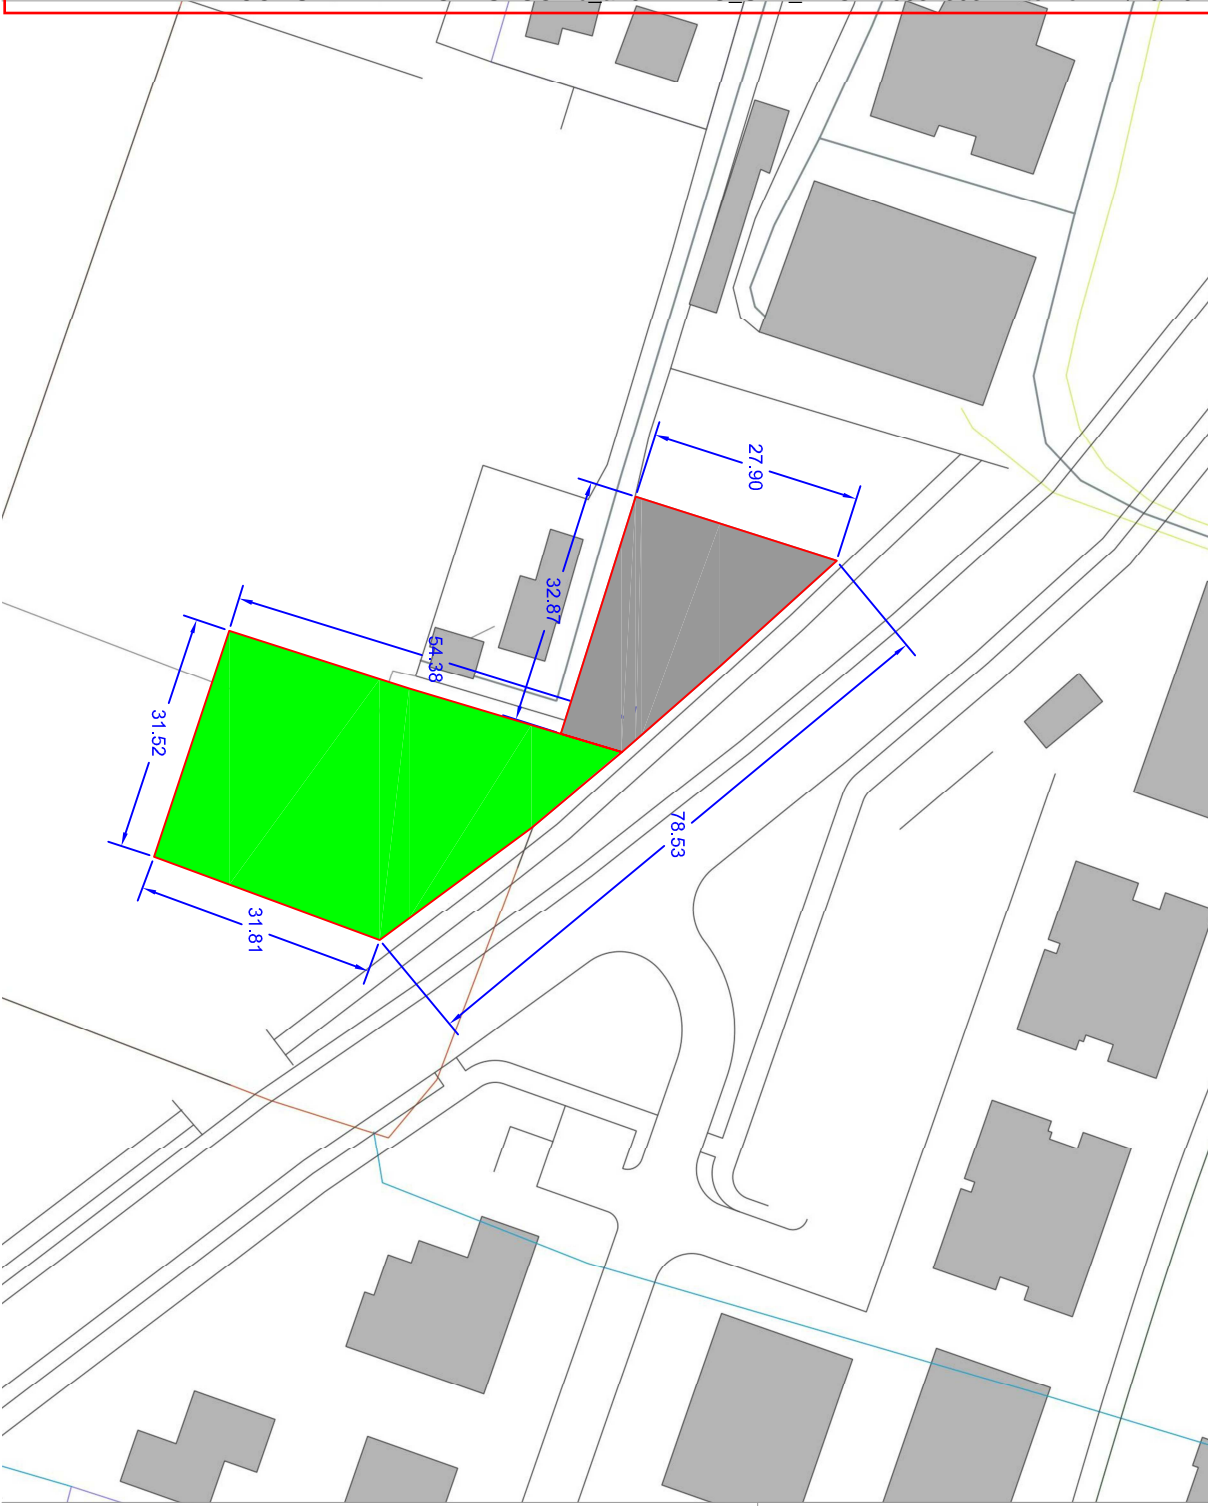


Ambito di intervento  
Superficie totale: 1996,5 mq.

Parcheggio  
Superficie: 652 mq.

Area sgambamento cani  
Superficie: 1.344,5 mq.

**TAVOLA 3A . Progetto area sgambamento cani - Arredi e materiali**

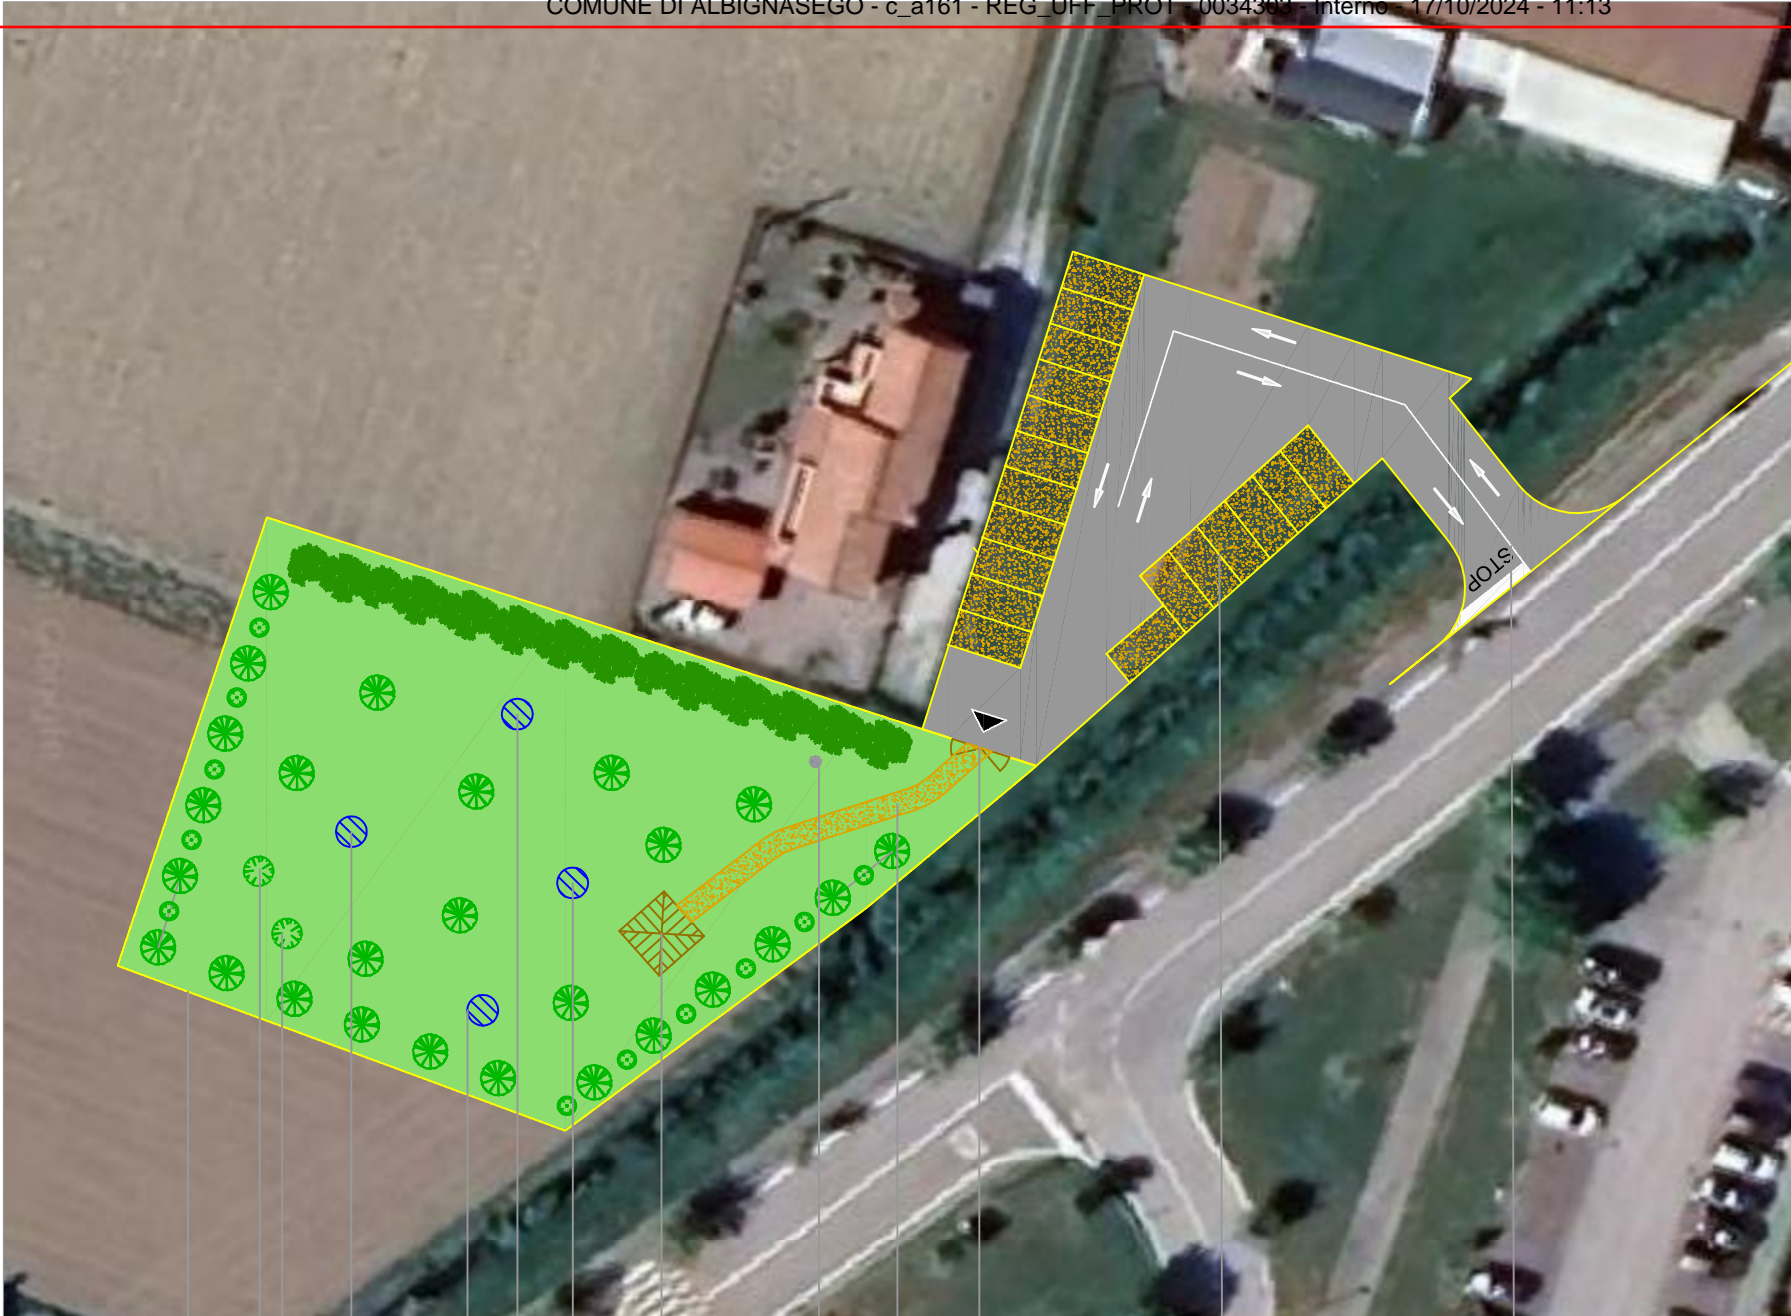

**Ponte di ingresso**

**Parcheggio drenante**

**Cancello doppio**

**Camminamento in calcestre**

**Fontanella**

**Gazebo con panche**

**Attrezzature per cani**

**Attrezzature per cani**

**Attrezzature per cani**

**Attrezzature per cani**

**Mandorli con Targa dott. veterinario Stelvio Boaretto**

**Recinzione con rete elettrosaldata**

**Individuazione delle funzioni**

