

LIBRETTO MISURE

110001.5400CM
2101352.3400101.6000REC
2102355.7180366.6000REC
2103298.800086.4000REC
2104266.22078.2400REC
2105262.210290.3000REC
2106259.812050.7800REC
2107264.071019.1800REC
2108261.180107.1800REC
2109168.4790102.584013.4001.6500REC
2110168.321014.1020REC
2111156.527047.3300REC
2112156.000098.3300REC
2113296.530099.9460104.8701.6500REC
2114262.074098.8030REC
2115264.490098.841070.7901.6500REC
2116261.513098.619094.6500REC
2117266.263075.5500REC
2118264.069082.1490REC
2119257.202081.6200REC
2120257.262076.3700REC
2121250.062076.2800REC
2122251.863076.1690REC
212325.527075.0600REC
2124235.790079.1990REC
2125236.436099.669076.1601.6500REC
2126238.490098.710079.3001.6500REC
2127236.600087.7800REC
2128230.043056.3880REC
2129227.045092.8390REC
2130224.630083.2940REC
2131219.544066.7240REC
21322057.568099.9120109.7401.6500REC
2133047.1470100.0620228.1801.6500REC
12001.0840CM
2101361.5190100.0450108.6501.6500REC
2102285.226066.4630REC
2103229.8810100.2700141.6001.6500REC
2104232.426098.000048.6803.4000REC
2105272.078098.755099.3203.0000REC
2106228.969033.1590REC
2107264.6180100.082088.2501.6500REC
2108255.8880100.2020138.2401.6500REC
2109205.2150100.01801.9601.6500REC
2110001.0900CM
2101333.784099.919029.3101.6500REC
2102233.8870100.643017.7101.6500REC
2103215.8420100.242041.8001.6500REC
2104128.4360100.201057.0101.6500REC
2105127.0470100.277061.2901.6500REC
2106127.9130100.315071.6500REC
21071126.9190100.243079.2201.6500REC
2108125.8850100.194079.3801.6500REC
2109125.5140100.193081.4601.6500REC
2110125.9840100.193093.2601.6500REC

PROGETTO DI PIANO URBANISTICO C/2/40 VARIANTE N. 1

COMUNE DI ALBIGNASEGO localita' SAN GIACOMO

Tav. 2.1

Rilievo dei luoghi - Piano quotato

proprietaria: CONSORZIO S. GIACOMO via Risorgimento, 33 Albignasego

Il presidente

Il tecnico:











progettista: arch. BENETTI MARTINA via UMBERTO I° 36 -35020- Casalsarigo (PD) tel. 049-643207 fax 049-8749119 mail: benetti.studio@gmail.com

collaboratori: studio BENETTI via UMBERTO I° 36 -35020- Casalsarigo (PD) tel. 049-643207 studio TOGNON via Roma 226 -35020- Albignasego (PD) tel. 049-8626188

21417121.345093.6790REC
2148122.3400100.278098.4201.6500CAD
21419121.1830100.228098.5801.6500CAD
21420121.8050100.371081.7201.6500CAD
2142122.8410100.228098.5001.6500CAD
21422122.3102100.303898.8101.6500CAD
21423123.0880100.245071.9201.6500CAD
21424122.8180100.245071.9201.6500CAD
21425119.280107.7800REC
21426101.914098.925085.2401.6500REC
2142733.393099.970095.1001.6500REC
214282.28099.869092.8201.6500REC
214298.561098.3300REC
2143092.4800104.5600REC
21431118.5340100.382061.4201.6500REC
21432121.4290100.308048.6401.6500REC
21433102.248094.0890REC
21434121.2880100.342043.5301.6500REC
21435119.4440100.394033.7201.6500REC
21436112.6250100.480016.3201.6500REC
21437107.8410102.300020.1901.6500REC
2143894.3730100.74409.5401.6500REC
21439360.2980102.718013.8901.6500REC
21440387.1300100.68401.2801.6500REC
21441368.8780100.509016.6401.6500REC
21442343.436099.669076.1601.6500REC
21443339.4800100.020056.3901.6500REC
21444340.6880100.578095.2301.6500REC
21445344.4330100.202055.1801.6500REC
21446338.761099.904077.7301.6500REC
21447334.430099.903077.7801.6500REC
21448335.672099.903064.7301.6500REC
21449332.773099.963042.5701.6500REC
21450345.257099.964014.3201.6500REC
21451101.9130100.015084.1901.6500REC
2145221.2370100.183049.2201.6500REC
21453203.3790100.009044.1201.6500REC
21454397.486099.918041.9801.6500REC
21455389.809076.3036.7401.6500REC
21456316.7900100.370063.0101.6500REC
21457306.490099.3420100.0001.6500REC
21458371.688098.6880100.0001.6500REC
21459362.688099.0790100.0001.6500REC
21460381.640099.0780100.0001.6500REC
21461307.30099.0790100.0001.6500REC
21462115.9770100.0140103.4701.6500REC
21463133.662099.110052.3801.6500REC
21464104.7860100.773014.1801.6500REC
21465194.830093.388023.1101.6500REC
21466105.2950104.851014.2201.6500REC
21467386.9150100.1330158.4301.6500REC
21468127.2010100.241049.5001.6500REC
21469126.8420100.242041.8001.6500REC
21470128.4360100.201057.0101.6500REC
21471198.1590100.601084.2401.6500REC
21472127.9130100.315071.6500REC
21473125.8850100.194079.3801.6500REC
21474125.5140100.193081.4601.6500REC
21475125.9840100.193093.2601.6500REC

150001.5650CM
2101322.3400100.278098.4201.6500CAD
2101355.4600114.3260REC
2102350.4510113.6580REC
2103358.428091.6290REC
2104376.749091.1270REC
2105341.450097.4650CAR
2106346.052099.977094.9301.6500CAR
2107341.0980100.122098.9101.6500CAR
2108328.8320100.355056.0601.6500CAR
2109320.4930100.150092.9001.6500CAR
2110322.5890100.318071.6500CAR
2111320.2210100.150078.6401.6500CAR
2112344.823098.92409.8601.6500CAR
2113322.8980101.412048.1501.6500MAR
2114322.3350100.295082.2101.6500CAR
2115322.5890100.167091.0101.6500REC
2116320.4930100.150092.9001.6500REC
2117322.5890100.318071.6500REC
2118320.2210100.150078.6401.6500REC
2119322.3350100.295082.2101.6500REC
2120322.5890100.167091.0101.6500REC
2121320.4930100.150092.9001.6500REC
2122322.5890100.318071.6500REC
2123320.2210100.150078.6401.6500REC
2124322.3350100.295082.2101.6500REC
2125322.5890100.167091.0101.6500REC
2126320.4930100.150092.9001.6500REC
2127322.5890100.318071.6500REC
2128320.2210100.150078.6401.6500REC
2129322.3350100.295082.2101.6500REC
2130322.5890100.167091.0101.6500REC
2131320.4930100.150092.9001.6500REC
2132322.5890100.318071.6500REC
2133320.2210100.150078.6401.6500REC
2134322.3350100.295082.2101.6500REC
2135322.5890100.167091.0101.6500REC
2136320.4930100.150092.9001.6500REC
2137322.5890100.318071.6500REC
2138320.2210100.150078.6401.6500REC
2139322.3350100.295082.2101.6500REC
2140322.5890100.167091.0101.6500REC
2141320.4930100.150092.9001.6500REC
2142322.5890100.318071.6500REC
2189322.3350100.295082.2101.6500REC
2190322.5890100.167091.0101.6500REC
2191320.4930100.150092.9001.6500REC
2192322.5890100.318071.6500REC
2193320.2210100.150078.6401.6500REC
2194322.3350100.295082.2101.6500REC
2195322.5890100.167091.0101.6500REC
2196320.4930100.150092.9001.6500REC
2197322.5890100.318071.6500REC
2198320.2210100.150078.6401.6500REC
2199322.3350100.295082.2101.6500REC
2200322.5890100.167091.0101.6500REC

17001.6000CM
2101322.3400100.278098.4201.6500CAD
2101355.4600114.3260REC
2102350.4510113.6580REC
2103358.428091.6290REC
2104376.749091.1270REC
2105341.450097.4650CAR
2106346.052099.977094.9301.6500CAR
2107341.0980100.122098.9101.6500CAR
2108328.8320100.355056.0601.6500CAR
2109320.4930100.150092.9001.6500CAR
2110322.5890100.318071.6500CAR
2111320.2210100.150078.6401.6500CAR
2112344.823098.92409.8601.6500CAR
2113322.8980101.412048.1501.6500MAR
2114322.3350100.295082.2101.6500CAR
2115322.5890100.167091.0101.6500REC
2116320.4930100.150092.9001.6500REC
2117322.5890100.318071.6500REC
2118320.2210100.150078.6401.6500REC
2119322.3350100.295082.2101.6500REC
2120322.5890100.167091.0101.6500REC
2121320.4930100.150092.9001.6500REC
2122322.5890100.318071.6500REC
2123320.2210100.150078.6401.6500REC
2124322.3350100.295082.2101.6500REC
2125322.5890100.167091.0101.6500REC
2126320.4930100.150092.9001.6500REC
2127322.5890100.318071.6500REC
2128320.2210100.150078.6401.6500REC
2129322.3350100.295082.2101.6500REC
2130322.5890100.167091.0101.6500REC
2131320.4930100.150092.9001.6500REC
2132322.5890100.318071.6500REC
2133320.2210100.150078.6401.6500REC
2134322.3350100.295082.2101.6500REC
2135322.5890100.167091.0101.6500REC
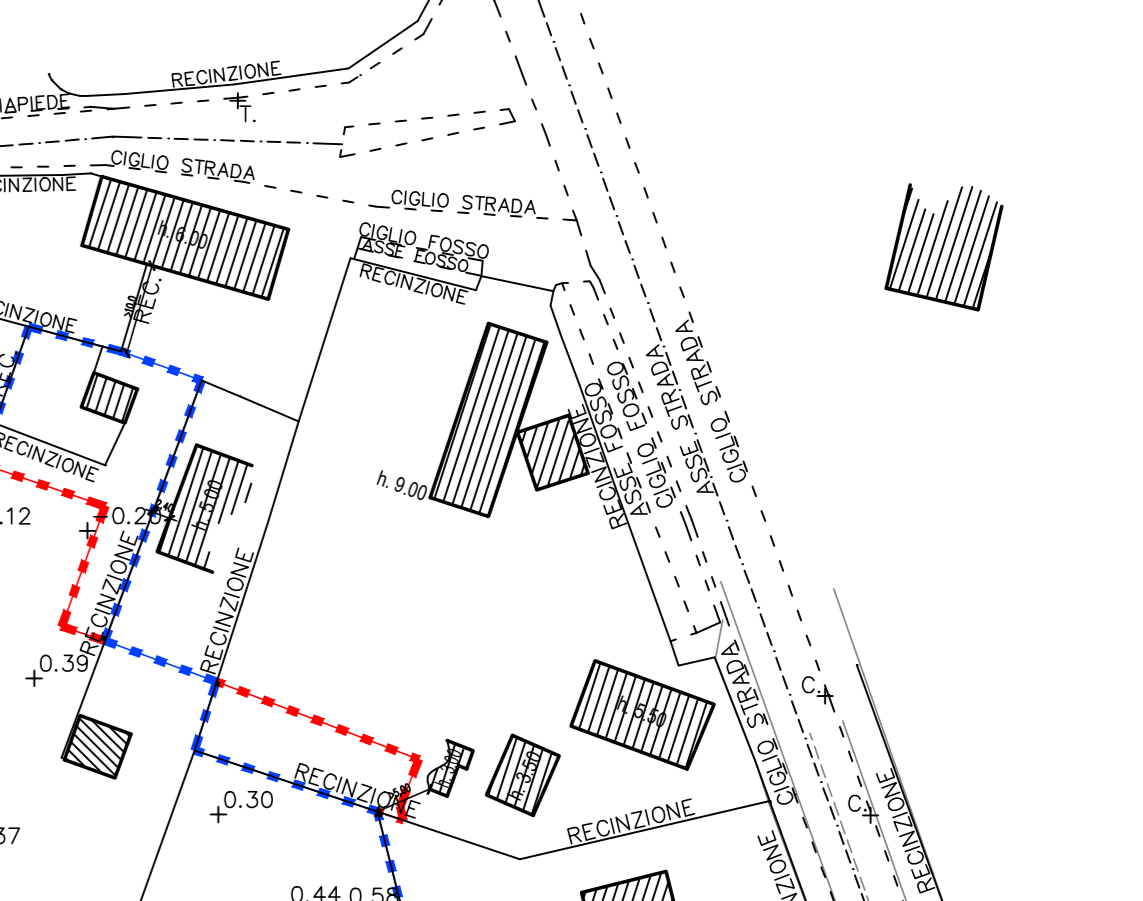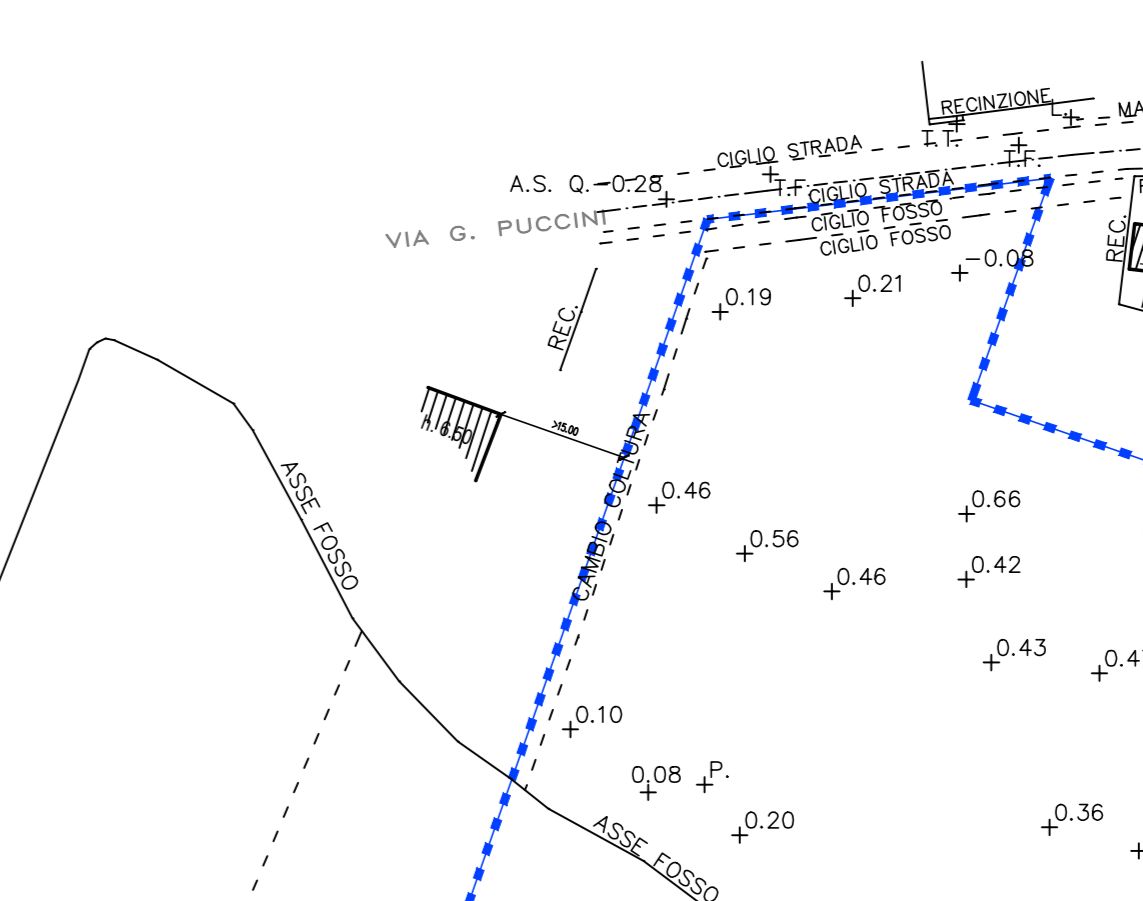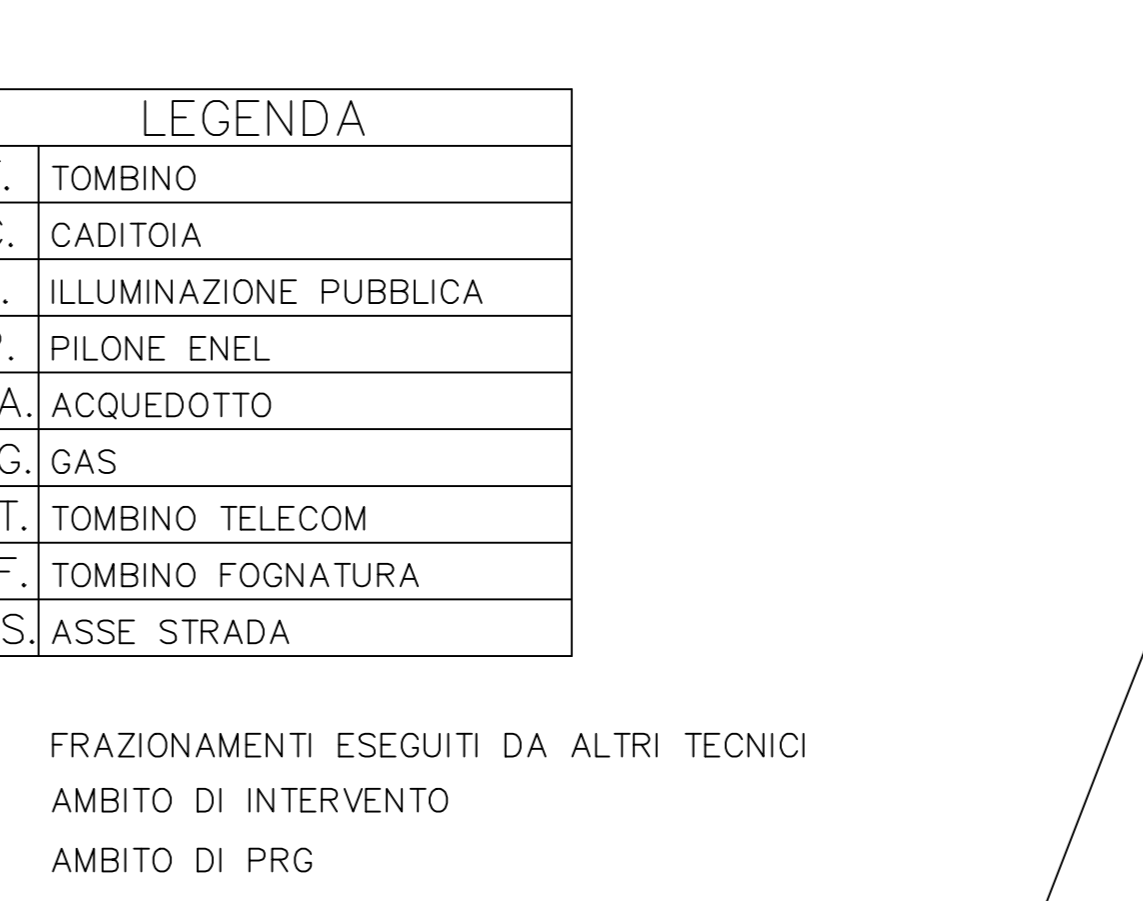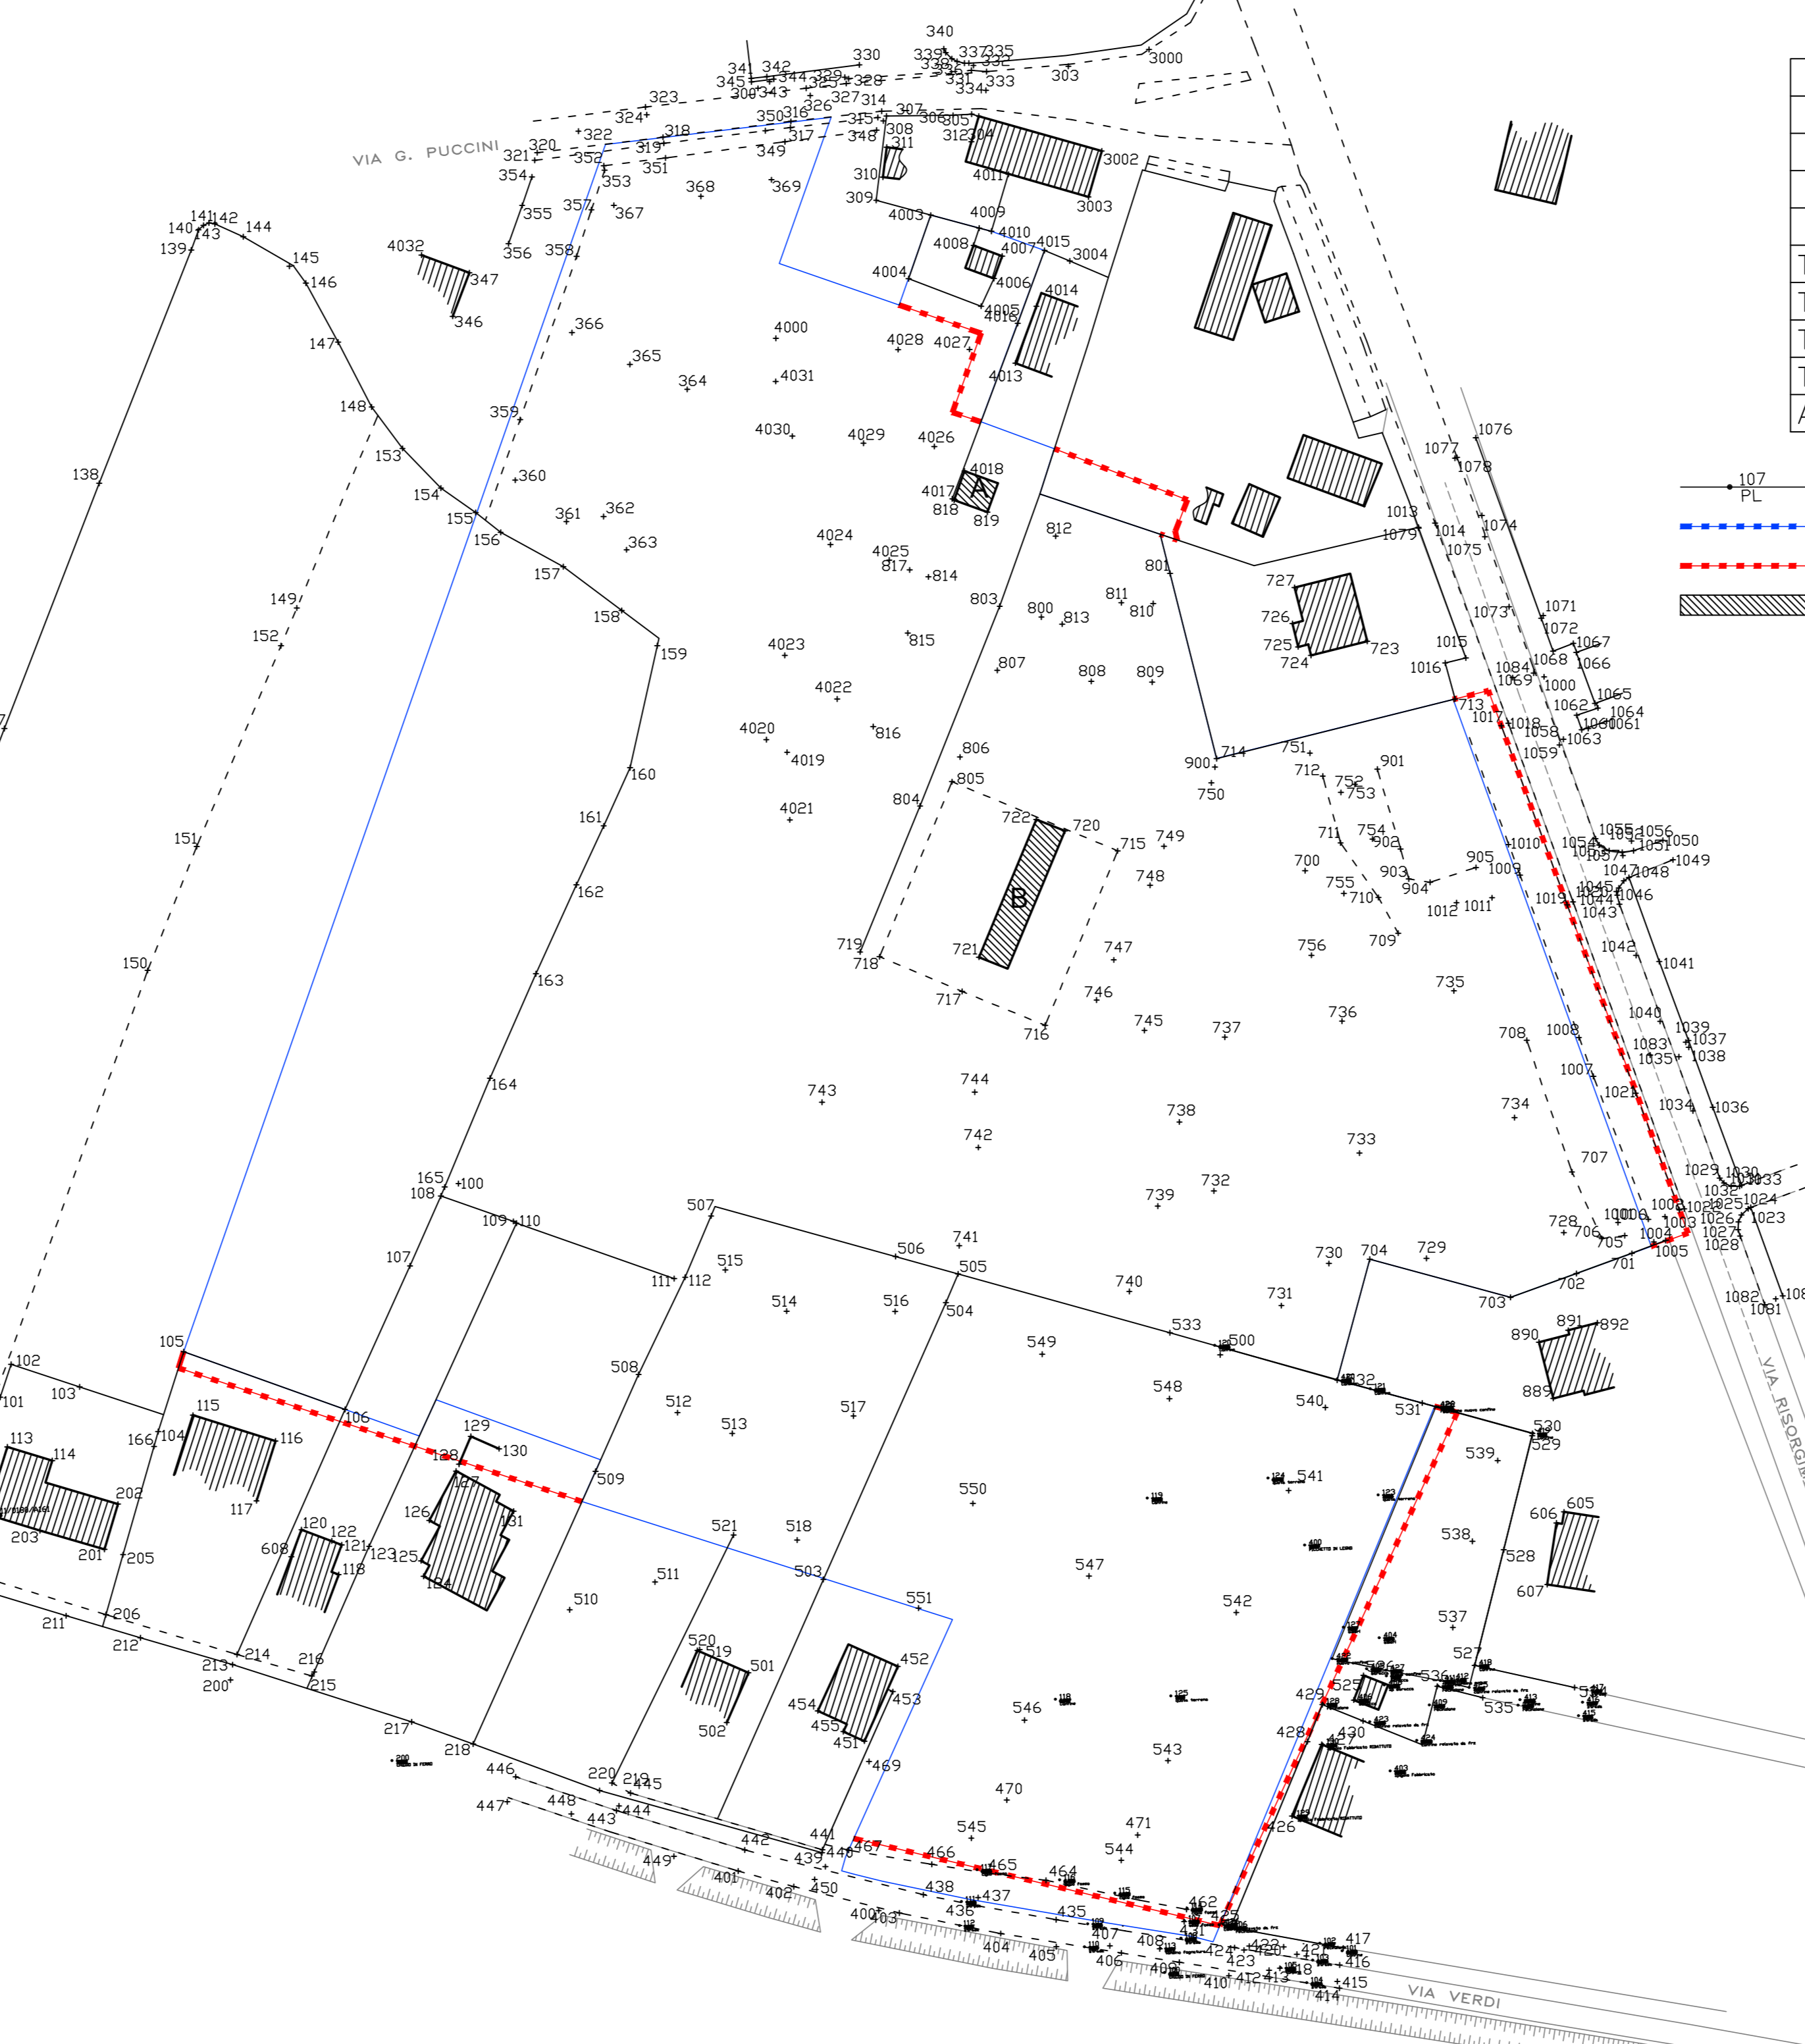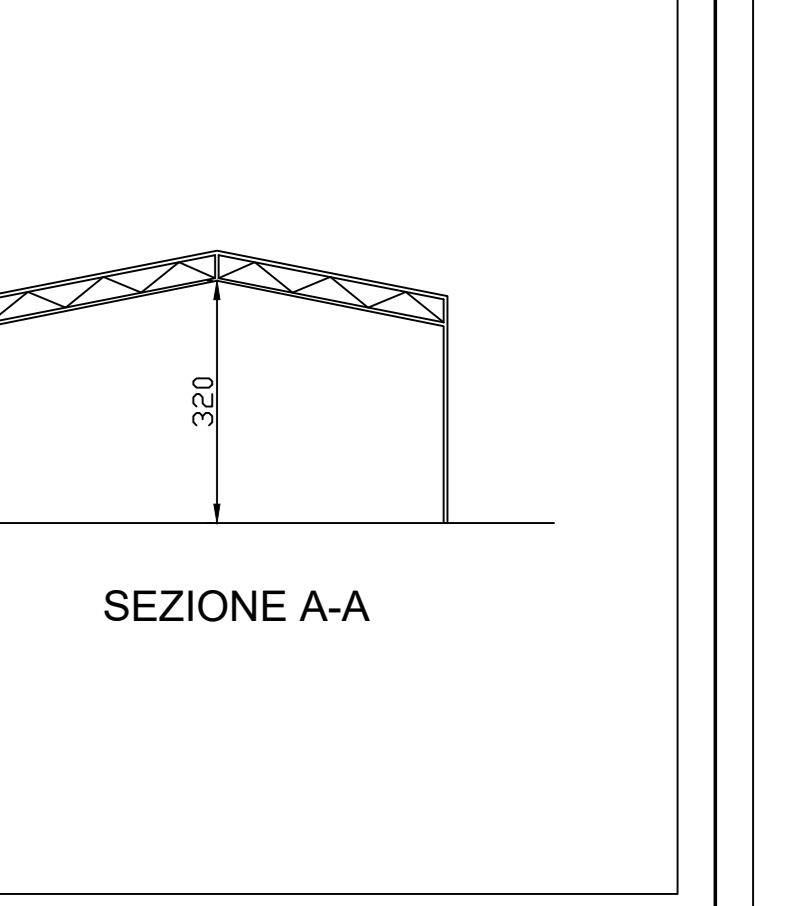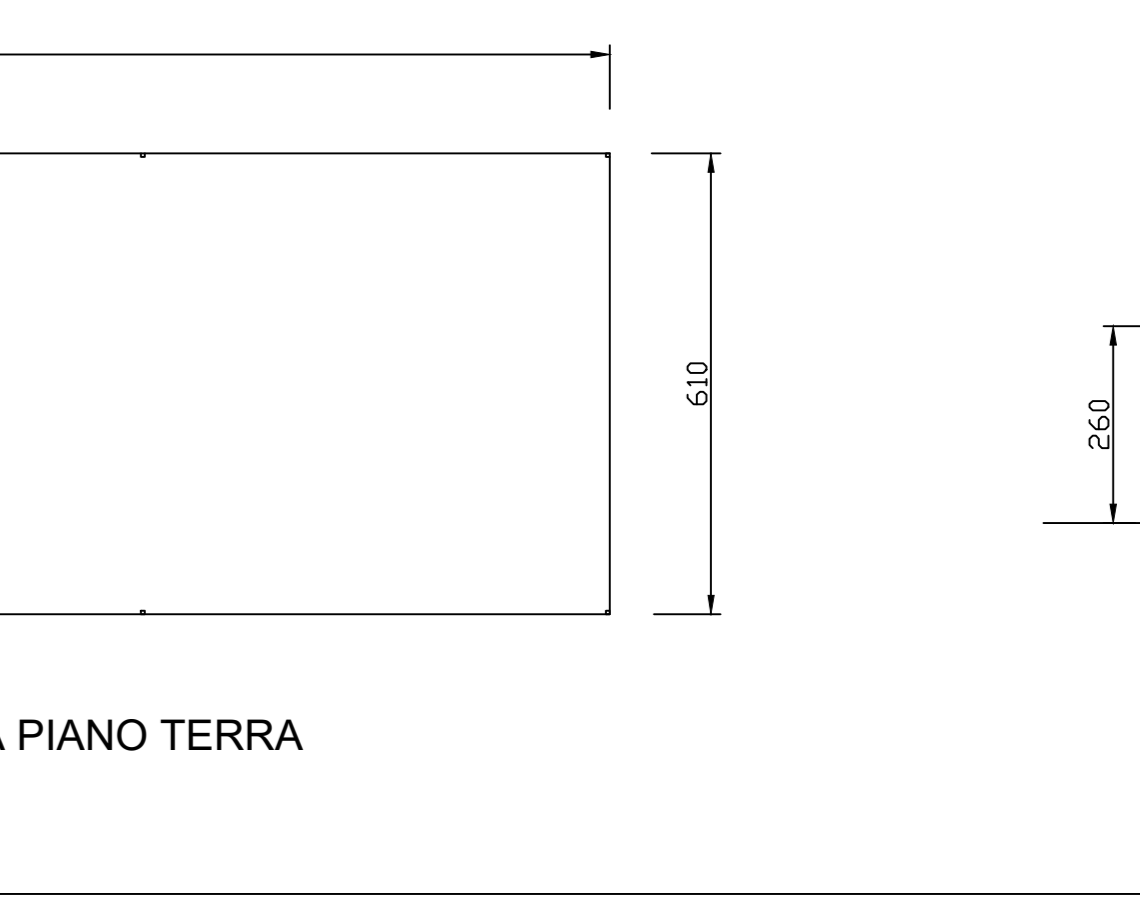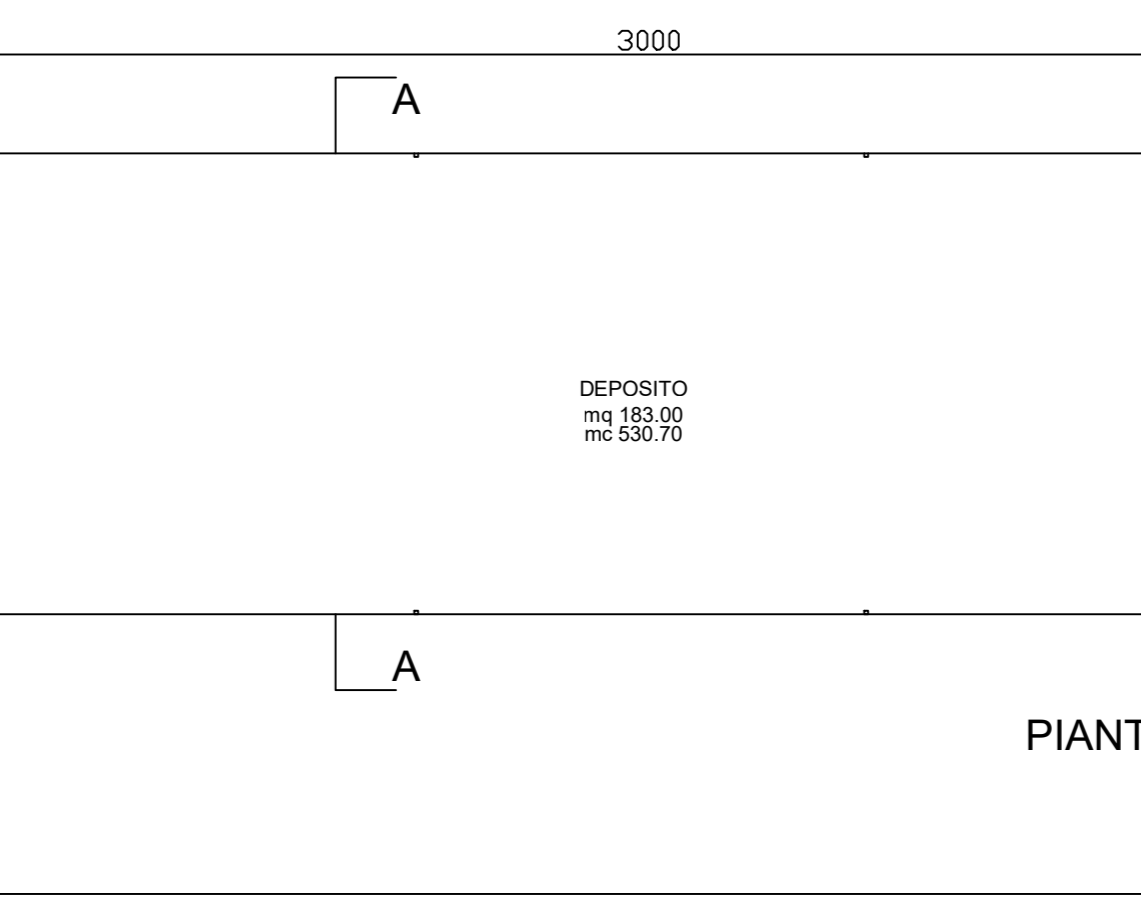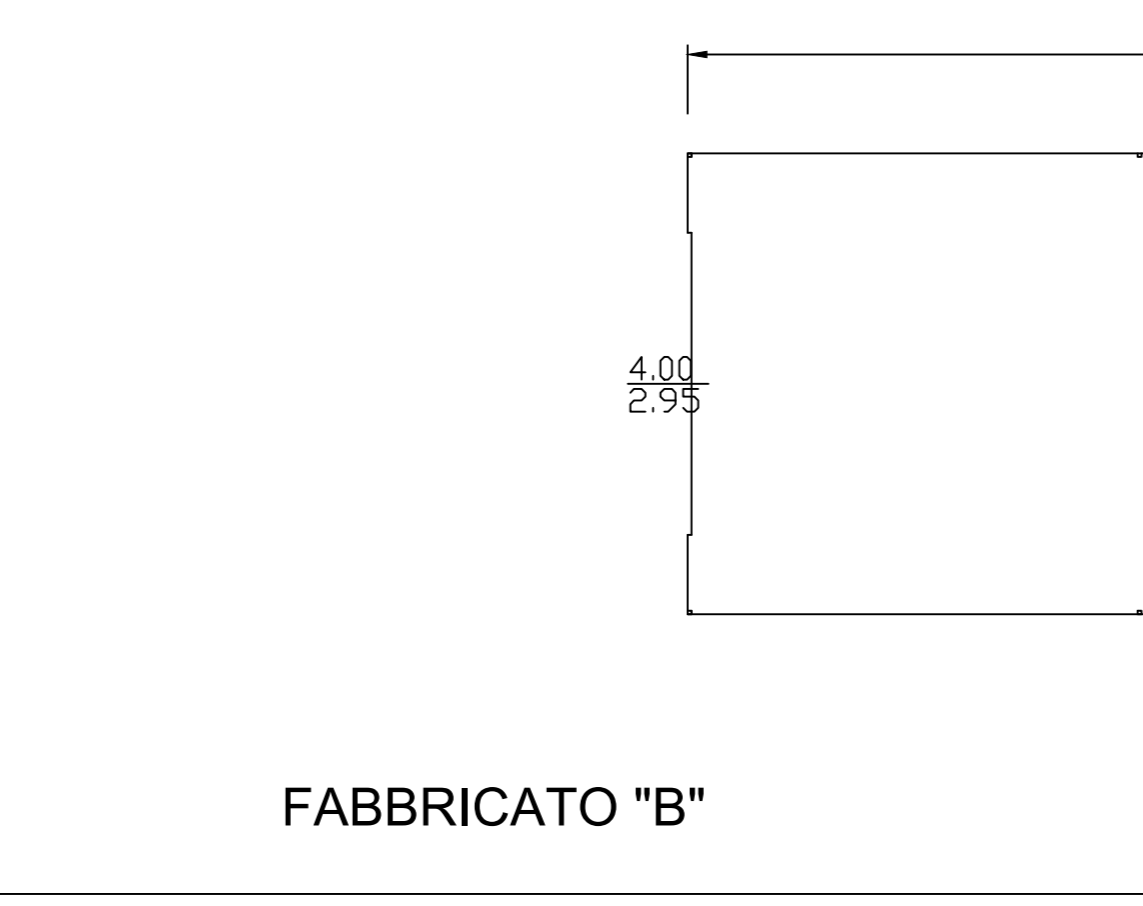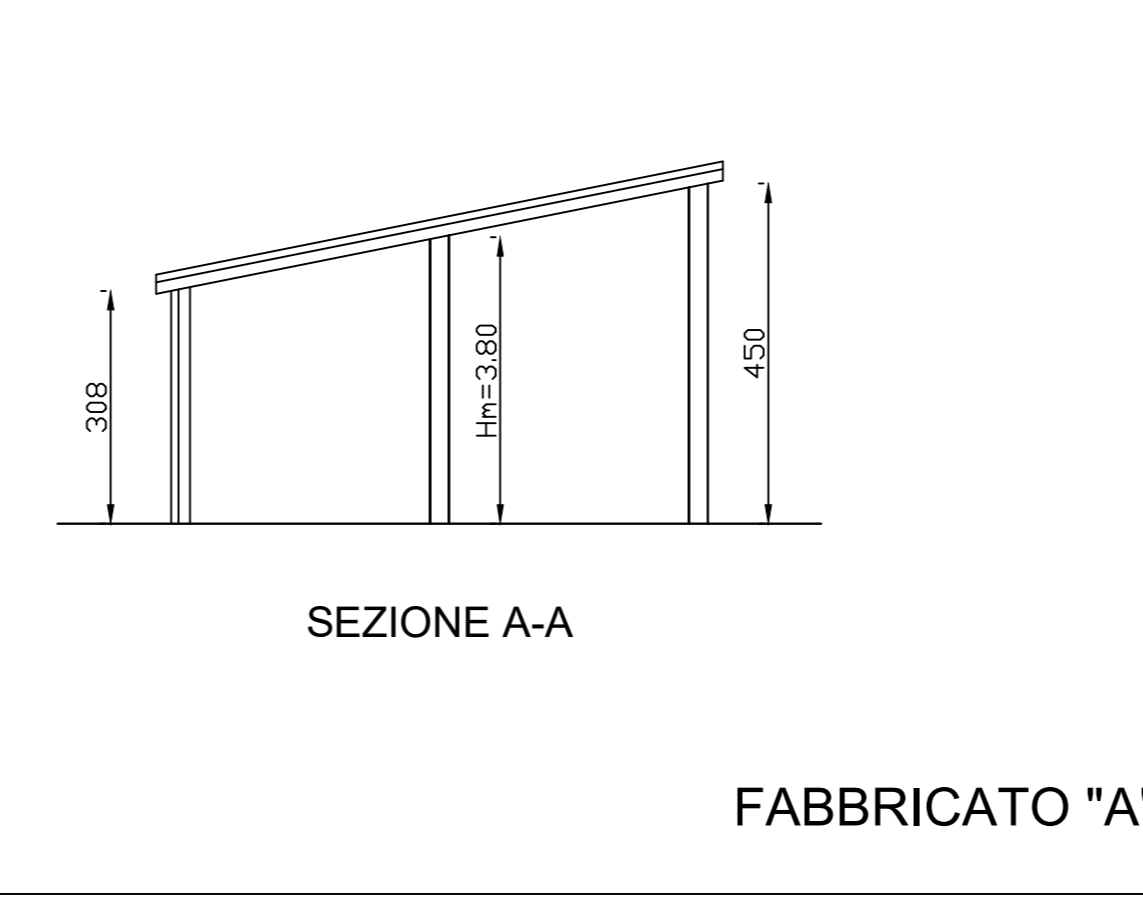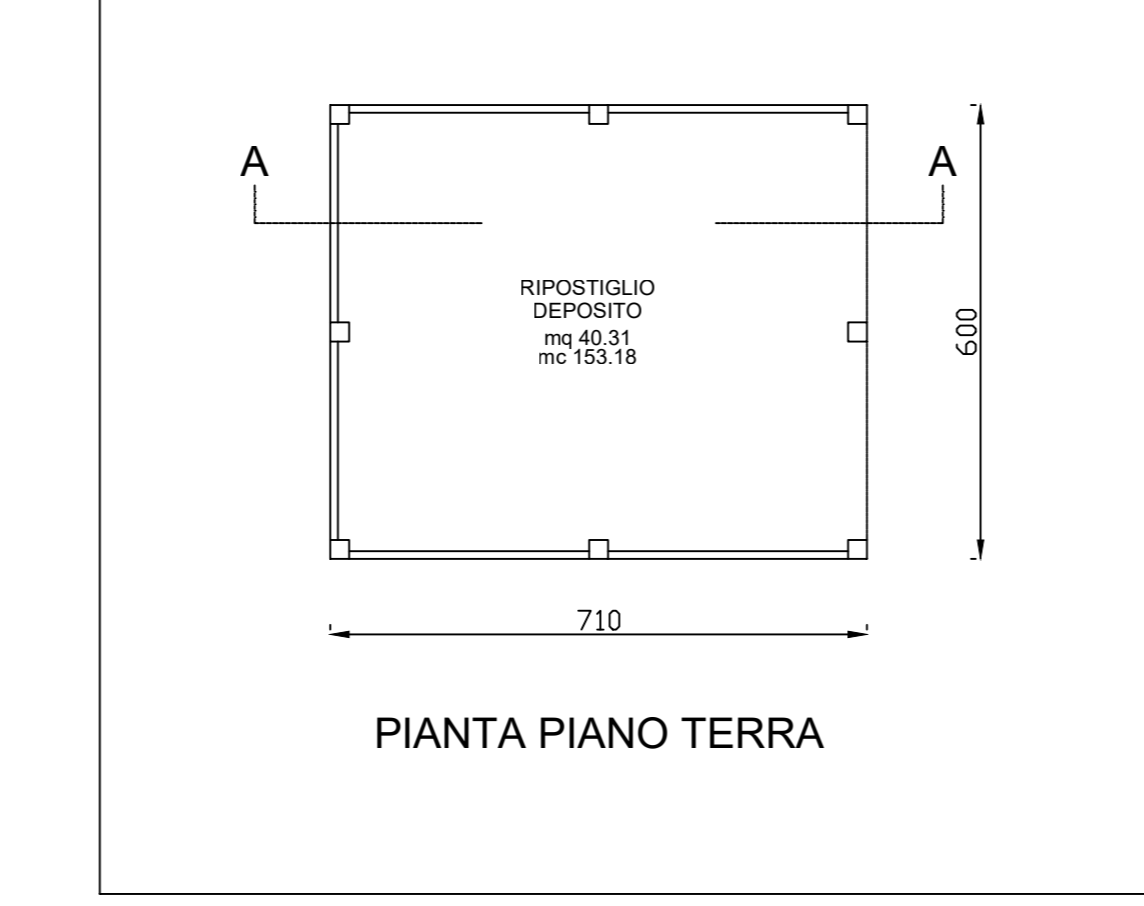

PIANIMETRIA 1:1000 punti di rilievo

PIANO QUOTATO 1:1000