


- AMBITO D'INTERVENTO DEL P.D.L.
- SUPERFICIE TERRITORIALE REALE  
Z.T.O. C2B/40
- SUPERFICIE REALE PRIVATA  
Z.T.O. C1/77 INTERNA ALL'AMBITO DI INTERVENTO
- SUPERFICIE DELLA PROVINCIA  
STRALCIATA DALL'AMBITO DI INTERVENTO
- SUPERFICIE REALE COMUNALE  
OGGETTO DI INTERVENTO
- SUPERFICIE TERRITORIALE REALE Z.T.O. C2B/40  
STRALCIATA DALL'AMBITO DI INTERVENTO

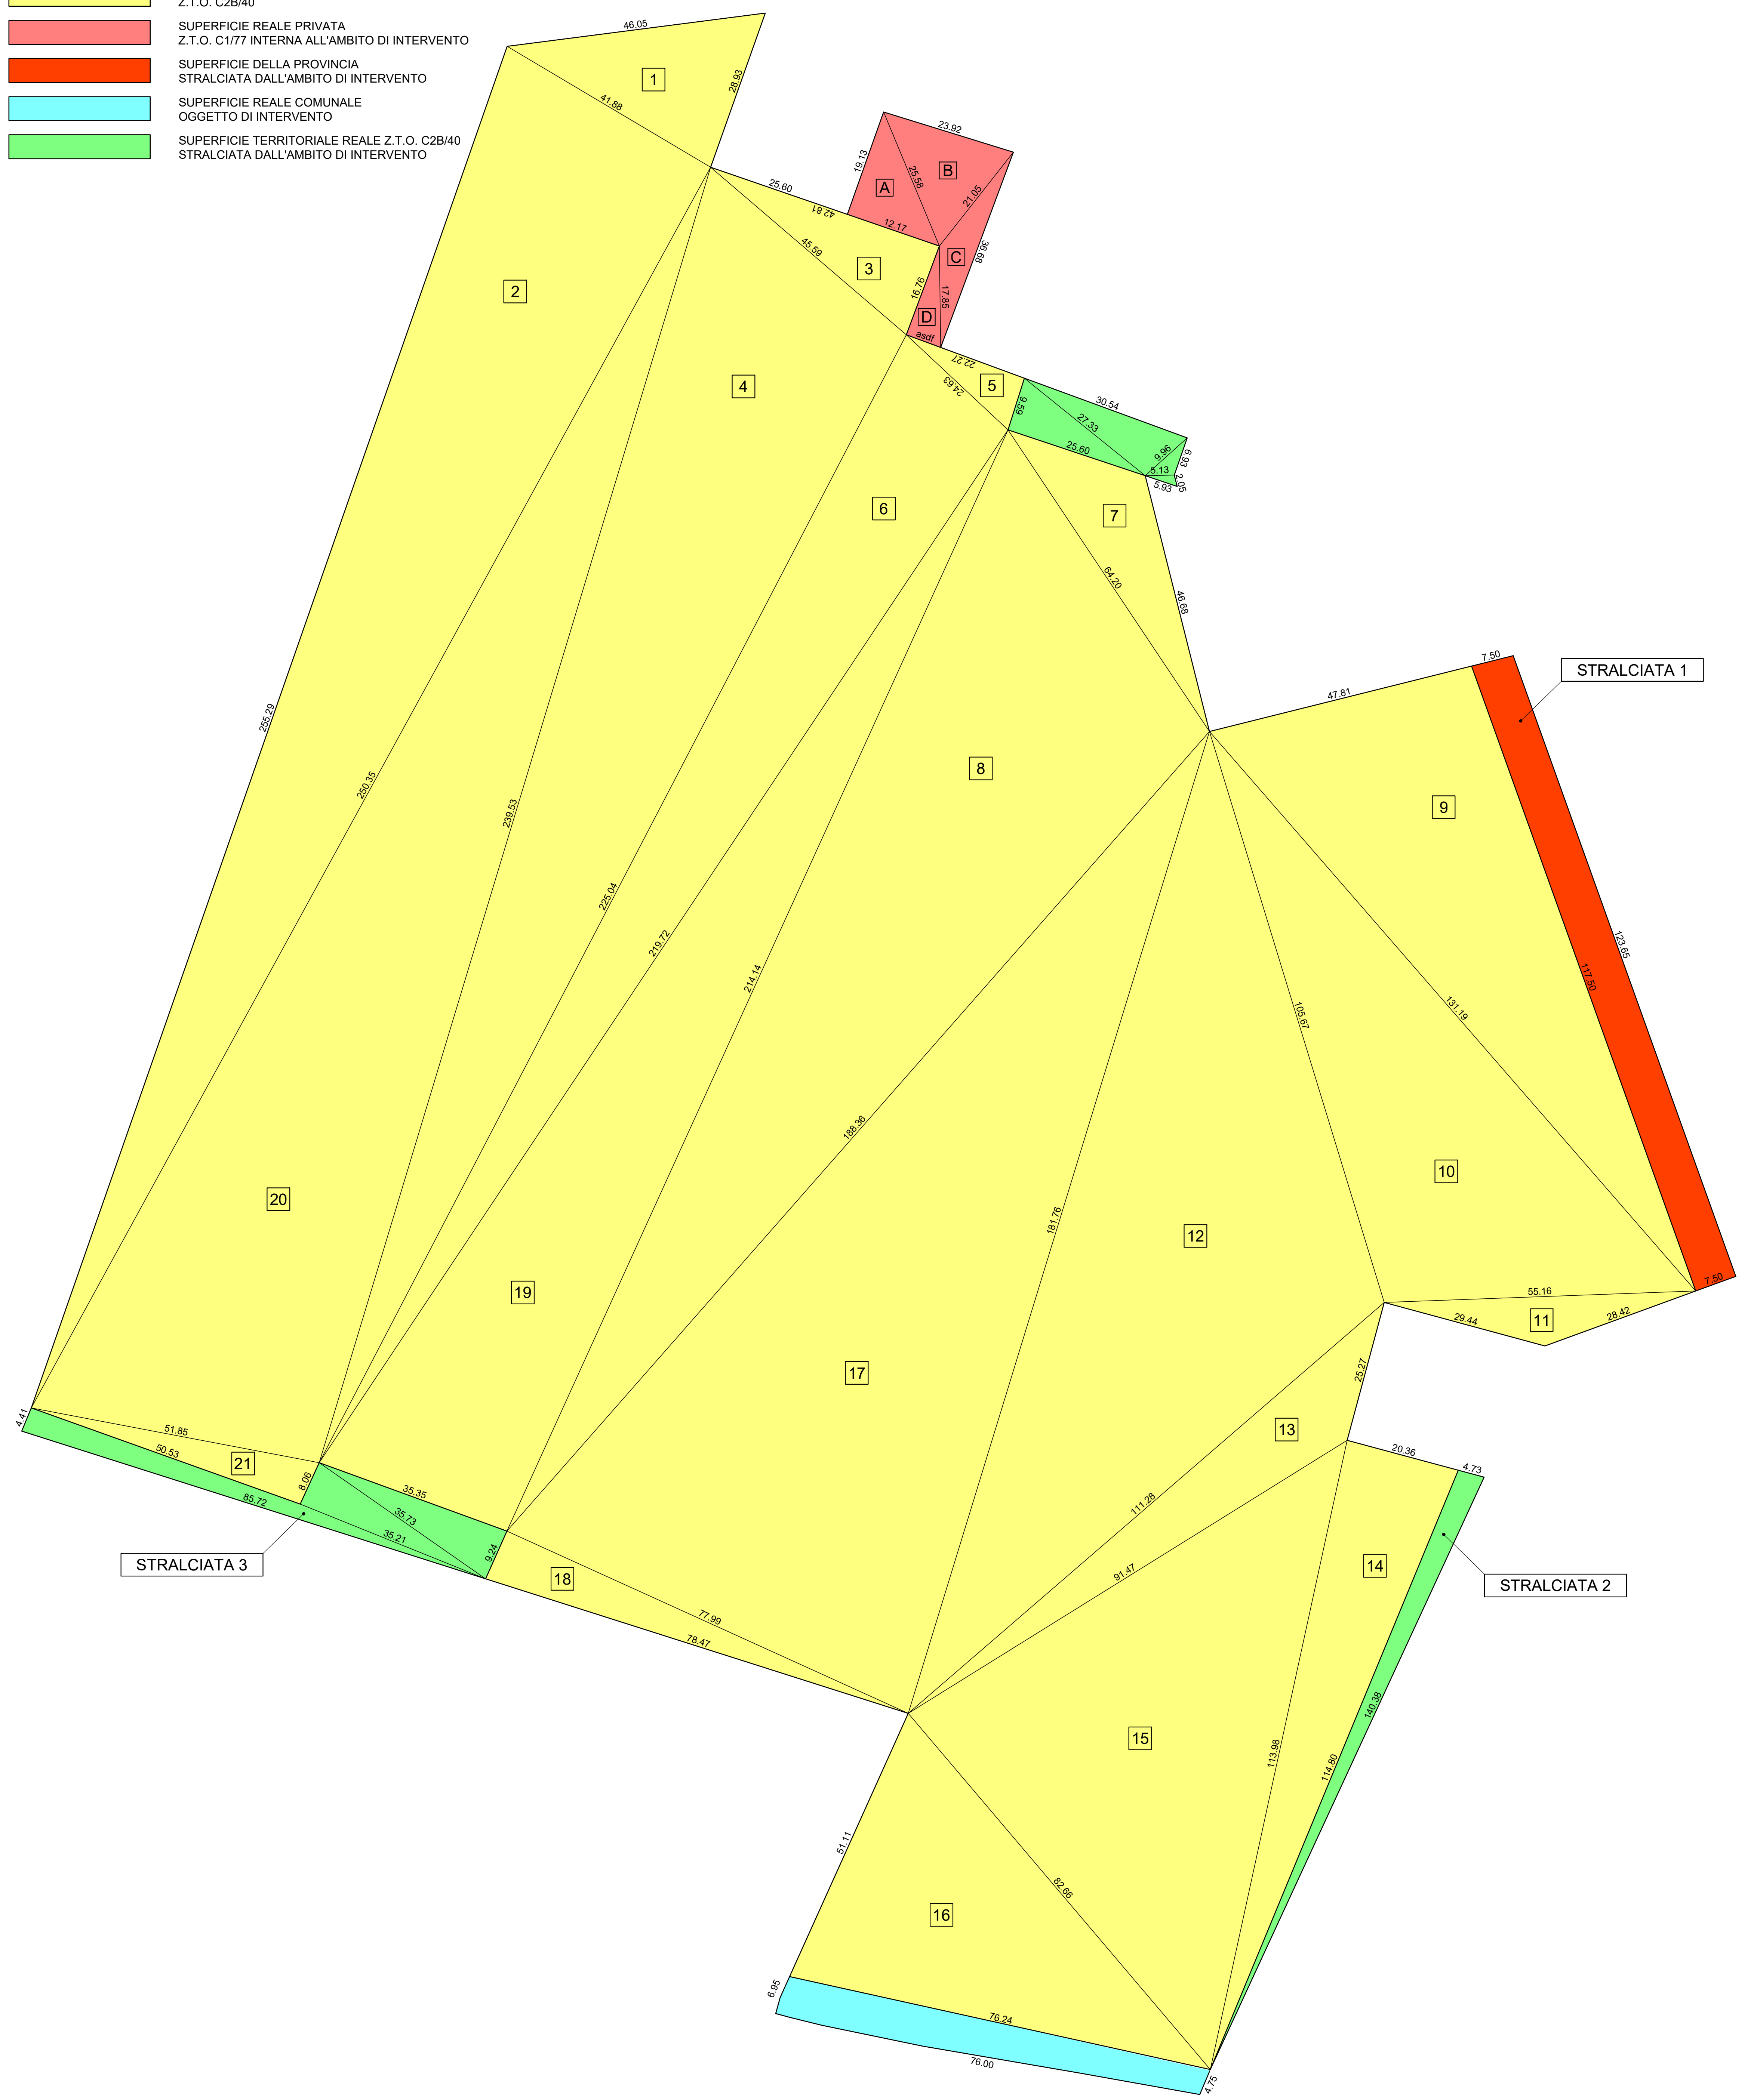

**Z.T.O. C2B/40  
AREE PRIVATE  
DENTRO L'AMBITO**

PORZIONE	SUPERFICIE
1	594,32
2	5.239,60
3	358,56
4	4.996,79
5	106,67
6	2.670,19
7	503,39
8	5.841,11
9	2.795,06
10	2.816,40
11	241,03
12	5.380,26
13	788,67
14	1.159,05
15	3.739,64
16	1.907,05
17	7.029,24
18	360,45
19	3.773,36
20	6.176,25
21	202,91
<b>TOTALE PRIVATI</b>	<b>56.680,00</b>

**Z.T.O. C2B/40  
AREE STRALCIATE**

PORZIONE	SUPERFICIE
Stralciata 1	1.581,86
Stralciata 2	775,59
Stralciata 3	429,55
<b>TOTALE STRALCIATE</b>	<b>2.787,00</b>

**Z.T.O. C2B/40  
PREVISTO IN P.R.G.**

PORZIONE	SUPERFICIE
Ambito	57.475,14
Stralciate	2.787,00
<b>TOTALE C2B/40</b>	<b>56.680,00</b>

**Z.T.O. C1/77  
DENTRO AMBITO**

PORZIONE	SUPERFICIE
A	172,14
B	247,07
C	124,30
D	56,49
<b>TOTALE C1/77</b>	<b>600,00</b>

**Allargamento stradale  
AREE COMUNALI  
DENTRO L'AMBITO**

Comune	400,00
--------	--------

**PROGETTO DI PIANO URBANISTICO  
C2/40  
VARIANTE N. 1**

COMUNE DI ALBIGNASEGO  
localita' SAN GIACOMO

**Tav. 2.2**

Calcolo superfici reali

proprietà: CONSORZIO S. GIACOMO  
via Risorgimento ,33  
Albignasego

Il presidente \_\_\_\_\_

Il tecnico: \_\_\_\_\_

progettista: arch. BENETTI MARTINA ..  
via UMBERTO I° ,36 -35020- Casalsierugo (PD)  
tel. 049-643207 fax. 049-6749119 mail. benetti.studio@gmail.com

collaboratori: studio BENETTI  
via UMBERTO I° ,36 -35020- Casalsierugo (PD)  
tel. 049-643207  
studio TOGNON  
via Roma ,226 -35020- Albignasego (PD)  
tel. 049-8626188