


N.B.: I percorsi rappresentati potranno essere modificati in fase di realizzazione opera

- Condotta ACQUE NERE esistente
- Rete acque nere in tubo gres ceramico UNI - EN 295 diametro 250
- Pozzetti di allacciamento in polipropilene diametro 315
- Pozzetti d'ispezione 100x100
- tubazioni per collegamento a pozzetti di allacciamento in tubo PVC UNI 1452 -2 PN16 diametro 160

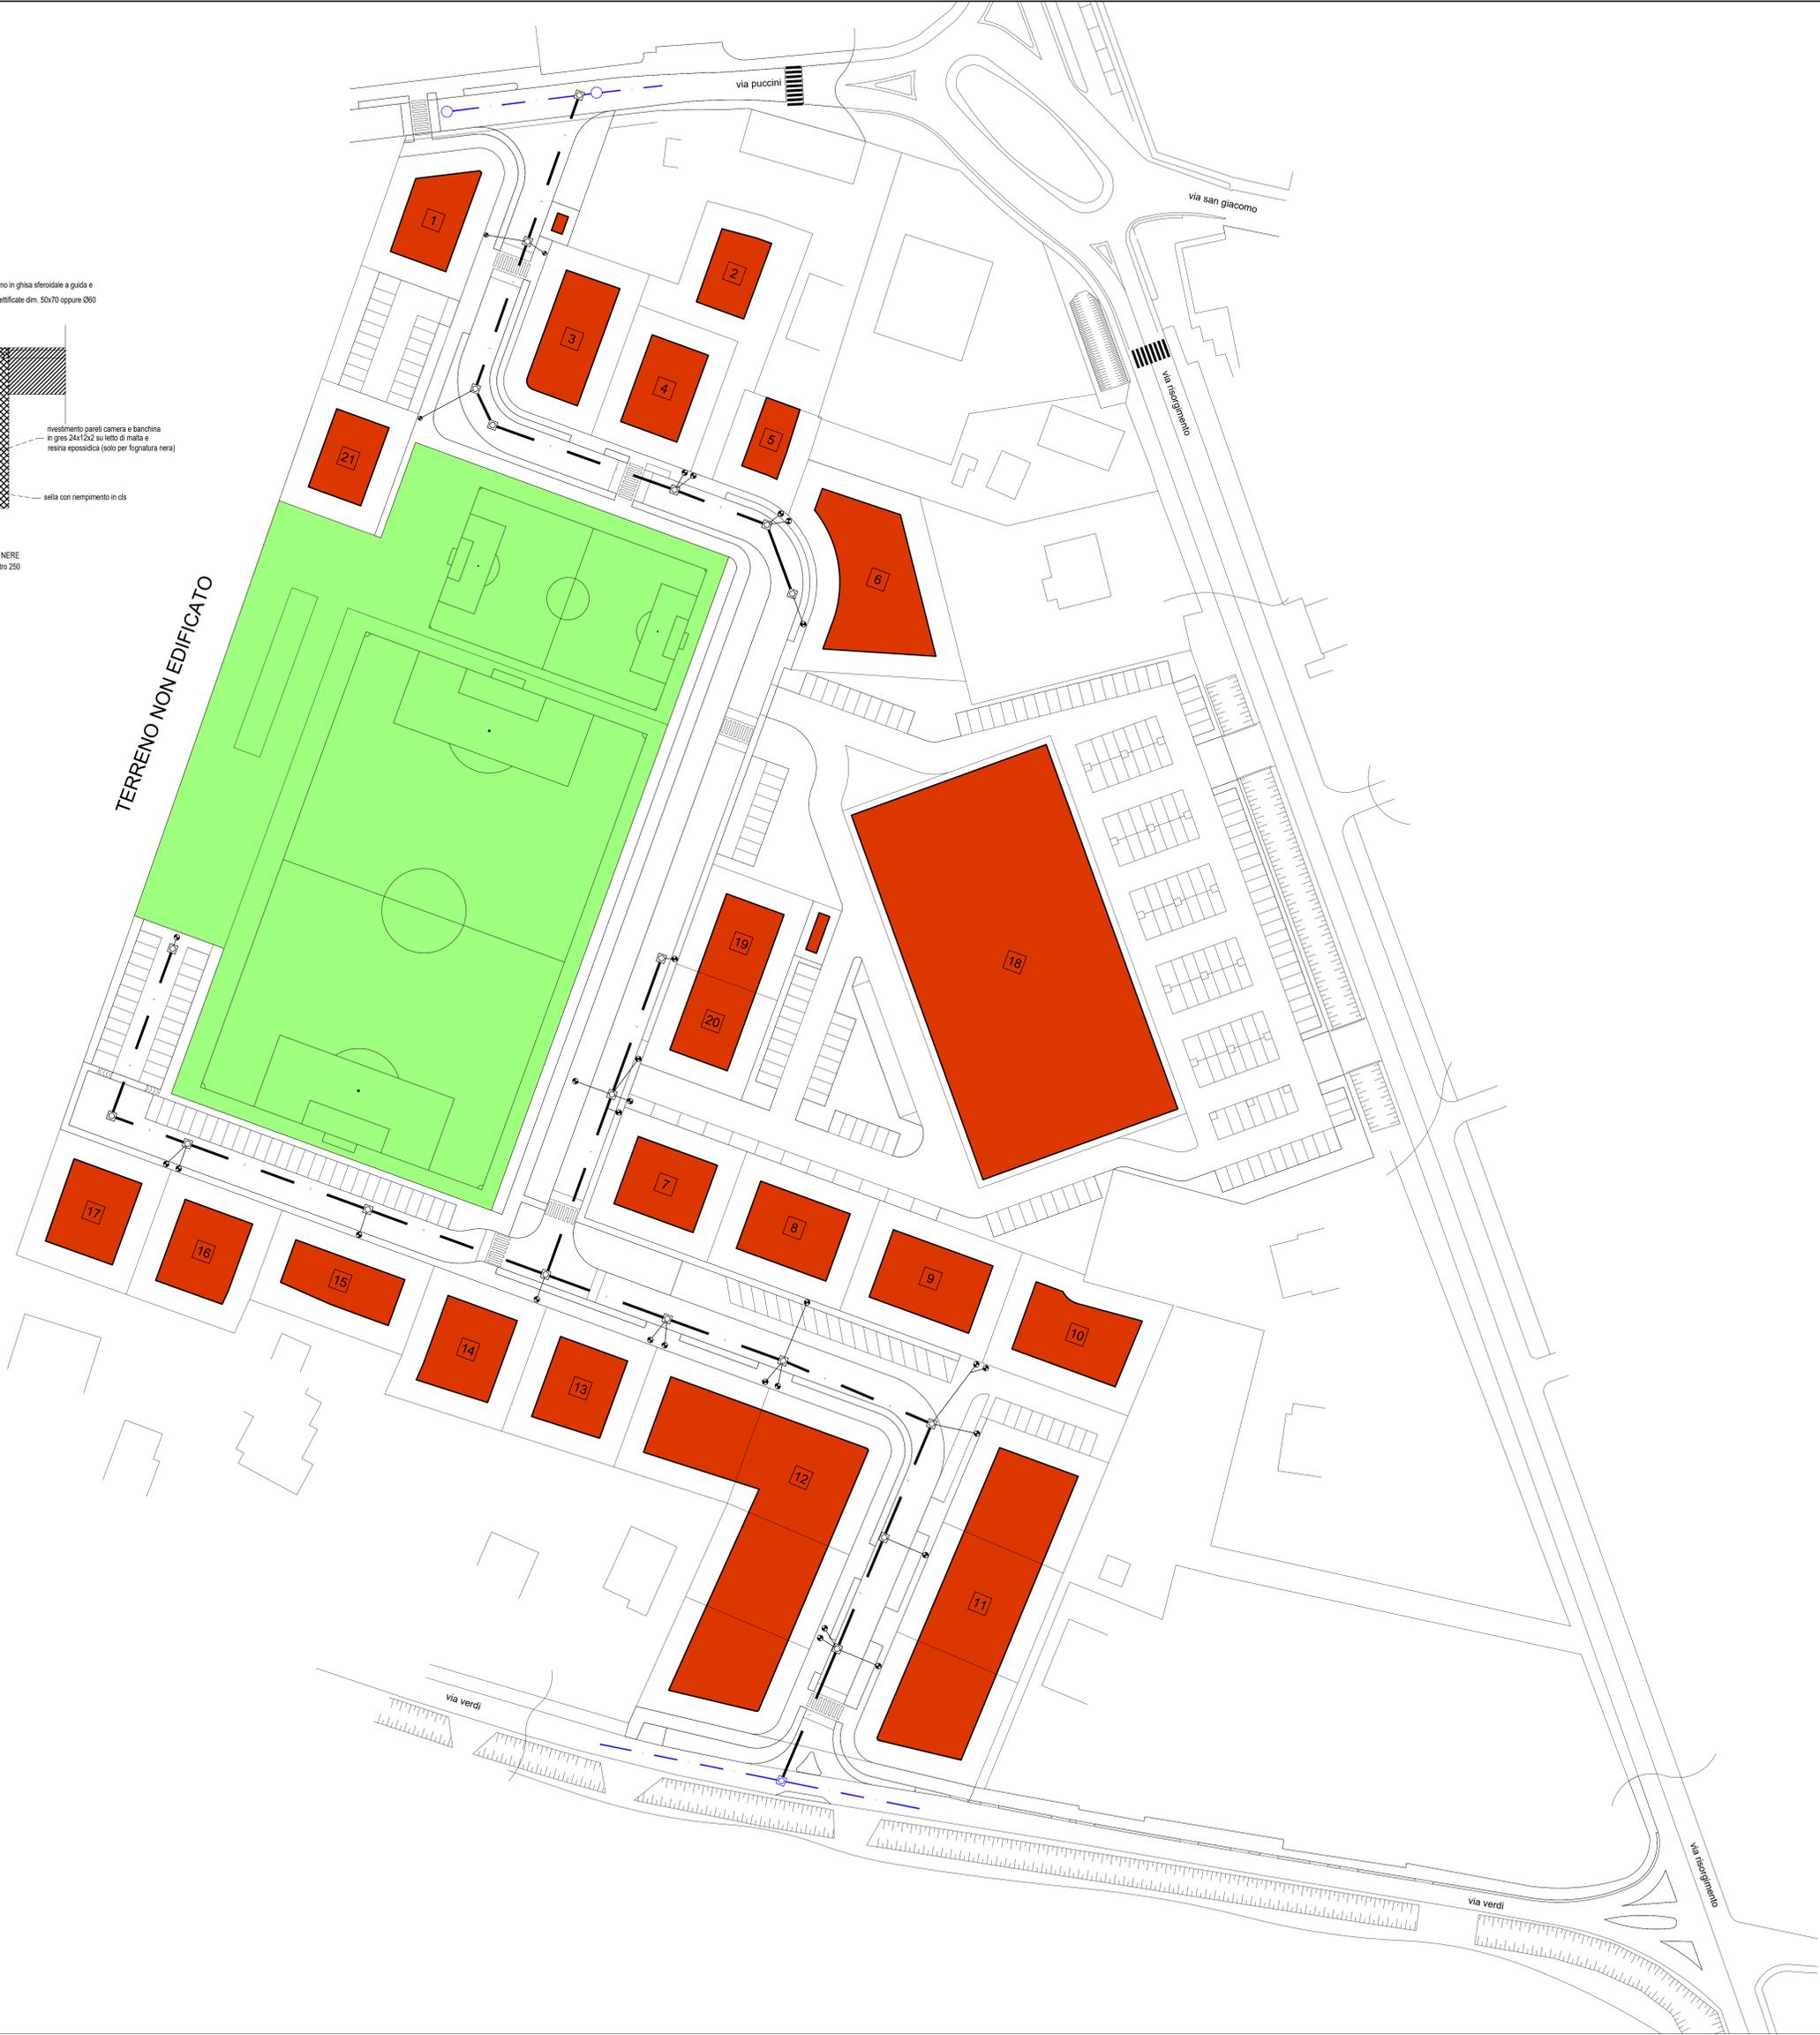

**PROGETTO DI PIANO URBANISTICO
C2/40
VARIANTE N. 1**

COMUNE DI ALBIGNASEGO
localita' SAN GIACOMO

Tav. 6.2.1
Rete acque Nere
Particolari costruttivi

proprietà: CONSORZIO S. GIACOMO
via Risorgimento ,33
Albignasego

Il presidente _____

il tecnico: _____

progettista: arch. BENETTI MARTINA ...
via UMBERTO I° ,36 -35020- Casalsierigo (PD)
tel. 049-643207 fax. 049-8749119 mail. benetti.studio@gmail.com

collaboratori: studio BENETTI
via UMBERTO I° ,36 -35020- Casalsierigo (PD)
tel. 049-643207
studio TOGNON
via Roma ,226 -35020- Albignasego (PD)
tel. 049-8626188