

sede stradale di progetto

Pozzetto	X=1:1000	01	02	03	04	05	06	07
Progressive			36,5	67,5	76,2	118,2	139,7	155,8
Parziali			36,5	31,0	8,7	41,9	21,5	16,2
Quote		0,65	0,60	0,55	0,50	0,45	0,40	0,35

sede stradale di progetto


Pozzetto	X=1:1000	23	22	17
Progressive		73,0	41,6	
Parziali			31,4	41,6
Quote		0,40	0,46	0,55

sede stradale di progetto

Pozzetto	X=1:1000	21	20	19	18	17	16	15	14	13	12	11
Progressive		314,6	276,0	258,5	216,8	175,5	147,6	120,9	85,7	57,2	31,1	
Parziali			38,6	17,5	41,7	41,3	27,9	26,7	35,2	28,4	26,2	31,1
Quote		0,27	0,35	0,40	0,45	0,55	0,60	0,65	0,75	0,80	0,85	0,90

N.B.: le dimensioni indicate potranno essere modificate e verificate in fase di realizzazione opera

- ⊕--- Condotta ACQUE NERE esistente
- ⊕--- Rete acque nere in tubo gres ceramico  
UNI - EN 295 diametro 250
- ⊕ Pozzetti di allacciamento in polipropilene diametro 315
- ⊕ Pozzetti d'ispezione 100x100
- tubazioni per collegamento a pozzetti di allacciamento  
in tubo PVC UNI 1452 -2 PN16 diametro 160

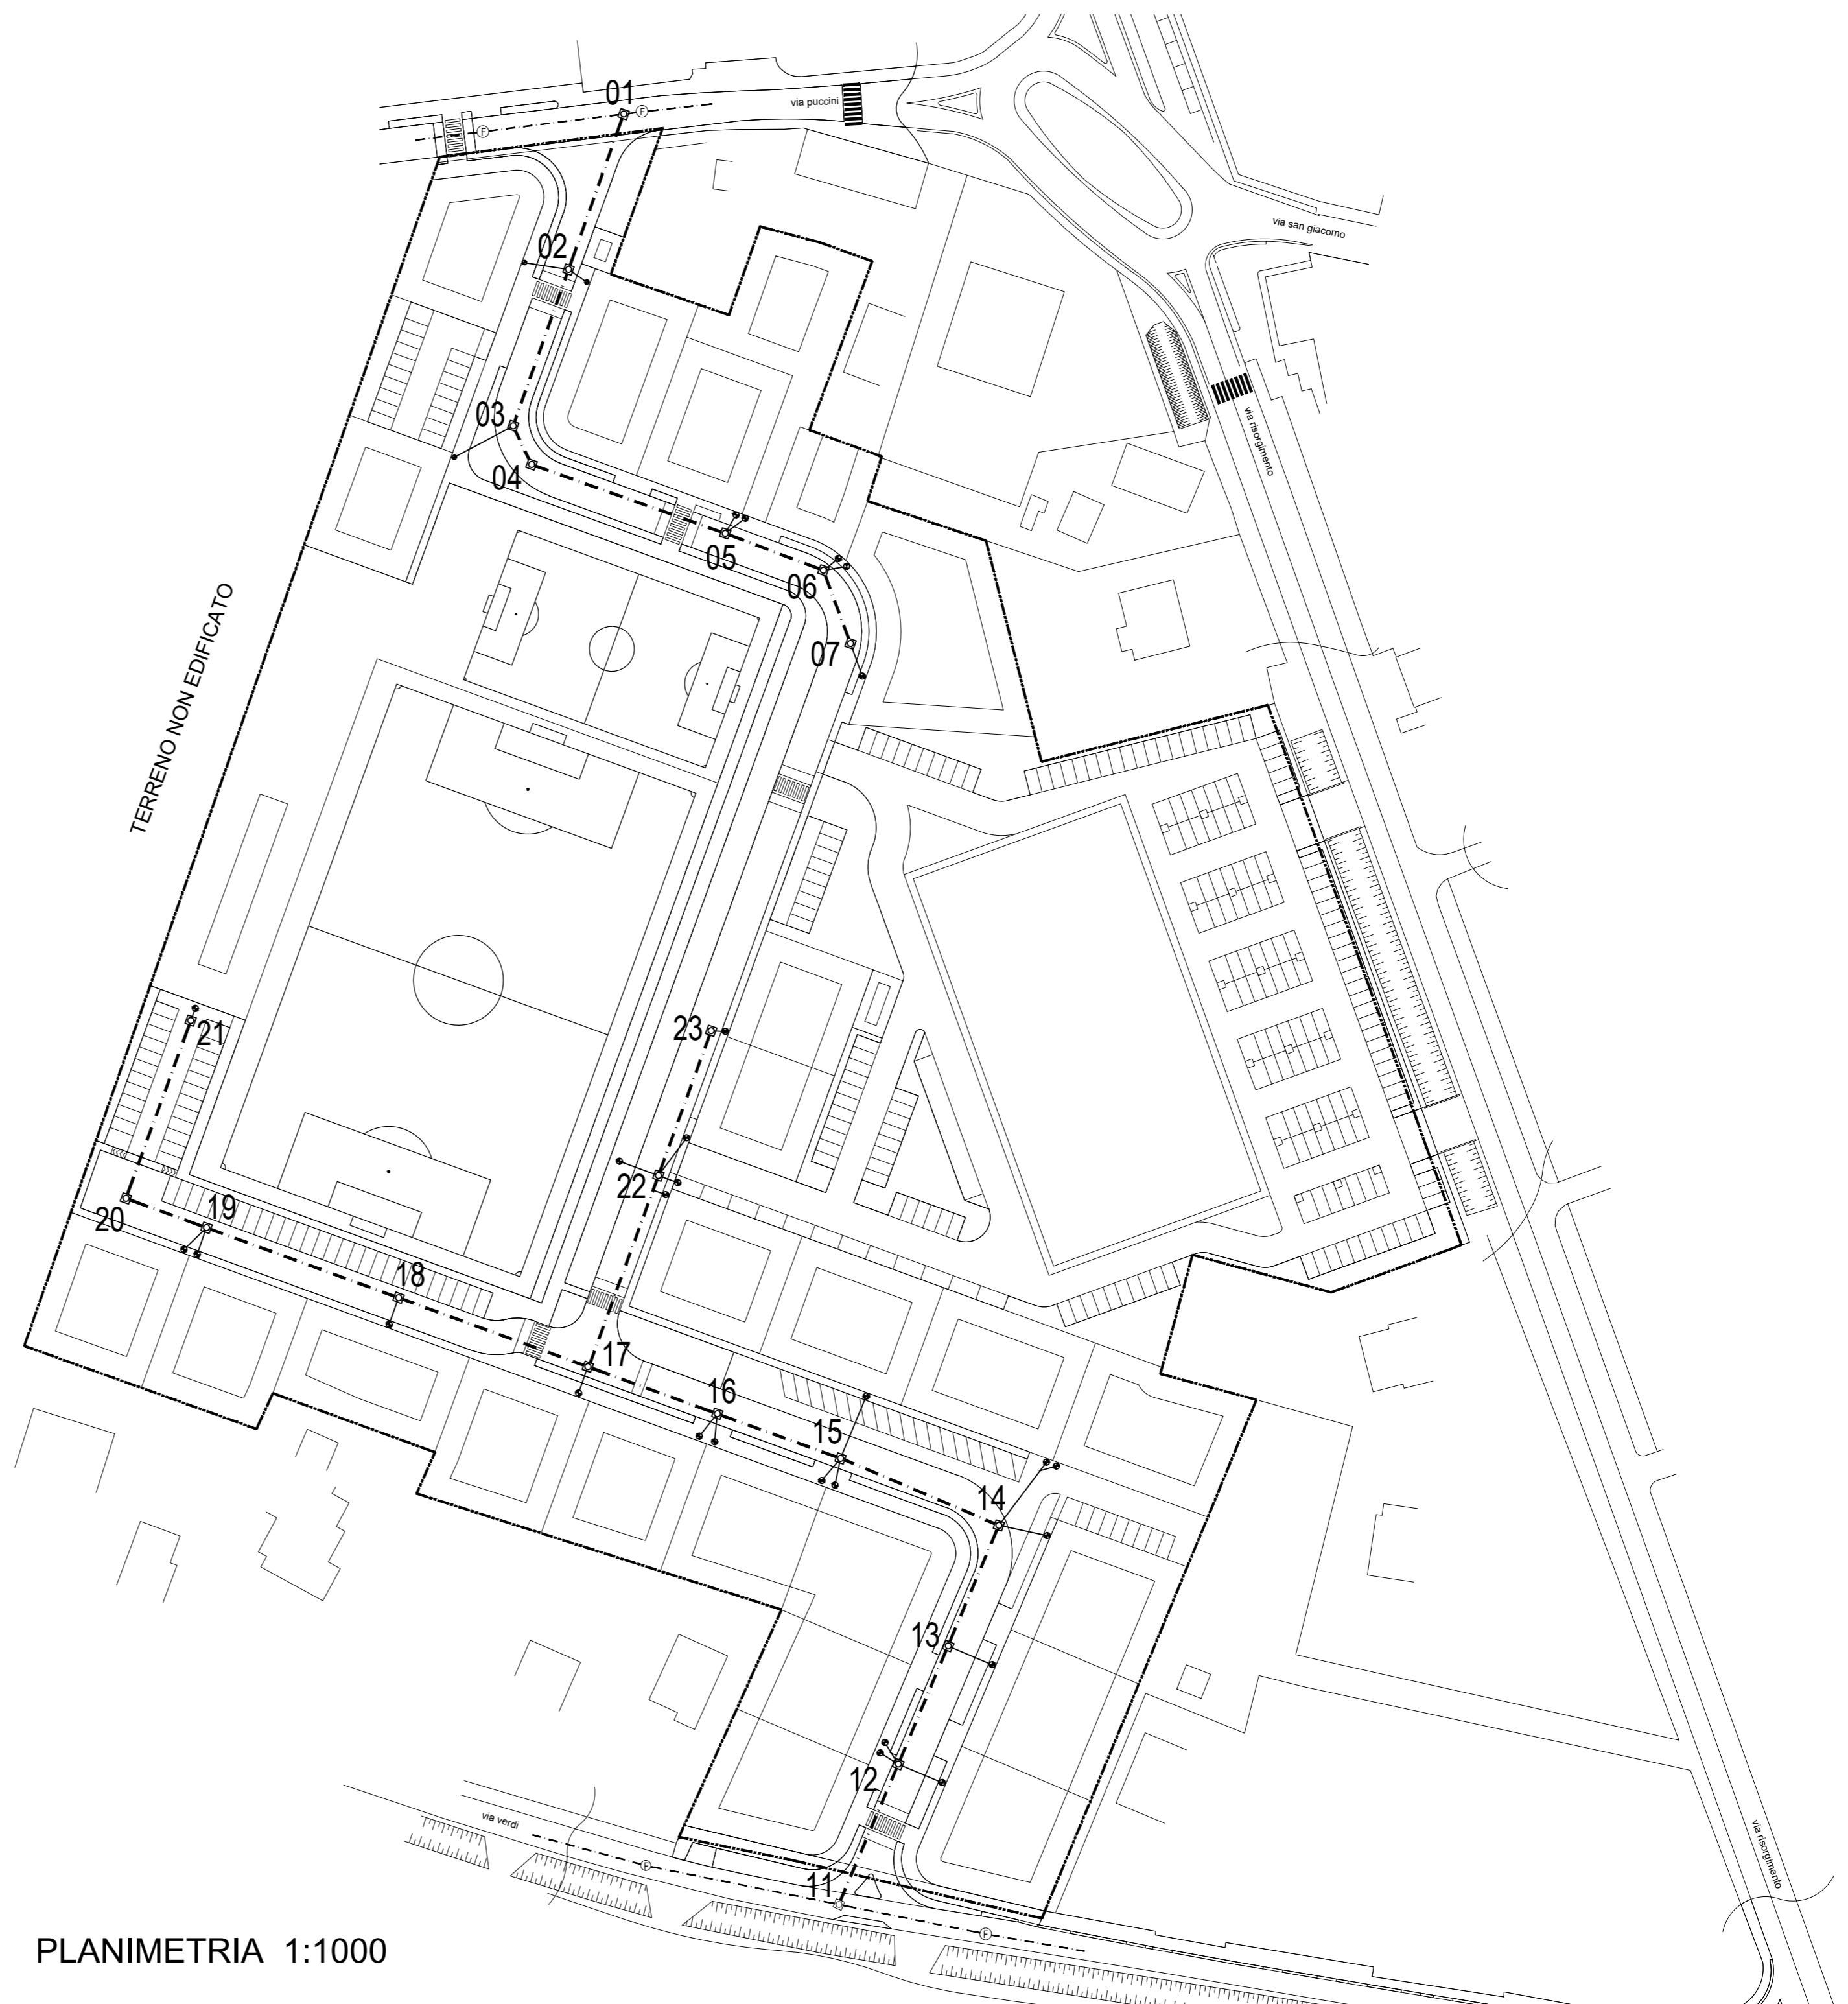

**PROGETTO DI PIANO URBANISTICO  
C2/40  
VARIANTE N. 1**

COMUNE DI ALBIGNASEGO  
localita' SAN GIACOMO

**Tav. 6.2.2**

Rete acque Nere  
Profili altimetrici

proprietà : CONSORZIO S. GIACOMO  
via Risorgimento ,33  
Albignasego

Il presidente \_\_\_\_\_

il tecnico : \_\_\_\_\_

progettista : arch. BENETTI MARTINA ..  
via UMBERTO I° ,36 -35020- Casalsierugo (PD)  
tel. 049-643207 fax. 049-8749119 mail. benetti.studio@gmail.com

collaboratori : studio BENETTI  
via UMBERTO I° ,36 -35020- Casalsierugo (PD)  
tel. 049-643207  
  
studio TOGNON  
via Roma ,226 -35020- Albignasego (PD)  
tel. 049-8626188

PLANIMETRIA 1:1000