

PROGETTO DI PIANO URBANISTICO
C2/40
VARIANTE N. 1

COMUNE DI ALBIGNASEGO
località SAN GIACOMO

Tav. 7.2

Campo da calcio
Impianto di drenaggio



proprietà: CONSORZIO S. GIACOMO
via Risorgimento, 33
Albignasego

Il presidente _____

il tecnico: _____

progettista: arch. BENETTI MARTINA
via UMBERTO I° 36 -35020- Casalerugo (PD)
tel. 049-643207 fax. 049-8749119 mail. benetti.studio@gmail.com

collaboratori: studio BENETTI
via UMBERTO I° 36 -35020- Casalerugo (PD)
tel. 049-643207
studio TOGNON
via Roma 226 -35020- Albignasego (PD)
tel. 049-8626188

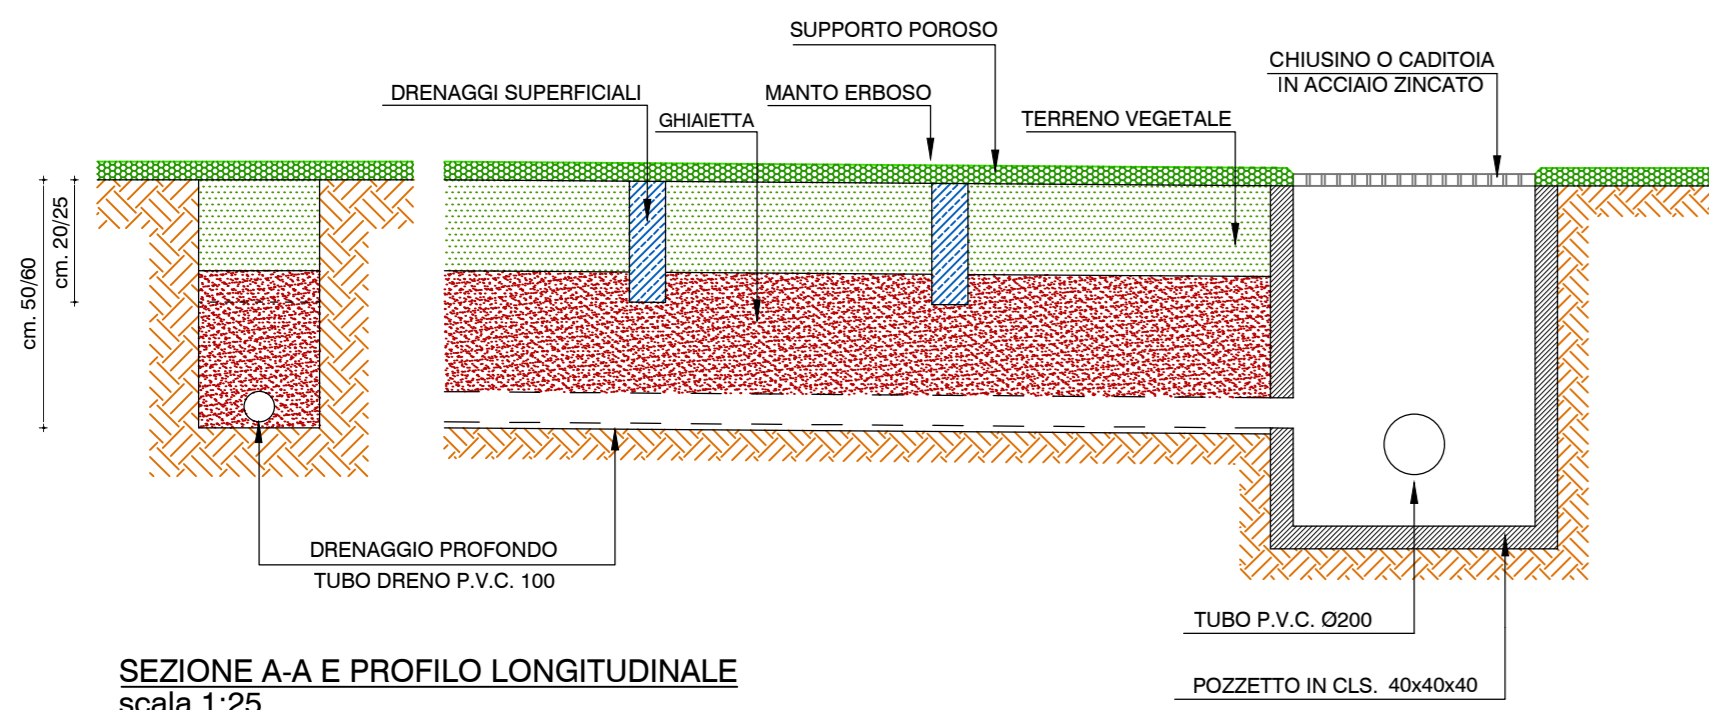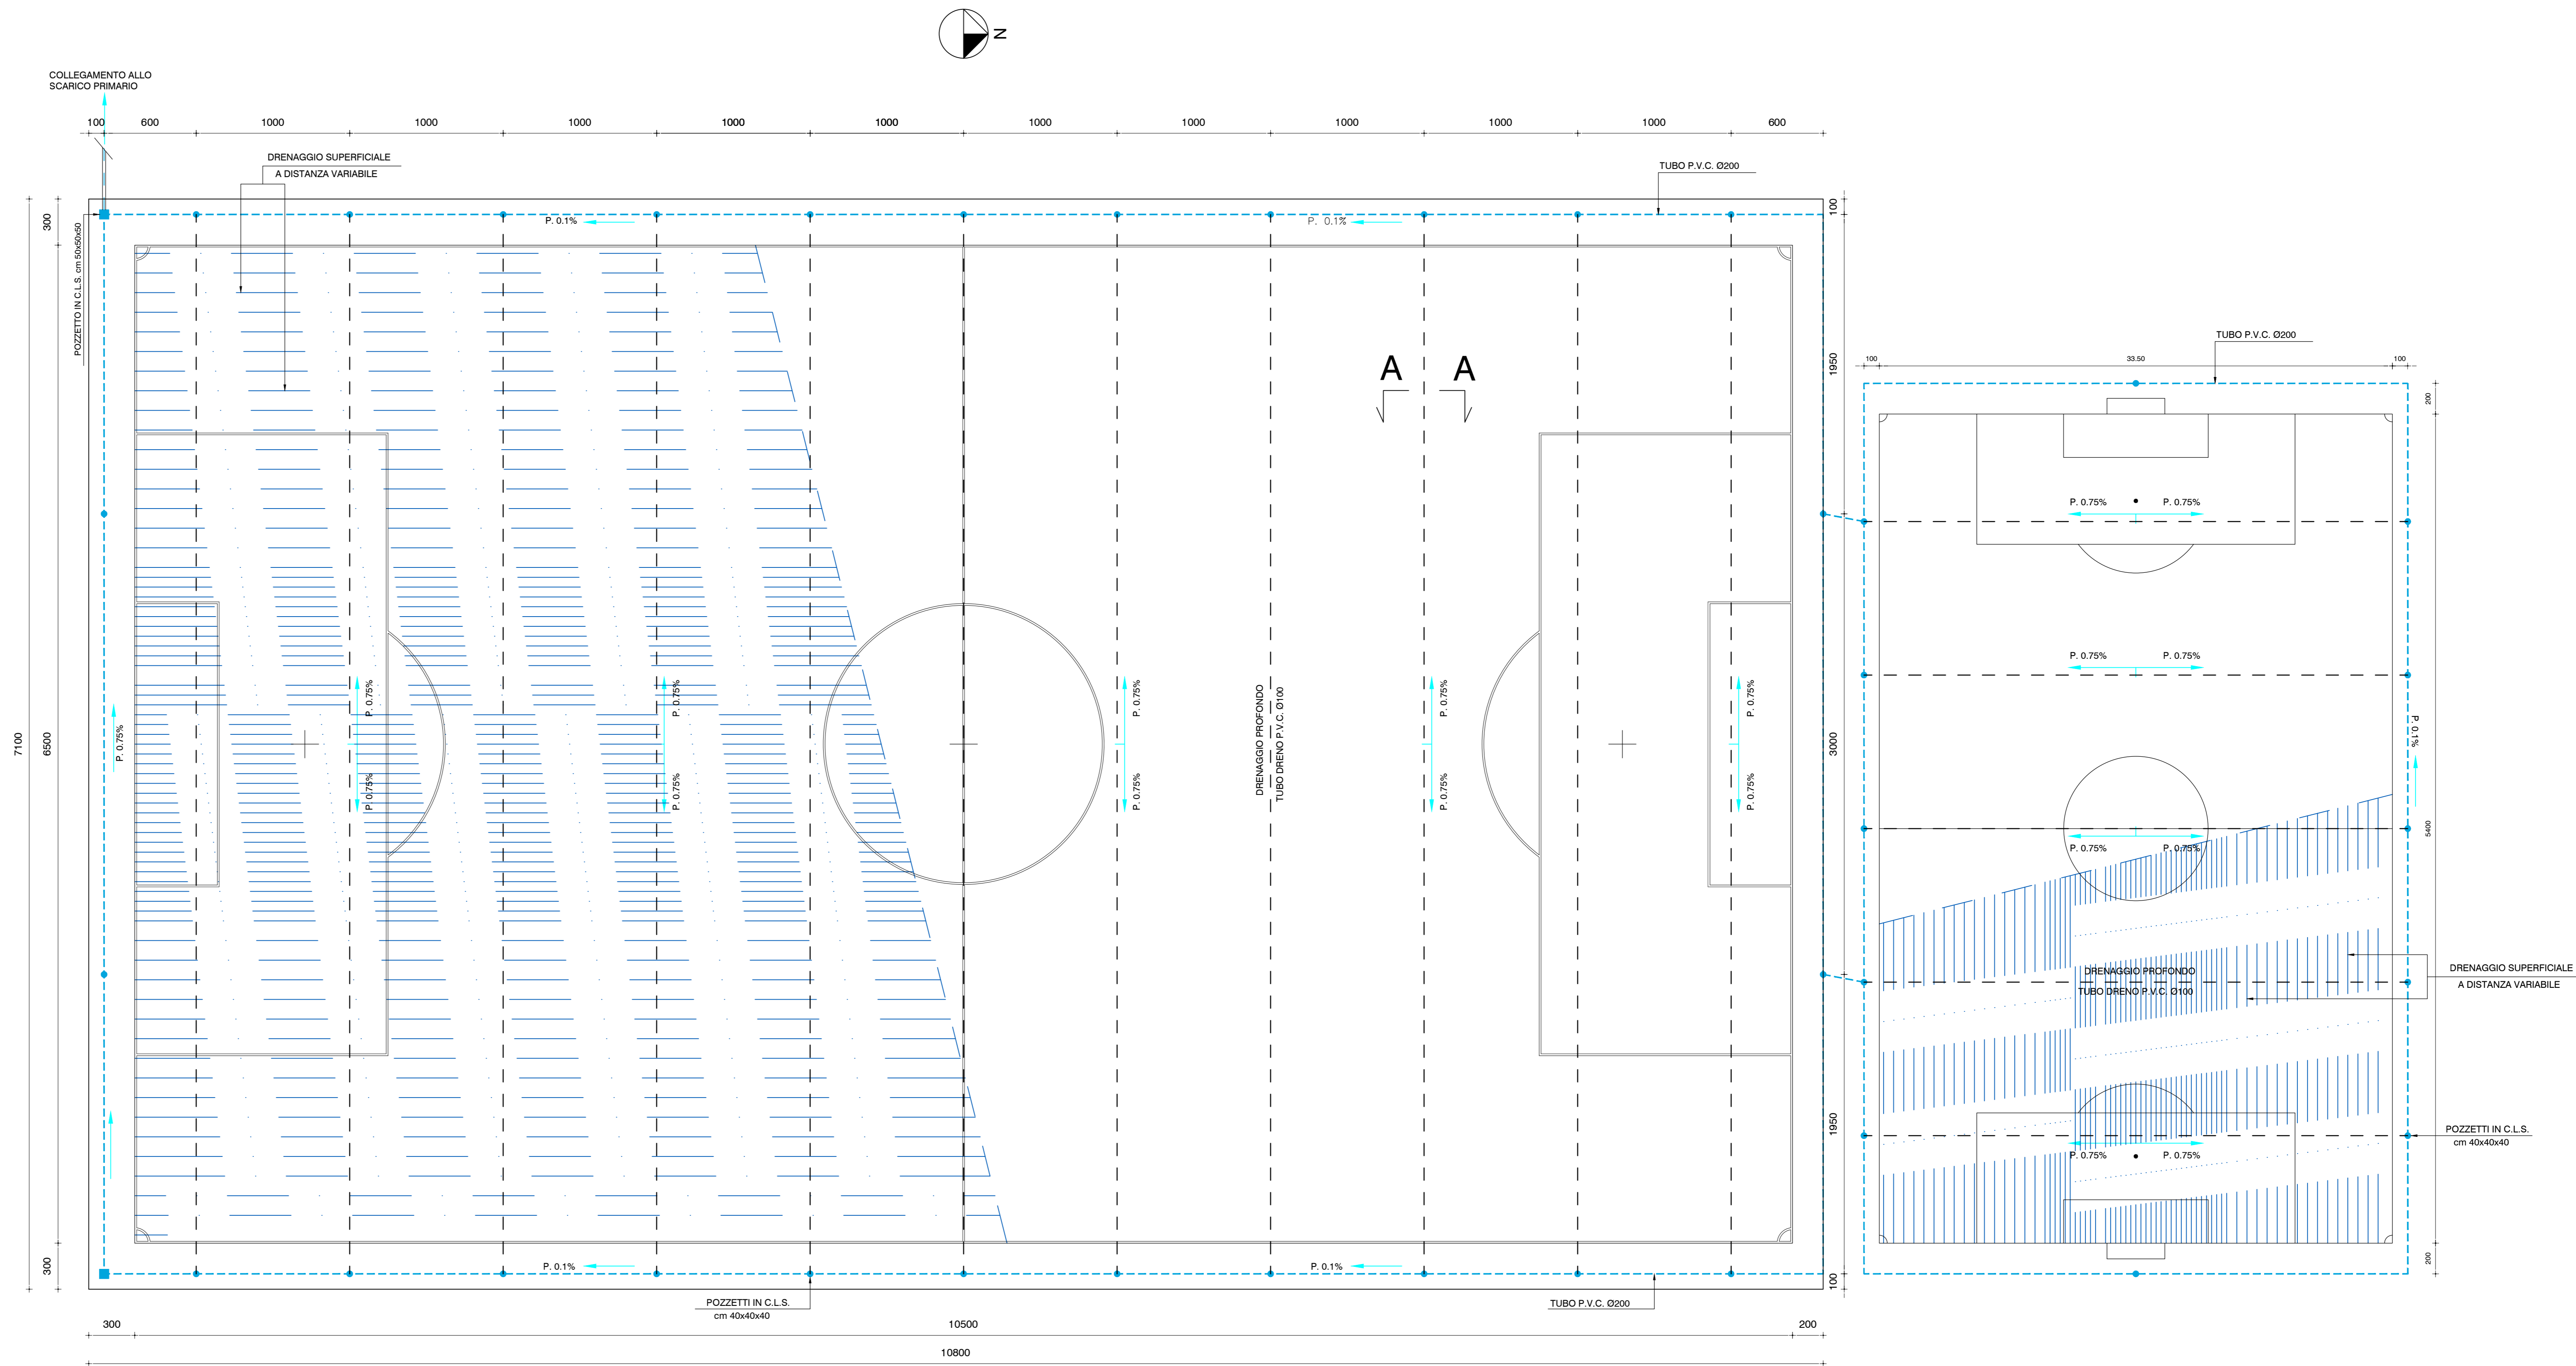

SEZIONE A-A E PROFILO LONGITUDINALE
scala 1:25

PLANIMETRIA IMPIANTO DRENAGGIO
scala 1:200

LEGENDA

- Limite spazio di attività
- Limite fascia di rispetto
- Tubo flessibile microforato in polietilene Ø100
- Tubo P.V.C. rigido Ø200
- Pozzetto in C.L.S. cm 40x40x40
- Pozzetto in C.L.S. cm 50x50x50