

PROGETTO DI PIANO URBANISTICO
C2/40
VARIANTE N. 1

COMUNE DI ALBIGNASEGO
località SAN GIACOMO

Tav. 7.3

Campo da calcio
Impianti di irrigazione

proprietà: CONSORZIO S. GIACOMO
via Risorgimento, 33
Albignasego


Il presidente _____

il tecnico: _____


progettista: arch. BENETTI MARTINA ..
via UMBERTO I°, 36 -35020- Casalsenigo (PD)
tel. 049-643207 fax. 049-8749119 mail. benetti.studio@gmail.com

collaboratori: studio BENETTI
via UMBERTO I°, 36 -35020- Casalsenigo (PD)
tel. 049-643207

studio TOGNON
via Roma, 226 -35020- Albignasego (PD)
tel. 049-8626188

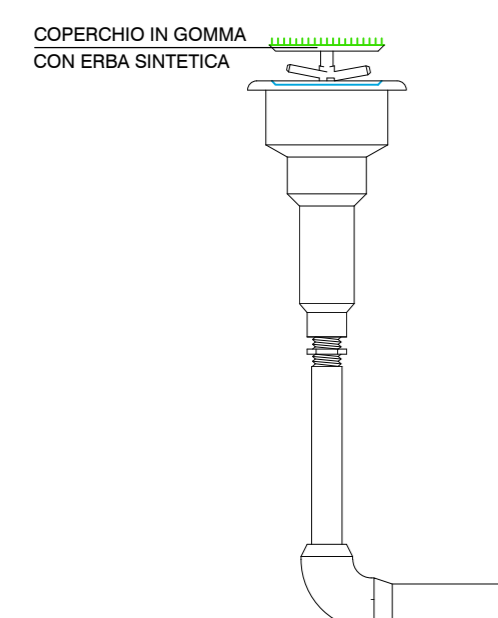


PARTICOLARE IRRIGATORE A TURBINA "RAIN BIRD"
mod. EAGLE - 900 - E/30

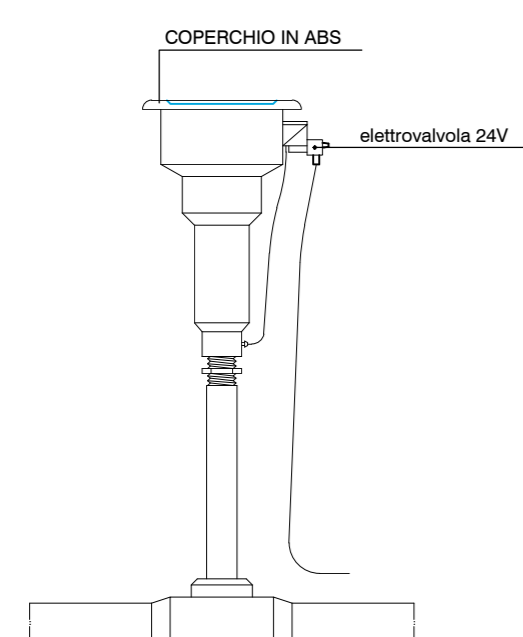

PARTICOLARE IRRIGATORE CON ELETTROVALVOLA
INCORPORATA "RAIN BIRD" mod. EAGLE - 950 - E/28

- LEGENDA
- Limite spazio di attività
 - Limite fascia di rispetto
 - Tubo in polietilene Ø 63
 - Irrigatore

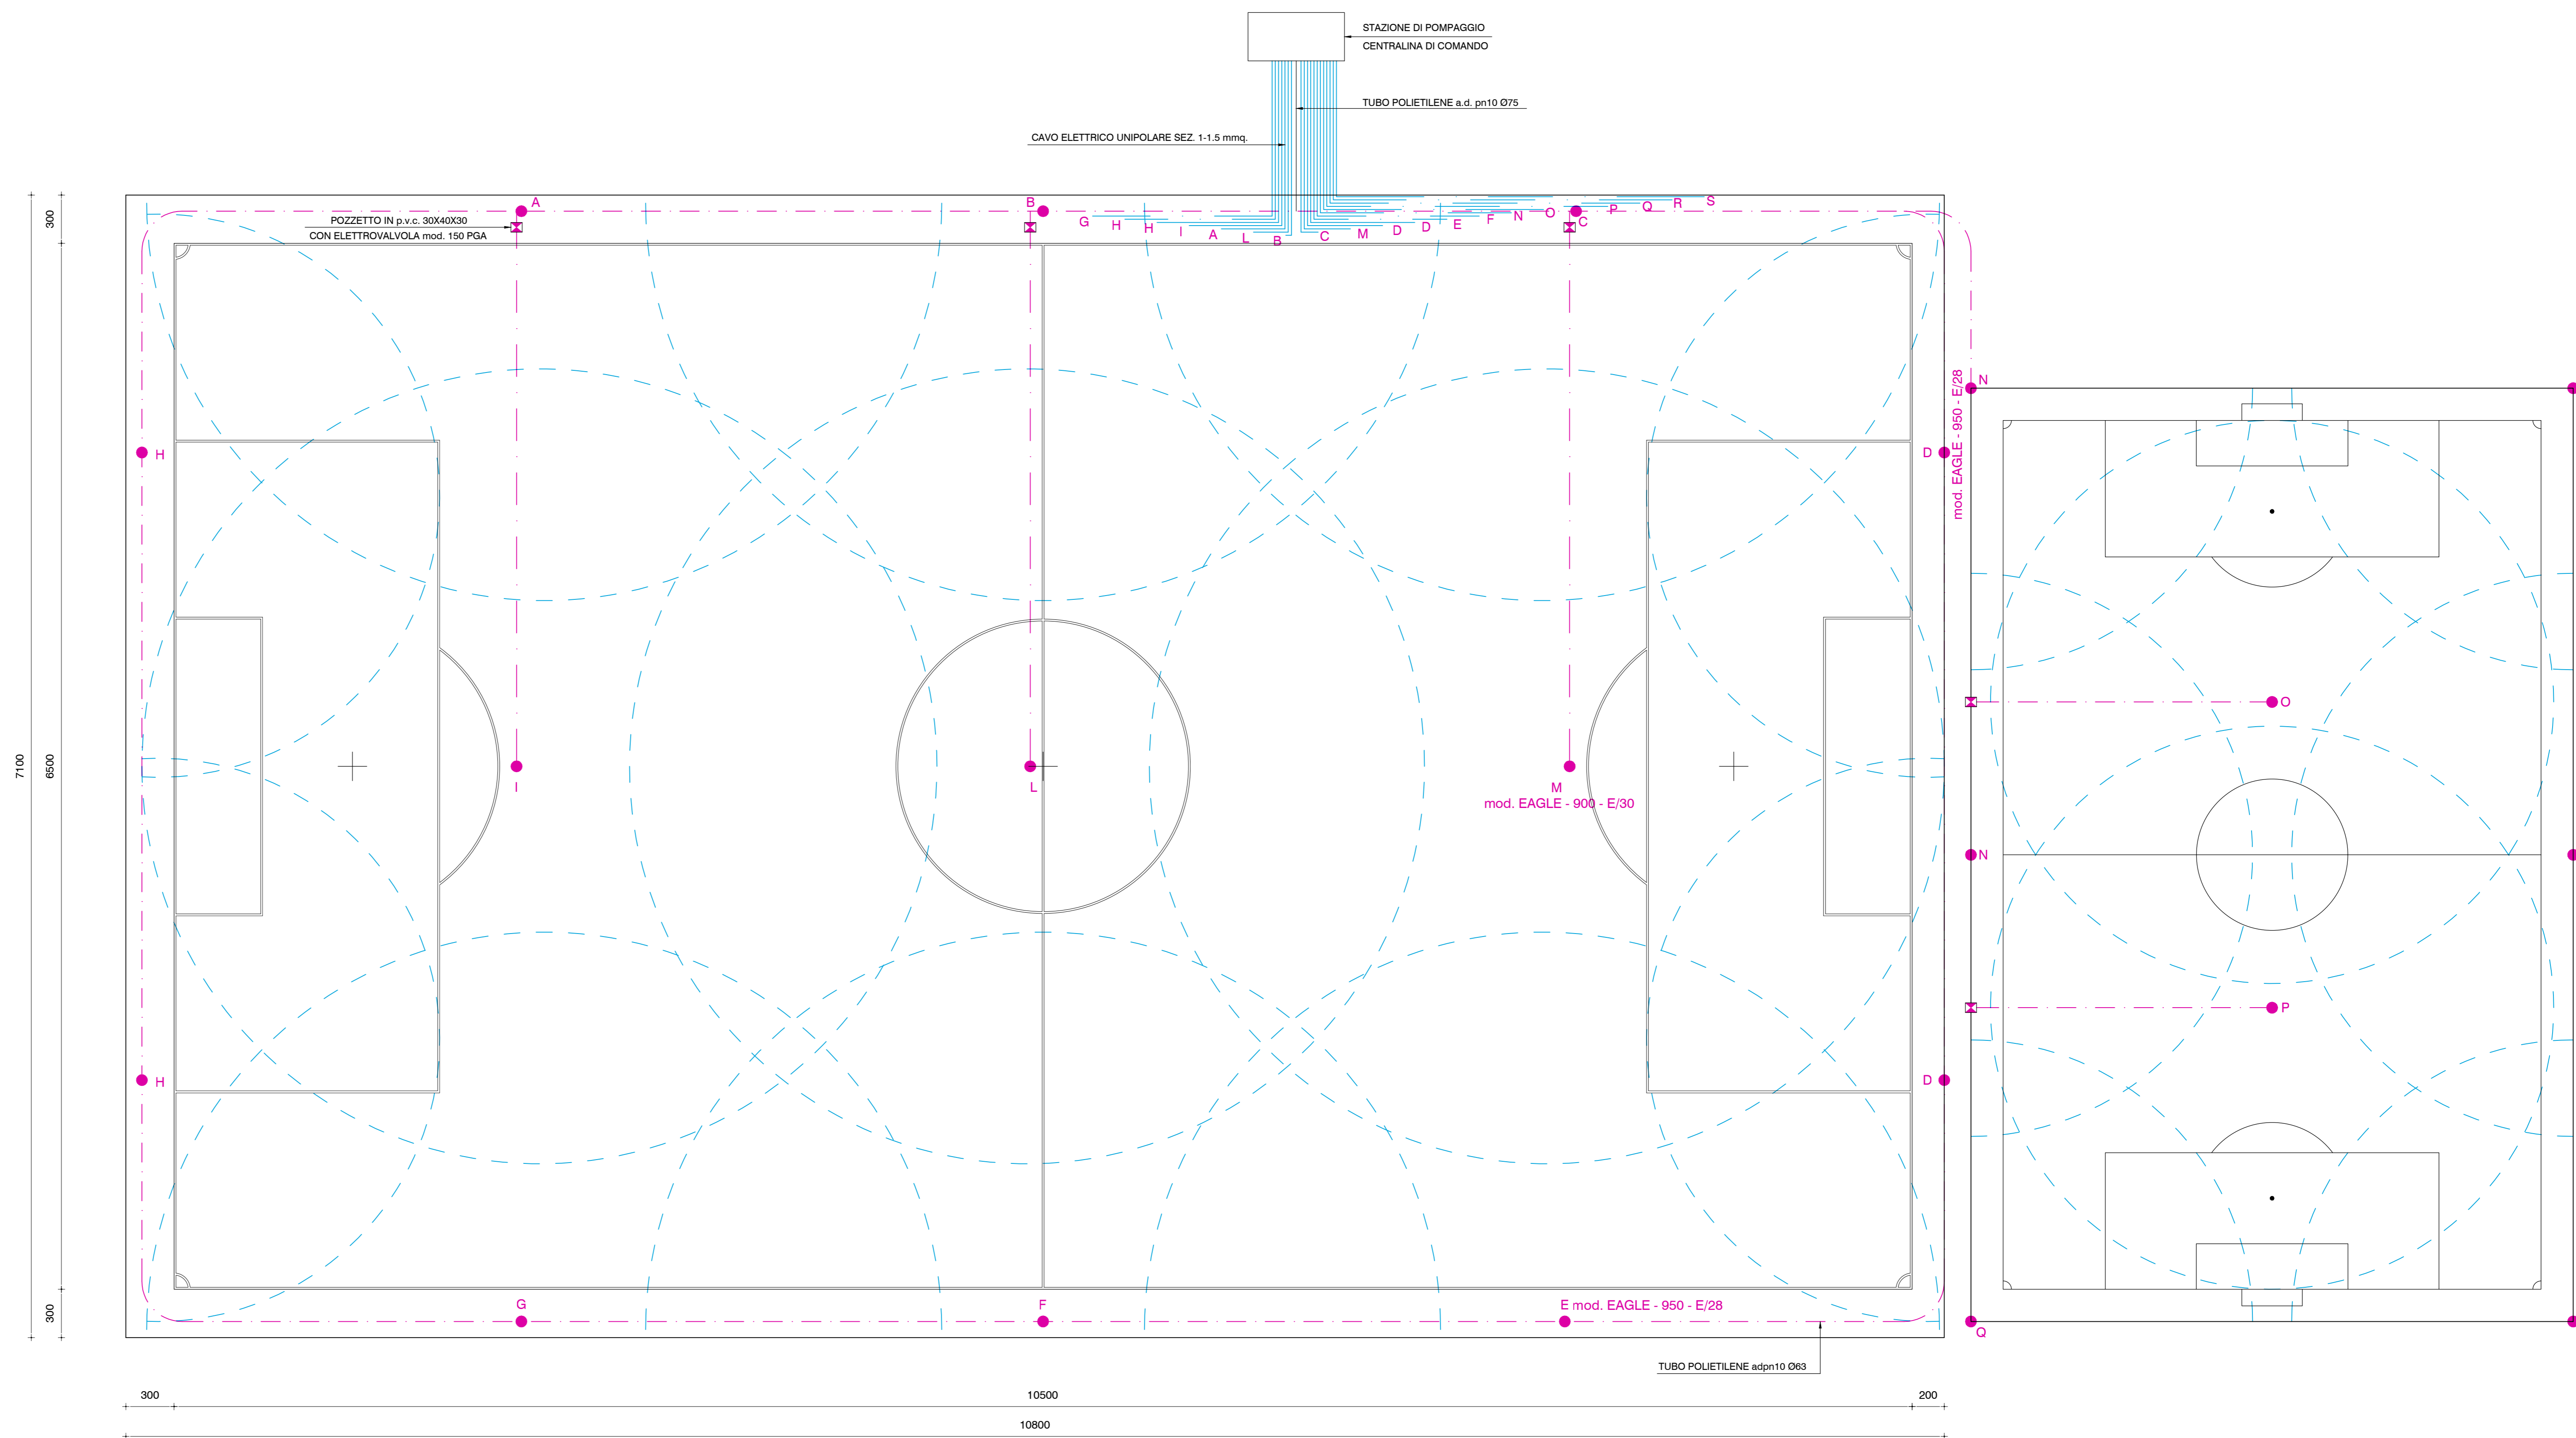

PLANIMETRIA IMPIANTI DI IRRIGAZIONE E ILLUMINAZIONE
scala 1:200