

**PROGETTO DI PIANO URBANISTICO
C2/40
VARIANTE N. 1**

COMUNE DI ALBIGNASEGO
localita' SAN GIACOMO

Tav. 8

Aree da cedere e vincolare ad uso pubblico


proprietà: CONSORZIO S. GIACOMO
via Risorgimento ,33
Albignasego

Il presidente _____

il tecnico: _____

progettista: arch. BENETTI MARTINA ..
via UMBERTO I° ,36 -35020- Casalsferugo (PD)
tel. 049-643207 fax. 049-8749119 mail. benetti.studio@gmail.com

collaboratori: studio BENETTI
via UMBERTO I° ,36 -35020- Casalsferugo (PD)
tel. 049-643207
studio TOGNON
via Roma ,226 -35020- Albignasego (PD)
tel. 049-8626188

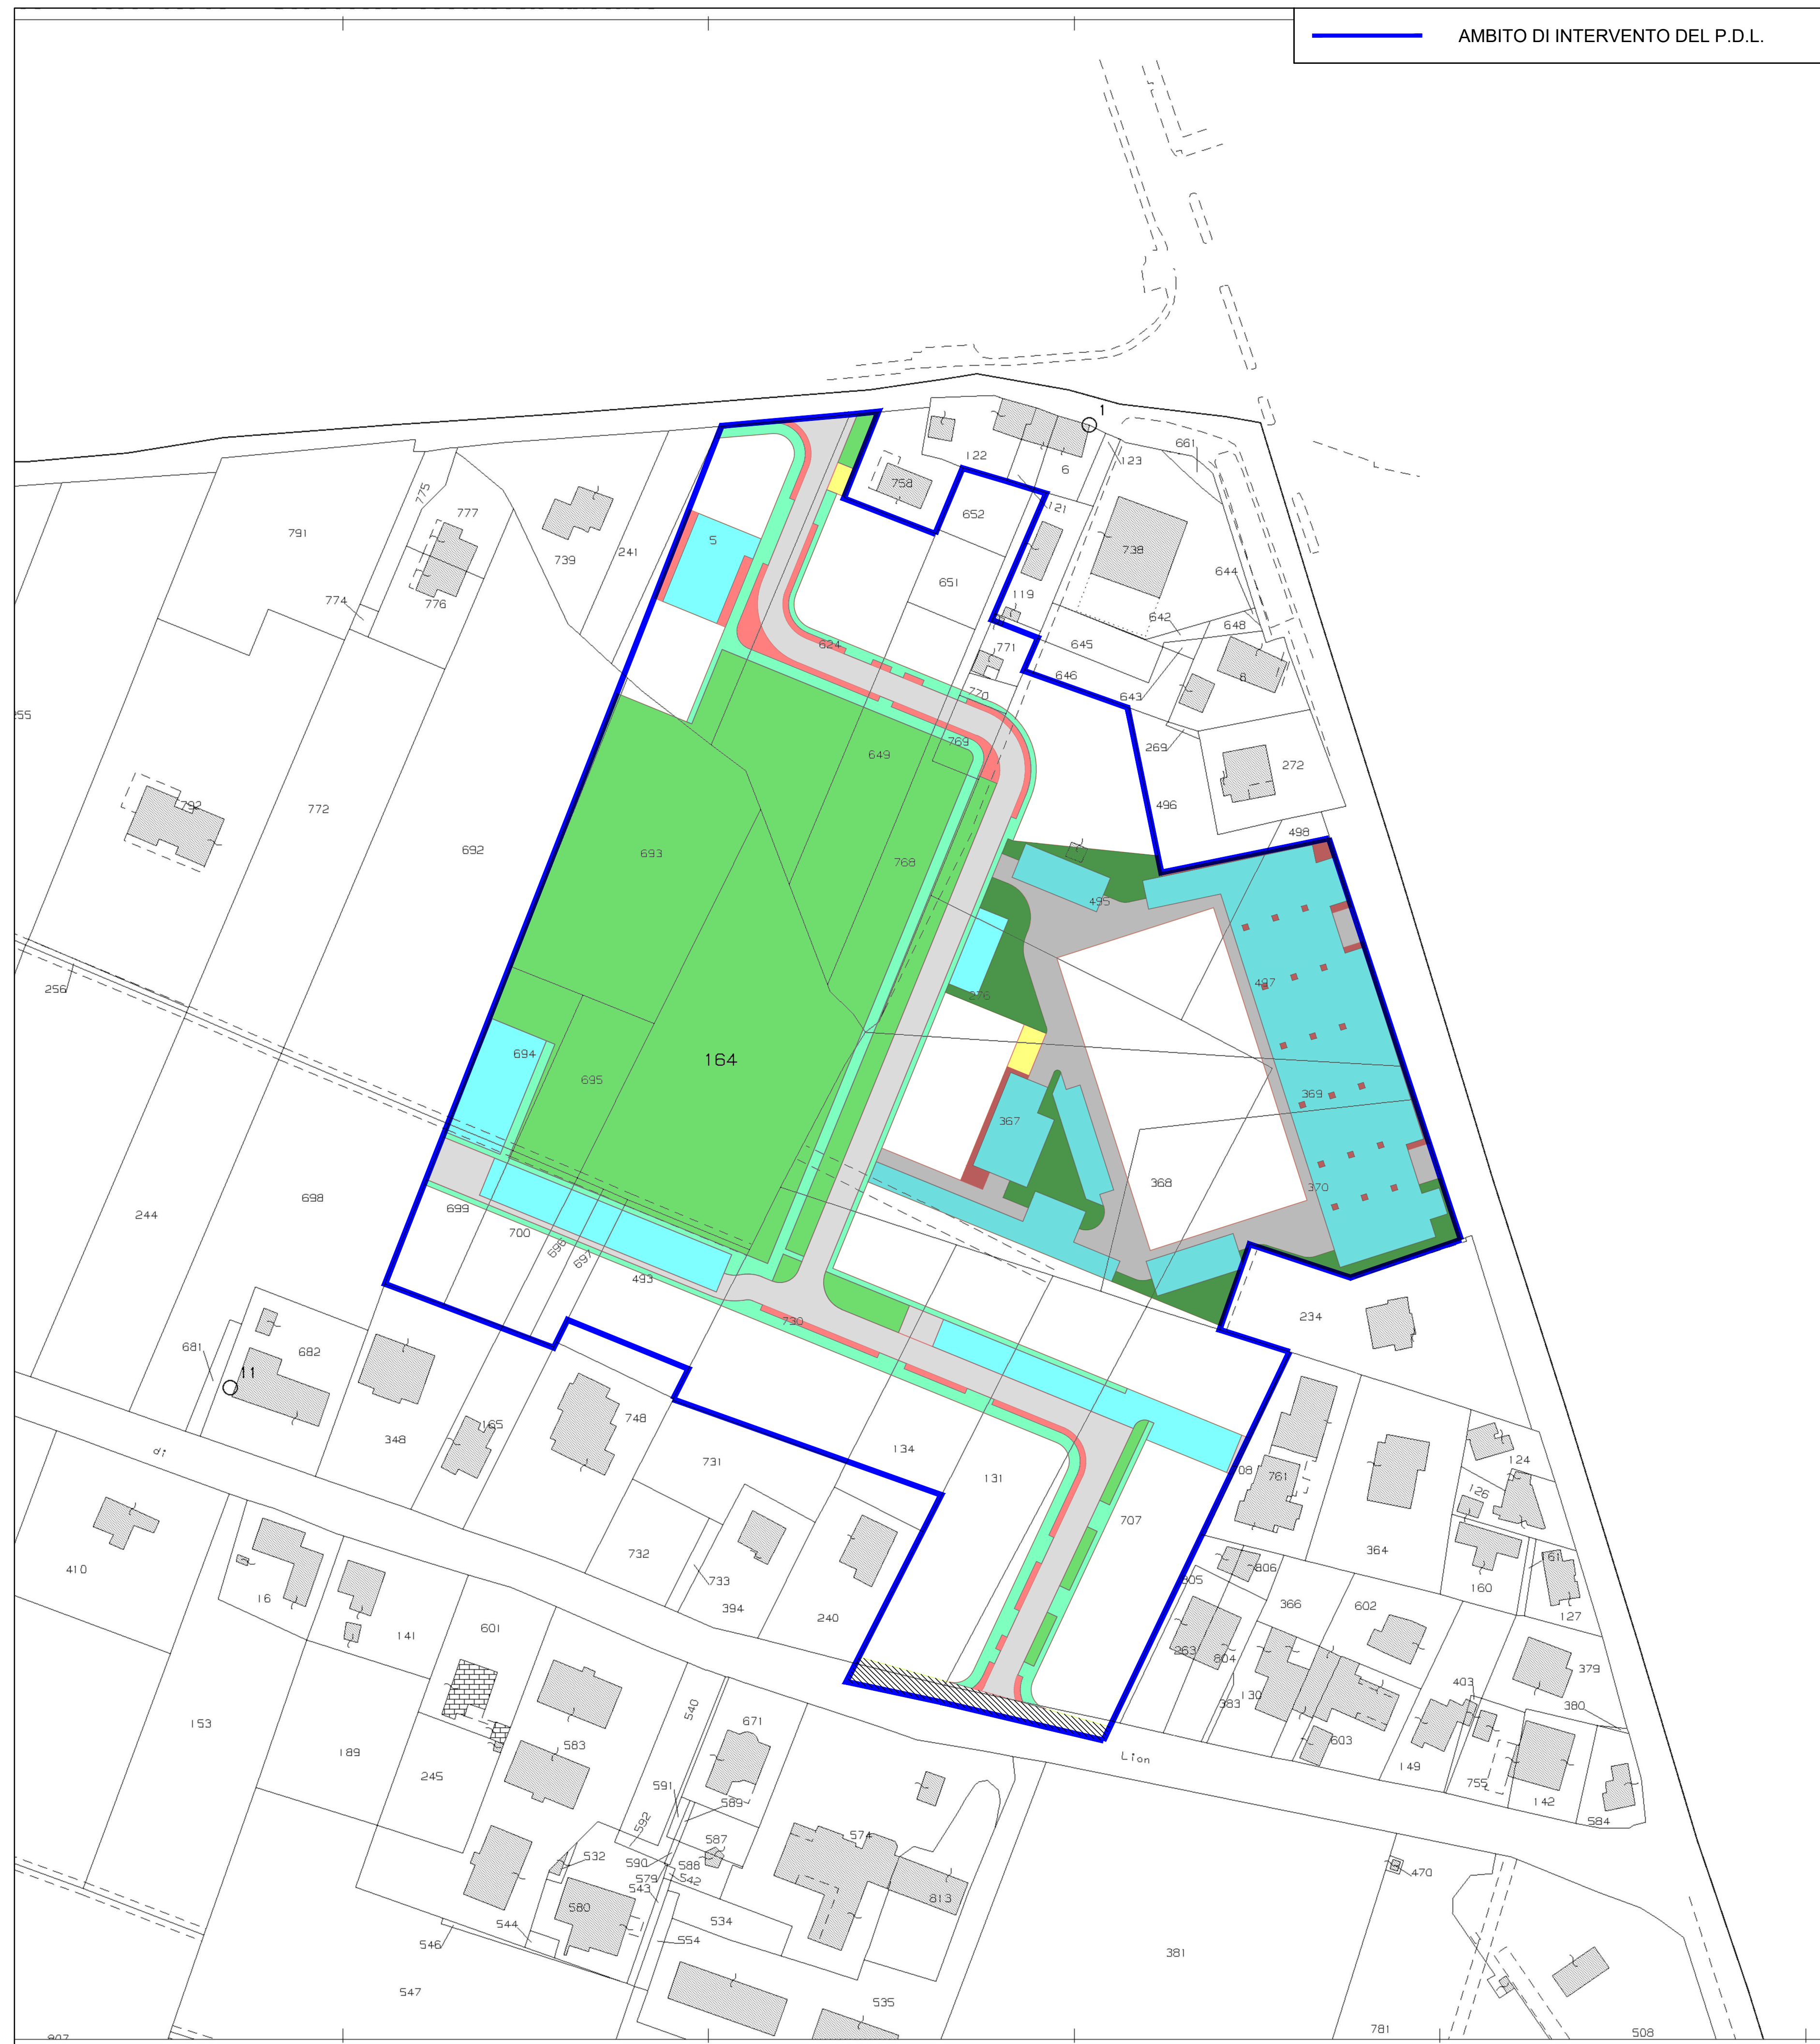

— AMBITO DI INTERVENTO DEL P.D.L.

Z.T.O. C2/17 - AREE DA URBANIZZARE INTERNE ALL'AMBITO DI INTERVENTO				
DESTINAZIONE	DA CEDERE GRATUITAMENTE AL COMUNE DI ALBIGNASEGO		PRIVATE DA VINCOLARE AD USO PUBBLICO	
	MAPPALI	SUPERFICIE	MAPPALI	SUPERFICIE
PARCHEGGIO e AREA A MANOVRA	5 porz. 134 porz. 276 porz. 493 porz. 495 porz. 694 porz. 696 porz. 697 porz. 699 porz. 700 porz. 707 porz.	2.700	367 porz. 368 porz. 369 porz. 370 porz. 495 porz. 497 porz.	5.374
	TOTALE PARCHEGGIO: mq 8.074 > mq 7.950 standard minimi			
VERDE	5 porz. 164 porz. 276 porz. 367 porz. 493 porz. 495 porz. 624 porz. 649 porz. 693 porz. 694 porz. 695 porz. 696 porz. 697 porz. 700 porz. 730 porz. 769 porz. 769 porz.	14.921	276 porz. 367 porz. 368 porz. 370 porz. 495 porz.	1.497
	TOTALE VERDE: mq 16.418 > mq 16.200 standard minimi			
AIUOLE E VIALI ALBERATI	5 porz. 131 porz. 134 porz. 495 porz. 624 porz. 649 porz. 707 porz. 730 porz. 769 porz.	760	367 porz. 369 porz. 370 porz. 495 porz. 497 porz.	271
	TOTALE AIUOLE: mq 1.031			
STRADE	5 porz. 131 porz. 134 porz. 276 porz. 367 porz. 493 porz. 495 porz. 624 porz. 649 porz. 696 porz. 697 porz. 699 porz. 700 porz. 707 porz. 730 porz. 769 porz.	3.989	276 porz. 367 porz. 368 porz. 369 porz. 370 porz. 495 porz. 497 porz.	1.556
	TOTALE STRADE: mq 5.545			
MARCIAPIEDI e PISTA CICLO-PEDONALE	5 porz. 131 porz. 134 porz. 276 porz. 367 porz. 493 porz. 495 porz. 624 porz. 649 porz. 696 porz. 697 porz. 699 porz. 700 porz. 707 porz. 730 porz. 769 porz. 770 porz.	2.843		0
AREA DI PERTINENZA CABINA ELETTRICA	276 porz. 367 porz. 624 porz.	131		0
TOTALE	25.344		8.698	
PROPRIETA' COMUNE DI ALBIGNASEGO INTERNA AL P.D.L. - ALLARGAMENTO STRADALE			400	

PLANIMETRIA DELLE AREE DA CEDERE E VINCOLARE AD USO PUBBLICO

SCALA 1:1000