


MARCIAPIEDI E PISTA CICLOPED. PUBBLICI		AIUOLE PUBBLICHE		PARCHEGGIO PUBBLICO		VERDE PUBBLICO	
M1	2.051	A1	1	P1	431	V1	124
M2	592	A2	50	P2	191	V2	106
M3	200	A3	50	P3	536	V3	13.529
	2.843	A4	154	P4	770	V4	769
		A5	68	P5	772	V5	37
		A6	8		2.700	V6	185
		A7	8			V7	73
		A8	60			V8	53
		A9	84			V9	45
		A10	52				14.921
		A11	27				
		A12	80				
		A13	21				
		A14	6				
		A15	14				
		A16	11				
		A17	66				
			760				

STRADA PUBBLICA		AIUOLE DA VINCOLARE		PARCHEGGIO DA VINCOLARE		VERDE DA VINCOLARE	
S1	3.859	AV1	80	PV1	250	VV1	257
S2	80	AV2	18	PV2	402	VV2	435
S3	50	AV3	73	PV3	258	VV3	320
	3.989	AV4	100	PV4	567	VV4	253
			271	PV5	275	VV5	232
				PV6	3.647		1.497
					5.374		

STRADA DA VINCOLARE		CABINA ELETTRICA	
SV1	203	E1	50
SV2	1.964	E2	81
SV3	60		131
SV4	60		
	1.556		

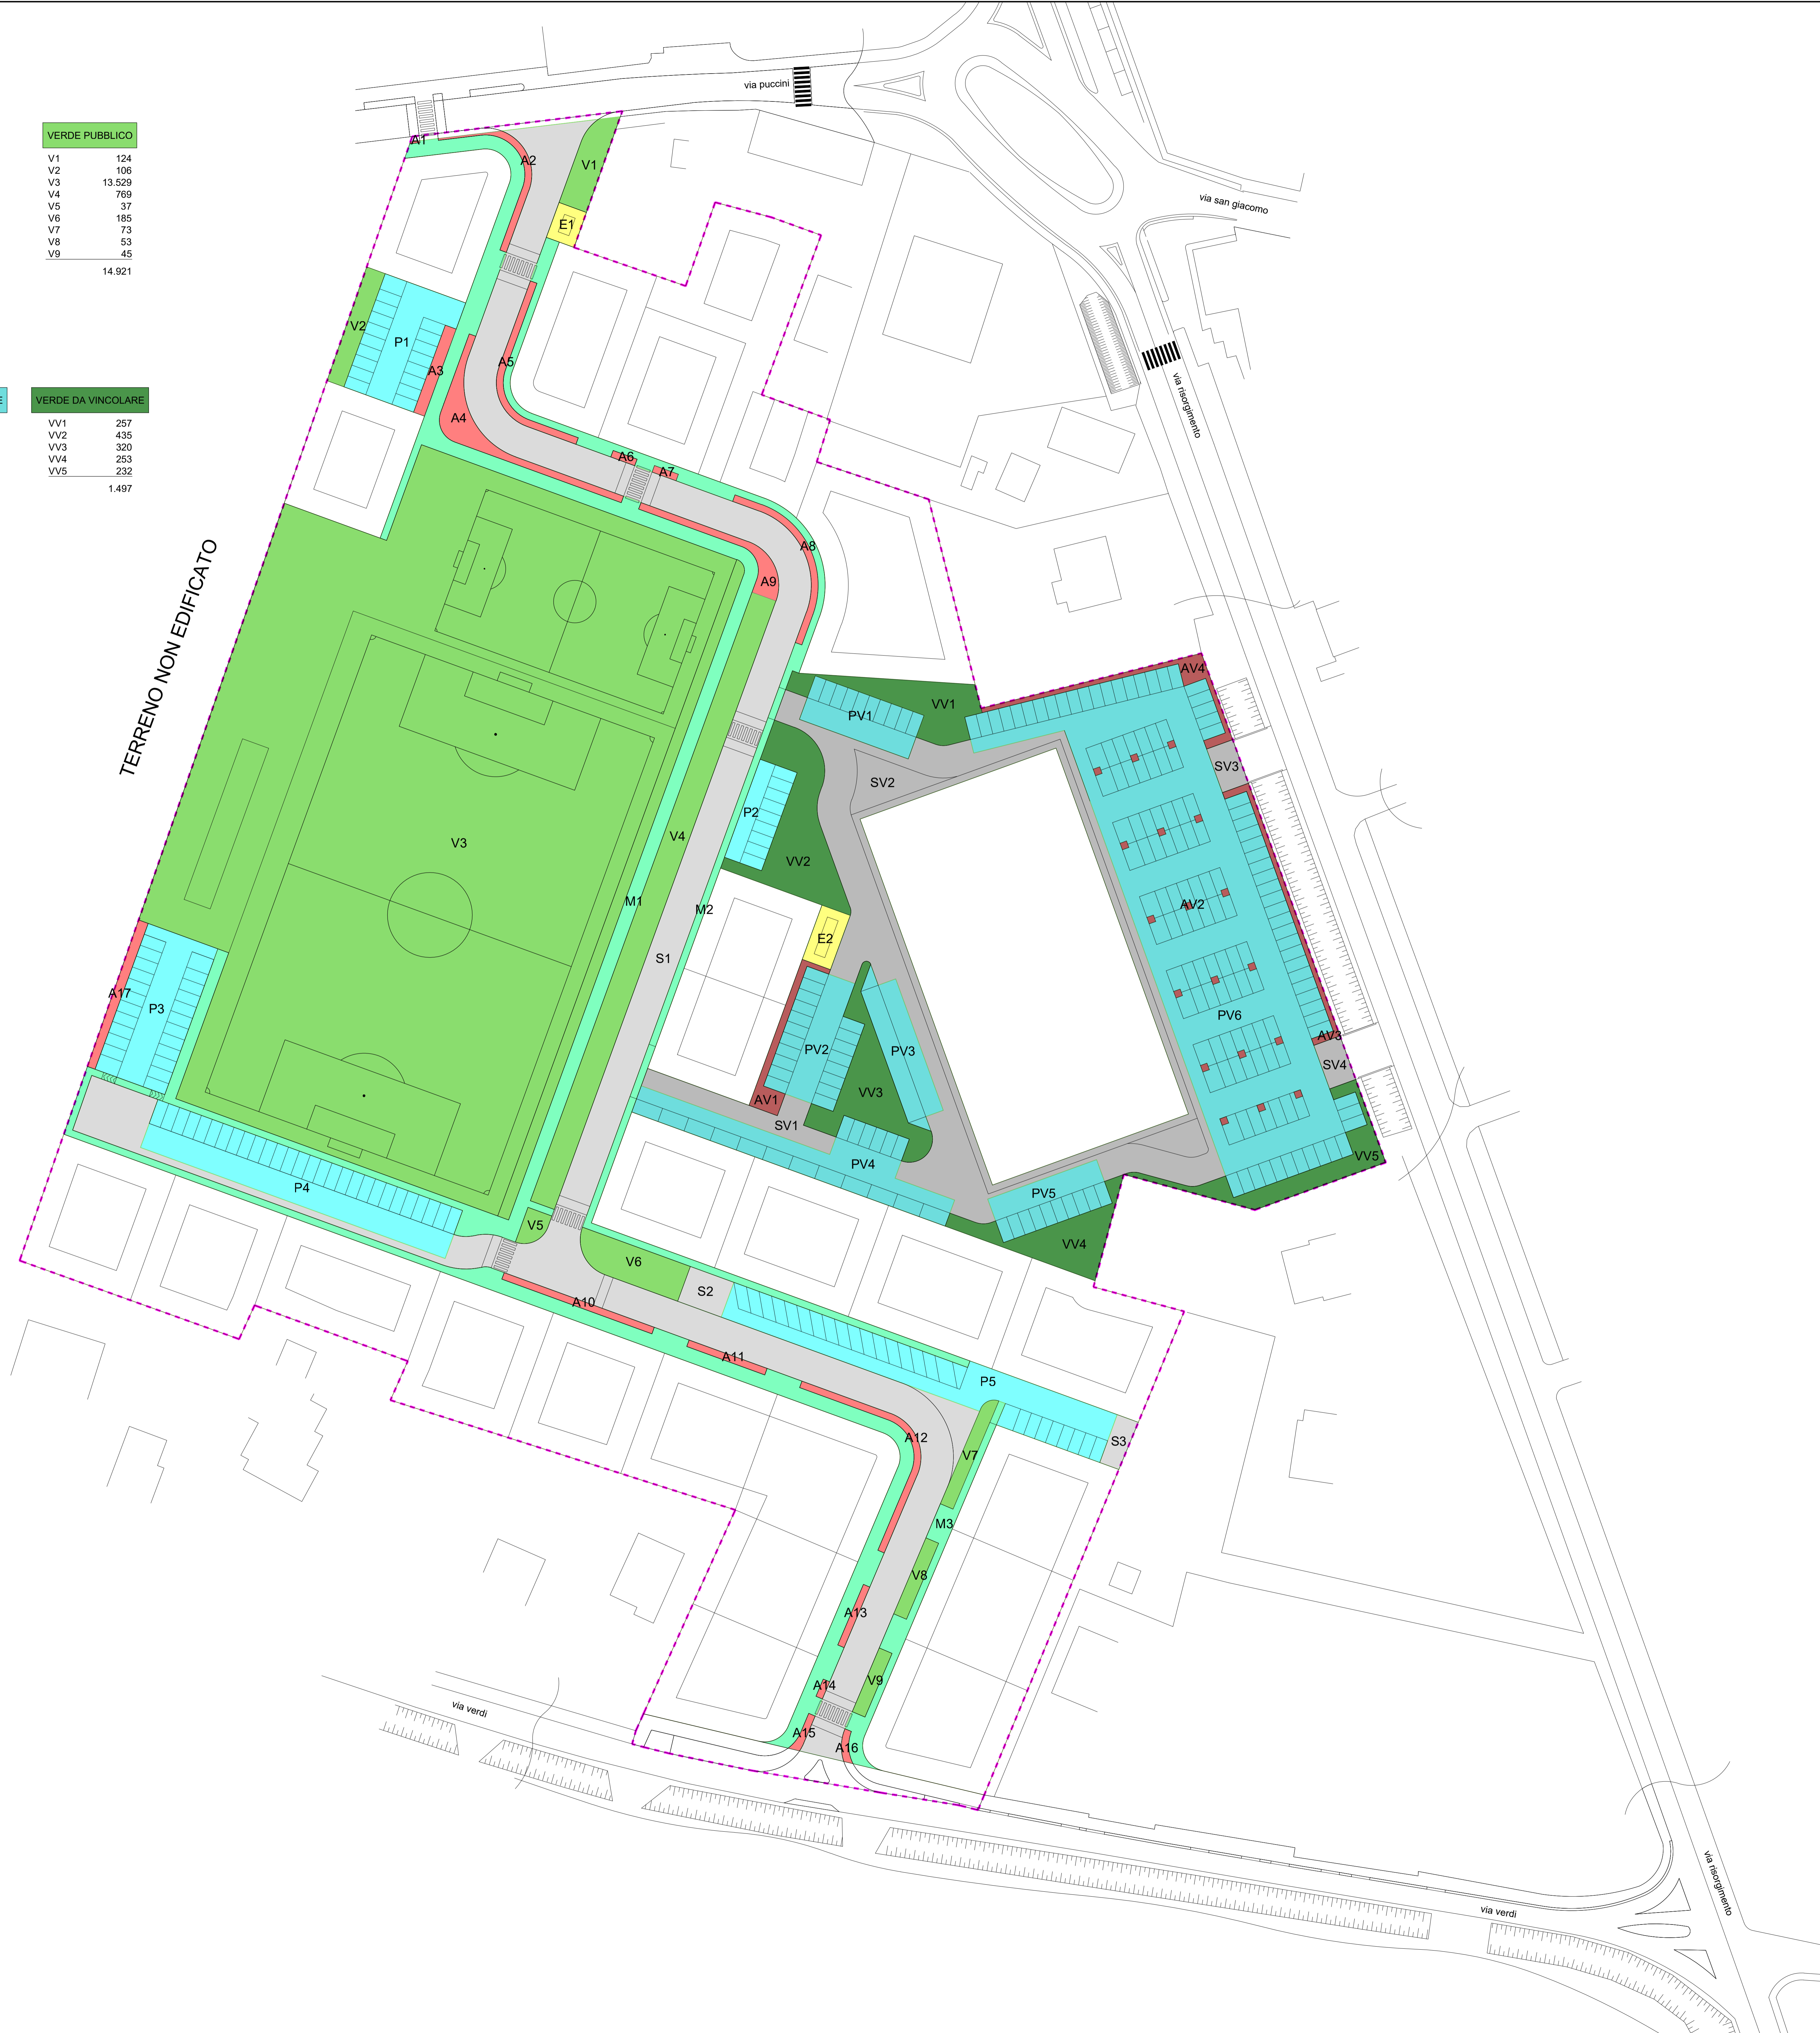

**PROGETTO DI PIANO URBANISTICO
C2/40
VARIANTE N. 1**

COMUNE DI ALBIGNASEGO
località "SAN GIACOMO"

Tav. 8.1

Aree a Standard

proprietà: CONSORZIO S. GIACOMO
via Risorgimento ,33
Albignasego

Il presidente _____

il tecnico: _____

progettista: arch. BENETTI MARTINA ...
via UMBERTO I° ,36 -35020- Casalsierugo (PD)
tel. 049-643207 fax. 049-8749119 mail. benetti.studio@gmail.com

collaboratori: studio BENETTI
via UMBERTO I° ,36 -35020- Casalsierugo (PD)
tel. 049-643207

studio TOGNON
via Roma ,226 -35020- Abignasego (PD)
tel. 049-8626188