


- LEGENDA**
- PERIMETRO AMBITO TERRITORIALE DELLA ZONA C2/49
  - PERIMETRO AMBITO ESTERNO ALLA ZONA C2/49 INTERESSATA DA ROTATORIA - OPERE DI URBANIZZAZIONE PRIMARIA A SCOMPUTO ONERI DI URBANIZZAZIONE SECONDARIA
  - AMBITO ESTERNO ALLA ZONA C2/49 INTERESSATA DA REALIZZAZIONE SEGNALETICA VERTICALE E ORIZZONTALE
  - CONFINI DI PROPRIETA' = PERIMETRO STRALCIO 1
  - IDENTIFICAZIONE L.M.I.
  - PERIMETRO L.M.I.
  - PERIMETRO DI MASSIMO INVILUPPO PLANIMETRICO DEGLI EDIFICI DI OGNI L.M.I. (vincolante)
  - FABBRICATI ESISTENTI ESTERNI ALLA ZONA C2/49
  - ACCESSO CARRABILE DI PROGETTO
  - ACCESSO PEDONALE DI PROGETTO
  - QUOTA ALTIMETRICA RELATIVA ESISTENTE
  - QUOTA ALTIMETRICA RELATIVA DI PROGETTO
- LEGENDA OPERE FUORI AMBITO**
- ROTATORIA DI COLLEGAMENTO VIA P.MASCAGNI-VIA S.GIUSTINA
  - PERCORSO PEDONALE-CICLOPEDONALE VIA P.MASCAGNI
  - ARBUSTI - CESPUGLI
- LEGENDA STRALCIO 1**
- SEDE STRADALE IN CONGLOMERATO BITUMINOSO
  - PERCORSO PEDONALE IN MASSETO COLORATO COLORE OCRA
  - PERCORSO CICLOPEDONALE IN MASSETO COLORATO COLORE OCRA
  - AREA A VERDE PUBBLICO
  - AREA A VERDE DI ARREDO DELLA STRADA E DEI PARCHEGGI
  - AREA A VERDE DI ARREDO DESTINATO A FUTURA SEDE STRADALE (STRALCIO 3)
  - FILARI DI ALBERI AD ALTO FUSTO DI PROGETTO
  - PALETTI DISSUASORI
  - DOSSO DISSUASORE
  - ATTRAVERSAMENTO PEDONALE REALIZZATO CON SISTEMA STREET PRINT
  - AREA DI SOSTA E MANOVRA PARCHEGGIO PUBBLICO IN MASSELI AUTOBLOCCANTI
  - POSTO AUTO PER DISABILE
  - RECINZIONE DI PROGETTO
  - CONFINI INDICATIVI LOTTI
  - SAGOMA INDICATIVA DELLA SUPERFICIE COPERTA DEI FABBRICATI DI PROGETTO
  - AREE ECOLOGICHE PRIVATE PER RACCOLTA RIFIUTI DI TIPO D DIMENSIONATA PER CONDOMINI DA 19 A 24 UNITA' ABITATIVE
  - SINTESI DEI VALORI DEI PARAMETRI ARCHITETTONICI - URBANISTICI
  - a= identificativo L.M.I.
  - b= altezza massima
  - c= numero piani fuori terra massimo
  - d= volume edificabile
  - e= superficie del L.M.I.
  - TIPOLOGIA: U = UNIFAMILIARE, B = BIFAMILIARE, T = TRIFAMILIARE, Q = QUADRIFAMILIARE, S = SCHIERA
  - STRADA PRIVATA PAVIMENTAZIONE DRENANTE IN MASSELI AUTOBLOCCANTI
  - AREA DI PARCHEGGIO PRIVATO DI USO CONDOMINIALE PAVIMENTAZIONE DRENANTE IN MASSELI AUTOBLOCCANTI
  - AREA A VERDE PRIVATO

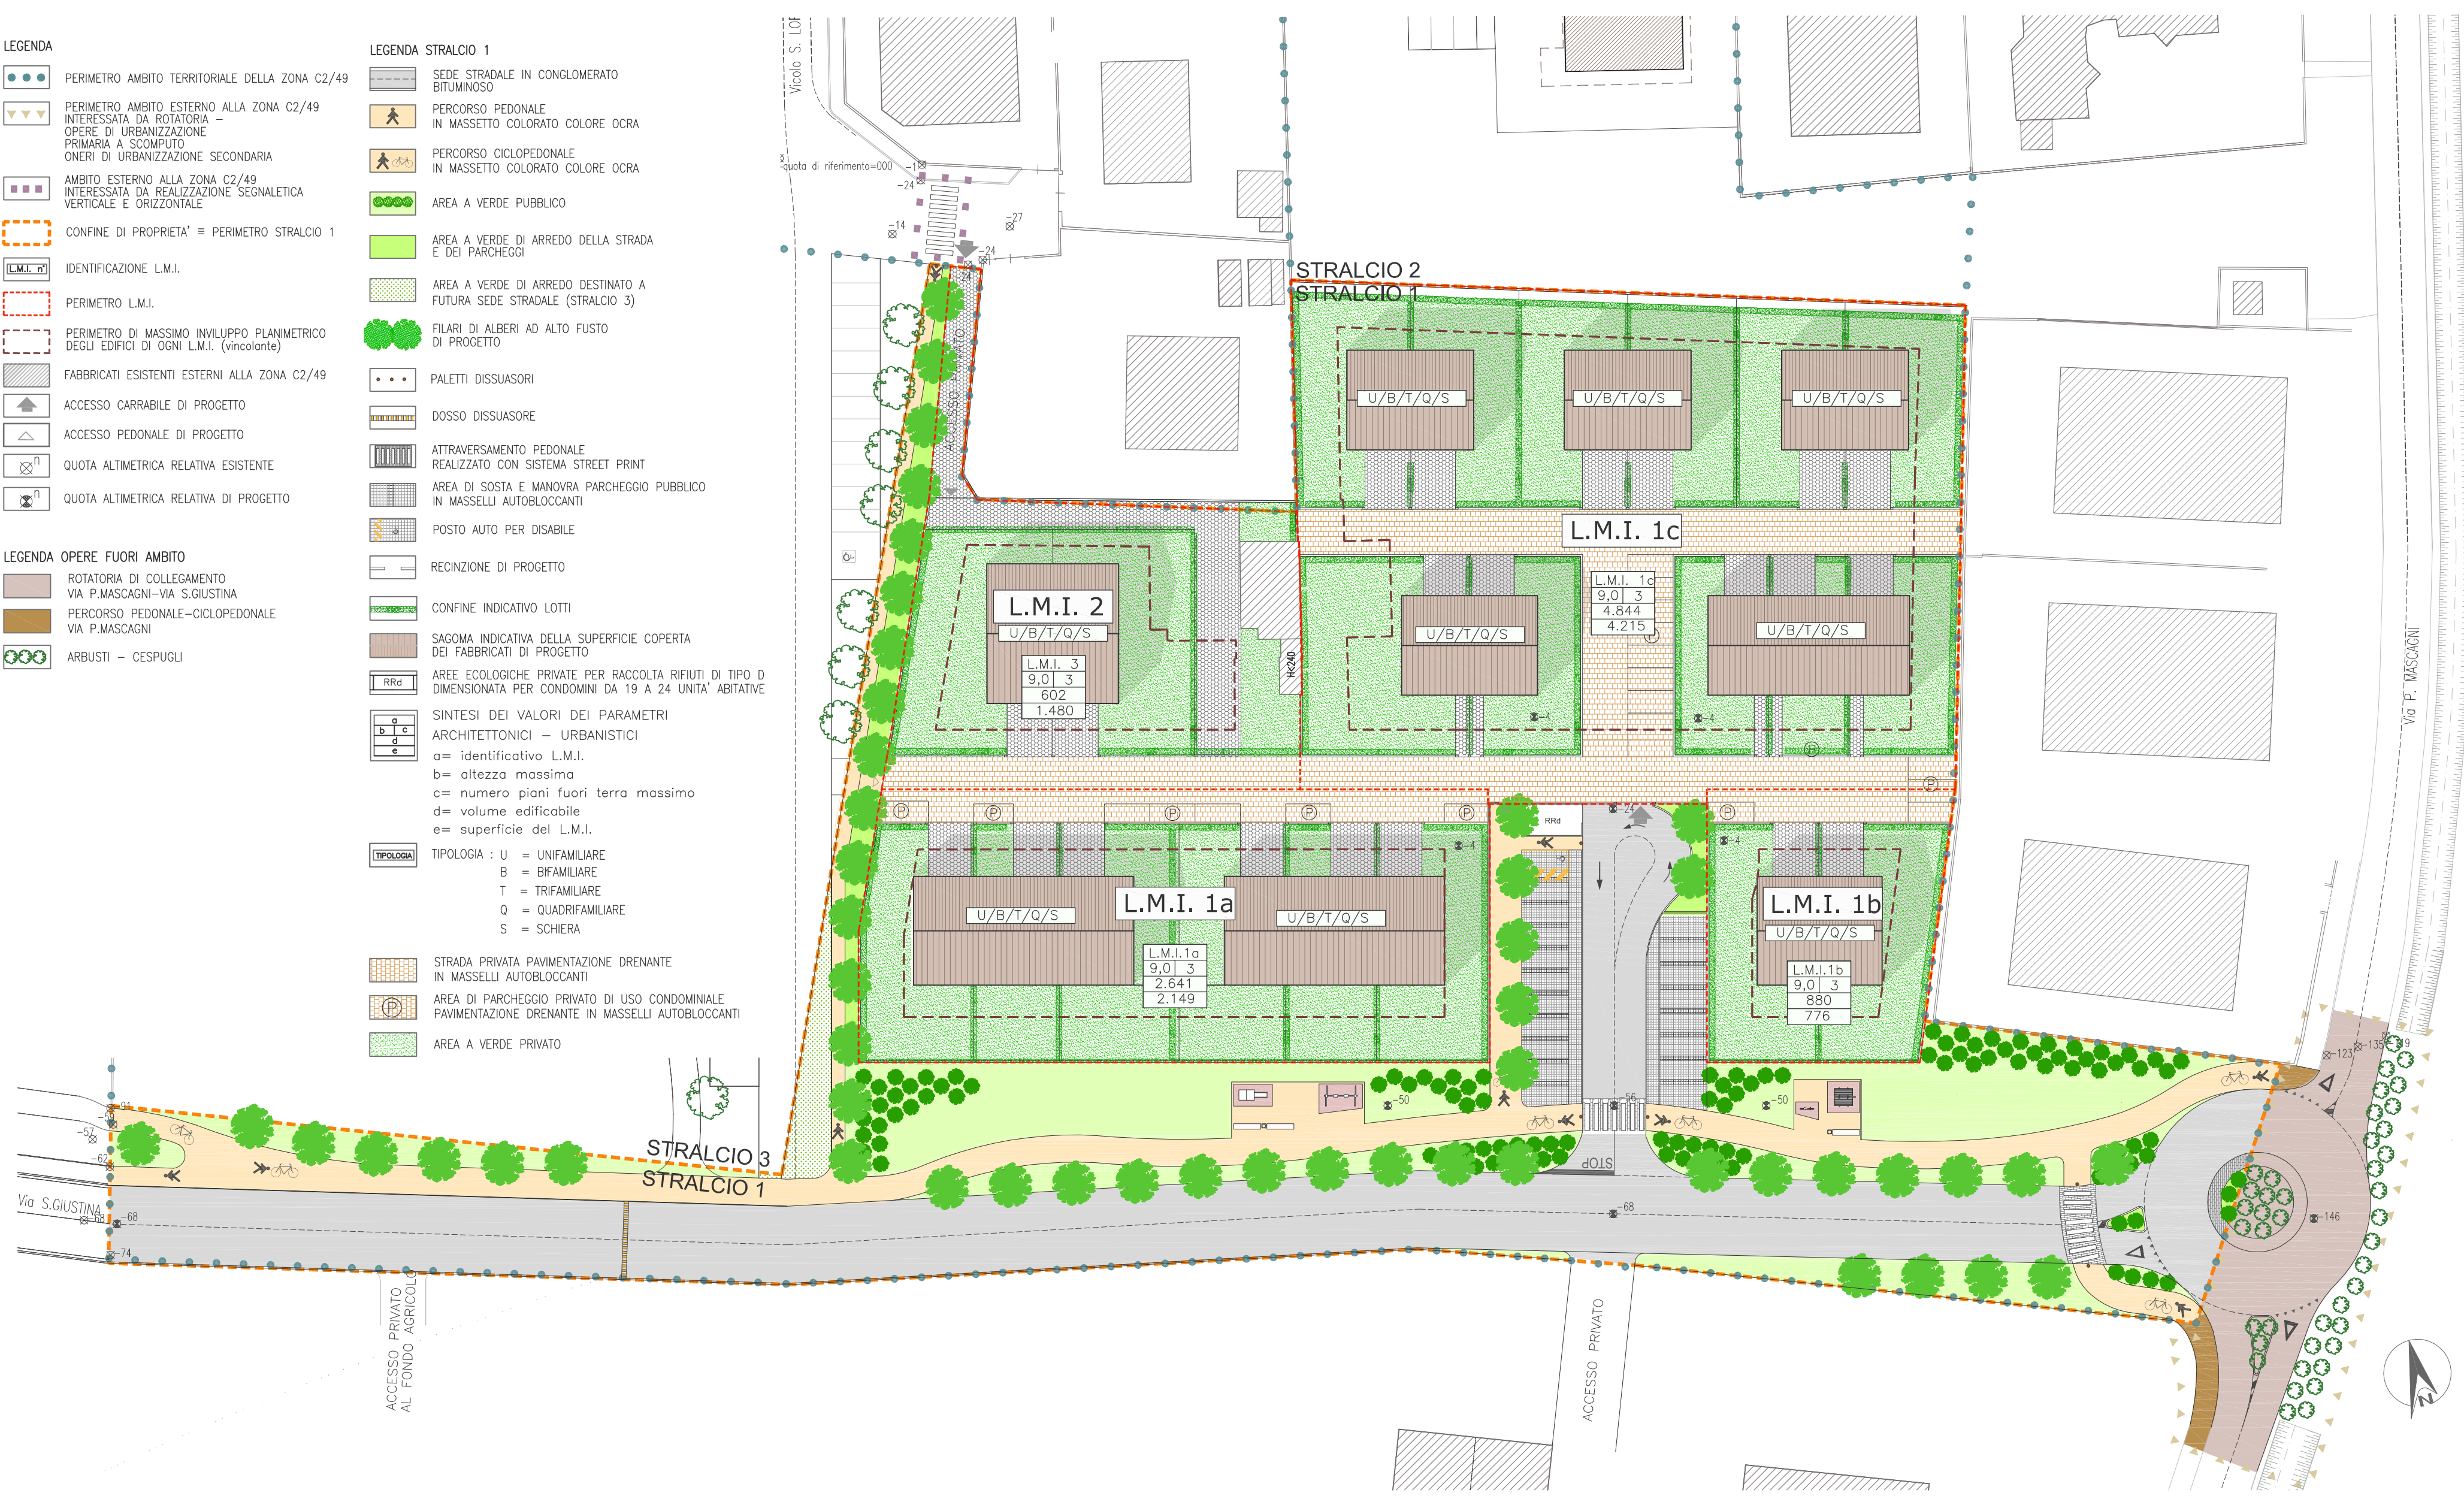

COMUNE DI  
ALBIGNASEGO

PIANO DI LOTTIZZAZIONE  
Z.T.O. C2-49  
"LION SUD"  
STRALCIO I

INDIRIZZO  
VIA P.MASCAGNI  
VICOLO S.LORENZO  
VIA S.GIUSTINA

COMITENTE  
BELLAVERE STEFANO .....  
BERION MARIA GRAZIA .....  
CESARO GINO .....  
GALLINARO ANTONIO .....  
SATTIN LUCIANO .....

SERIE  
PROGETTO DEFINITIVO

OGGETTO  
CARTOGRAFIA DI PROGETTO:  
PLANIVOLUMETRICO:  
"PLANIMETRIA GENERALE" CON  
INDICAZIONE DEI LOTTI MINIMI  
DI INTERVENTO, DELLE  
TIPOLOGIE DEI FABBRICATI,  
DELLA RETE VIARIA CARRABILE  
E CICLOPEDONALE E DELLE  
AREE A VERDE E PARCHEGGIO  
PUBBLICO.  
AGGIORNAMENTO FEBBRAIO 2017

TAVOLA  
**U09**

SCALA  
1 : 500

STUDIO INGEGNERE GIUSEPPE GHIRLANDA  
VIA SANTO STEFANO, 10/B - 35020 ALBIGNASEGO - PD TEL. 0498625207  
E-MAIL: INFO@STUDIOGHIRLANDA.COM - INFO@PEC.STUDIOGHIRLANDA.COM  
SITO WEB: WWW.STUDIOGHIRLANDA.COM

GRUPPO DI LAVORO  
INGEGNERE GIUSEPPE GHIRLANDA  
ARCHITETTO GIADA BARISON

FILE	UI5	03	026
SOTTI	UI5	03	009
DATA	G.B.		
DATA	10	02	17

A TERMINI DI LEGGE CI RISERVAMO LA PROPRIETA' DI QUESTO DISEGNO CON DIVIETO DI RIPRODURLO O DI RENDERSI COME NOTE A TERZI.