

LEGENDA


- PERIMETRO DELL'AMBITO TERRITORIALE DELLA ZONA C2/49 E PORZIONE DELLA ZONA B/164
- PERIMETRO AMBITO DI INTERVENTO ESTERNO ALLA ZONA C2/49 INTERESSATO DA OPERE DI URBANIZZAZIONE PRIMARIA
- PERIMETRO DELLO STRALCIO I
- IDENTIFICAZIONE LOTTO MINIMO DI INTERVENTO
- SEDE STRADALE
- FABBRICATI ESISTENTI ESTERNI ALLA ZONA C2/49
- SAGOMA INDICATIVA DELLA SUPERFICIE COPERTA DEI FABBRICATI DI PROGETTO ESTERNI ALLO STRALCIO I
- SAGOMA INDICATIVA DELLA SUPERFICIE COPERTA DEI FABBRICATI DI PROGETTO INTERNI ALLO STRALCIO I
- CONFINE INDICATIVO LOTTI
- ACCESSO CARRABILE DI PROGETTO
- ACCESSO PEDONALE DI PROGETTO
- QUOTA ALTIMETRICA (RELATIVA) ESISTENTE
- QUOTA ALTIMETRICA (RELATIVA) DI PROGETTO

LEGENDA ACQUE BIANCHE

- FOSSATO A CIELO APERTO ESISTENTE
- INVASO INTERRATO COSTITUITO DA VASCHE REALIZZATE CON TUBI SCATOLARI DELLA SEZIONE DI 300x150 CM
- LINEA PUBBLICA ESISTENTE ACQUE BIANCHE
- LINEA PUBBLICA DI PROGETTO ACQUE BIANCHE TUBAZIONI Ø800 Ø500 IN CLS ROTOCOMPRESSO
- LINEA PUBBLICA DI PROGETTO ACQUE BIANCHE TUBAZIONI Ø125 IN PVC
- TOMBINATURA DI PROGETTO DEI FOSSATI ESISTENTI:
 - A EST DI VIA MASCAGNI (TOMBINATURA SCATOLARE AVENTE SEZIONE PARI ALLA SEZIONE DEL FOSSATO ESISTENTE)
 - A OVEST DI VIA MASCAGNI (TUBO AVENTE DIAMETRO PARI A QUELLO ESISTENTE A SUD)
- LINEA PRIVATA DI PROGETTO ACQUE BIANCHE IN PVC Ø300
- POZZETTO ESISTENTE ACQUE BIANCHE
- MANUFATTO DI CONTROLLO DELLO SCARICO DI PROGETTO
- POZZETTO DI ISPEZIONE IN CLS VIBRATO DI PROGETTO
- CADITOIA STRADALE SIFONATA O CON POZZETTO SIFONATO DI PROGETTO
- POZZETTO SIFONATO DI ALLACCIAMENTO UBICATO IN PROPRIETA' PRIVATA
- CADITOIA STRADALE ESISTENTE

LEGENDA ACQUE NERE

- LINEA PUBBLICA ESISTENTE ACQUE NERE
- LINEA PUBBLICA DI PROGETTO ACQUE NERE IN GRES CERAMICO
- ALLACCIAMENTI DI PROGETTO ACQUE NERE AI LOTTI IN PVC UNI EN 1452-2 PN16 Ø160
- POZZETTO ACQUE NERE ESISTENTE
- POZZETTO DI RACCORDO-ISPEZIONE STRADALE DI PROGETTO IN CLS VIBRATO
- POZZETTO DI ALLACCIAMENTO TIPO ACQUE NERE DI PROGETTO IN PVC

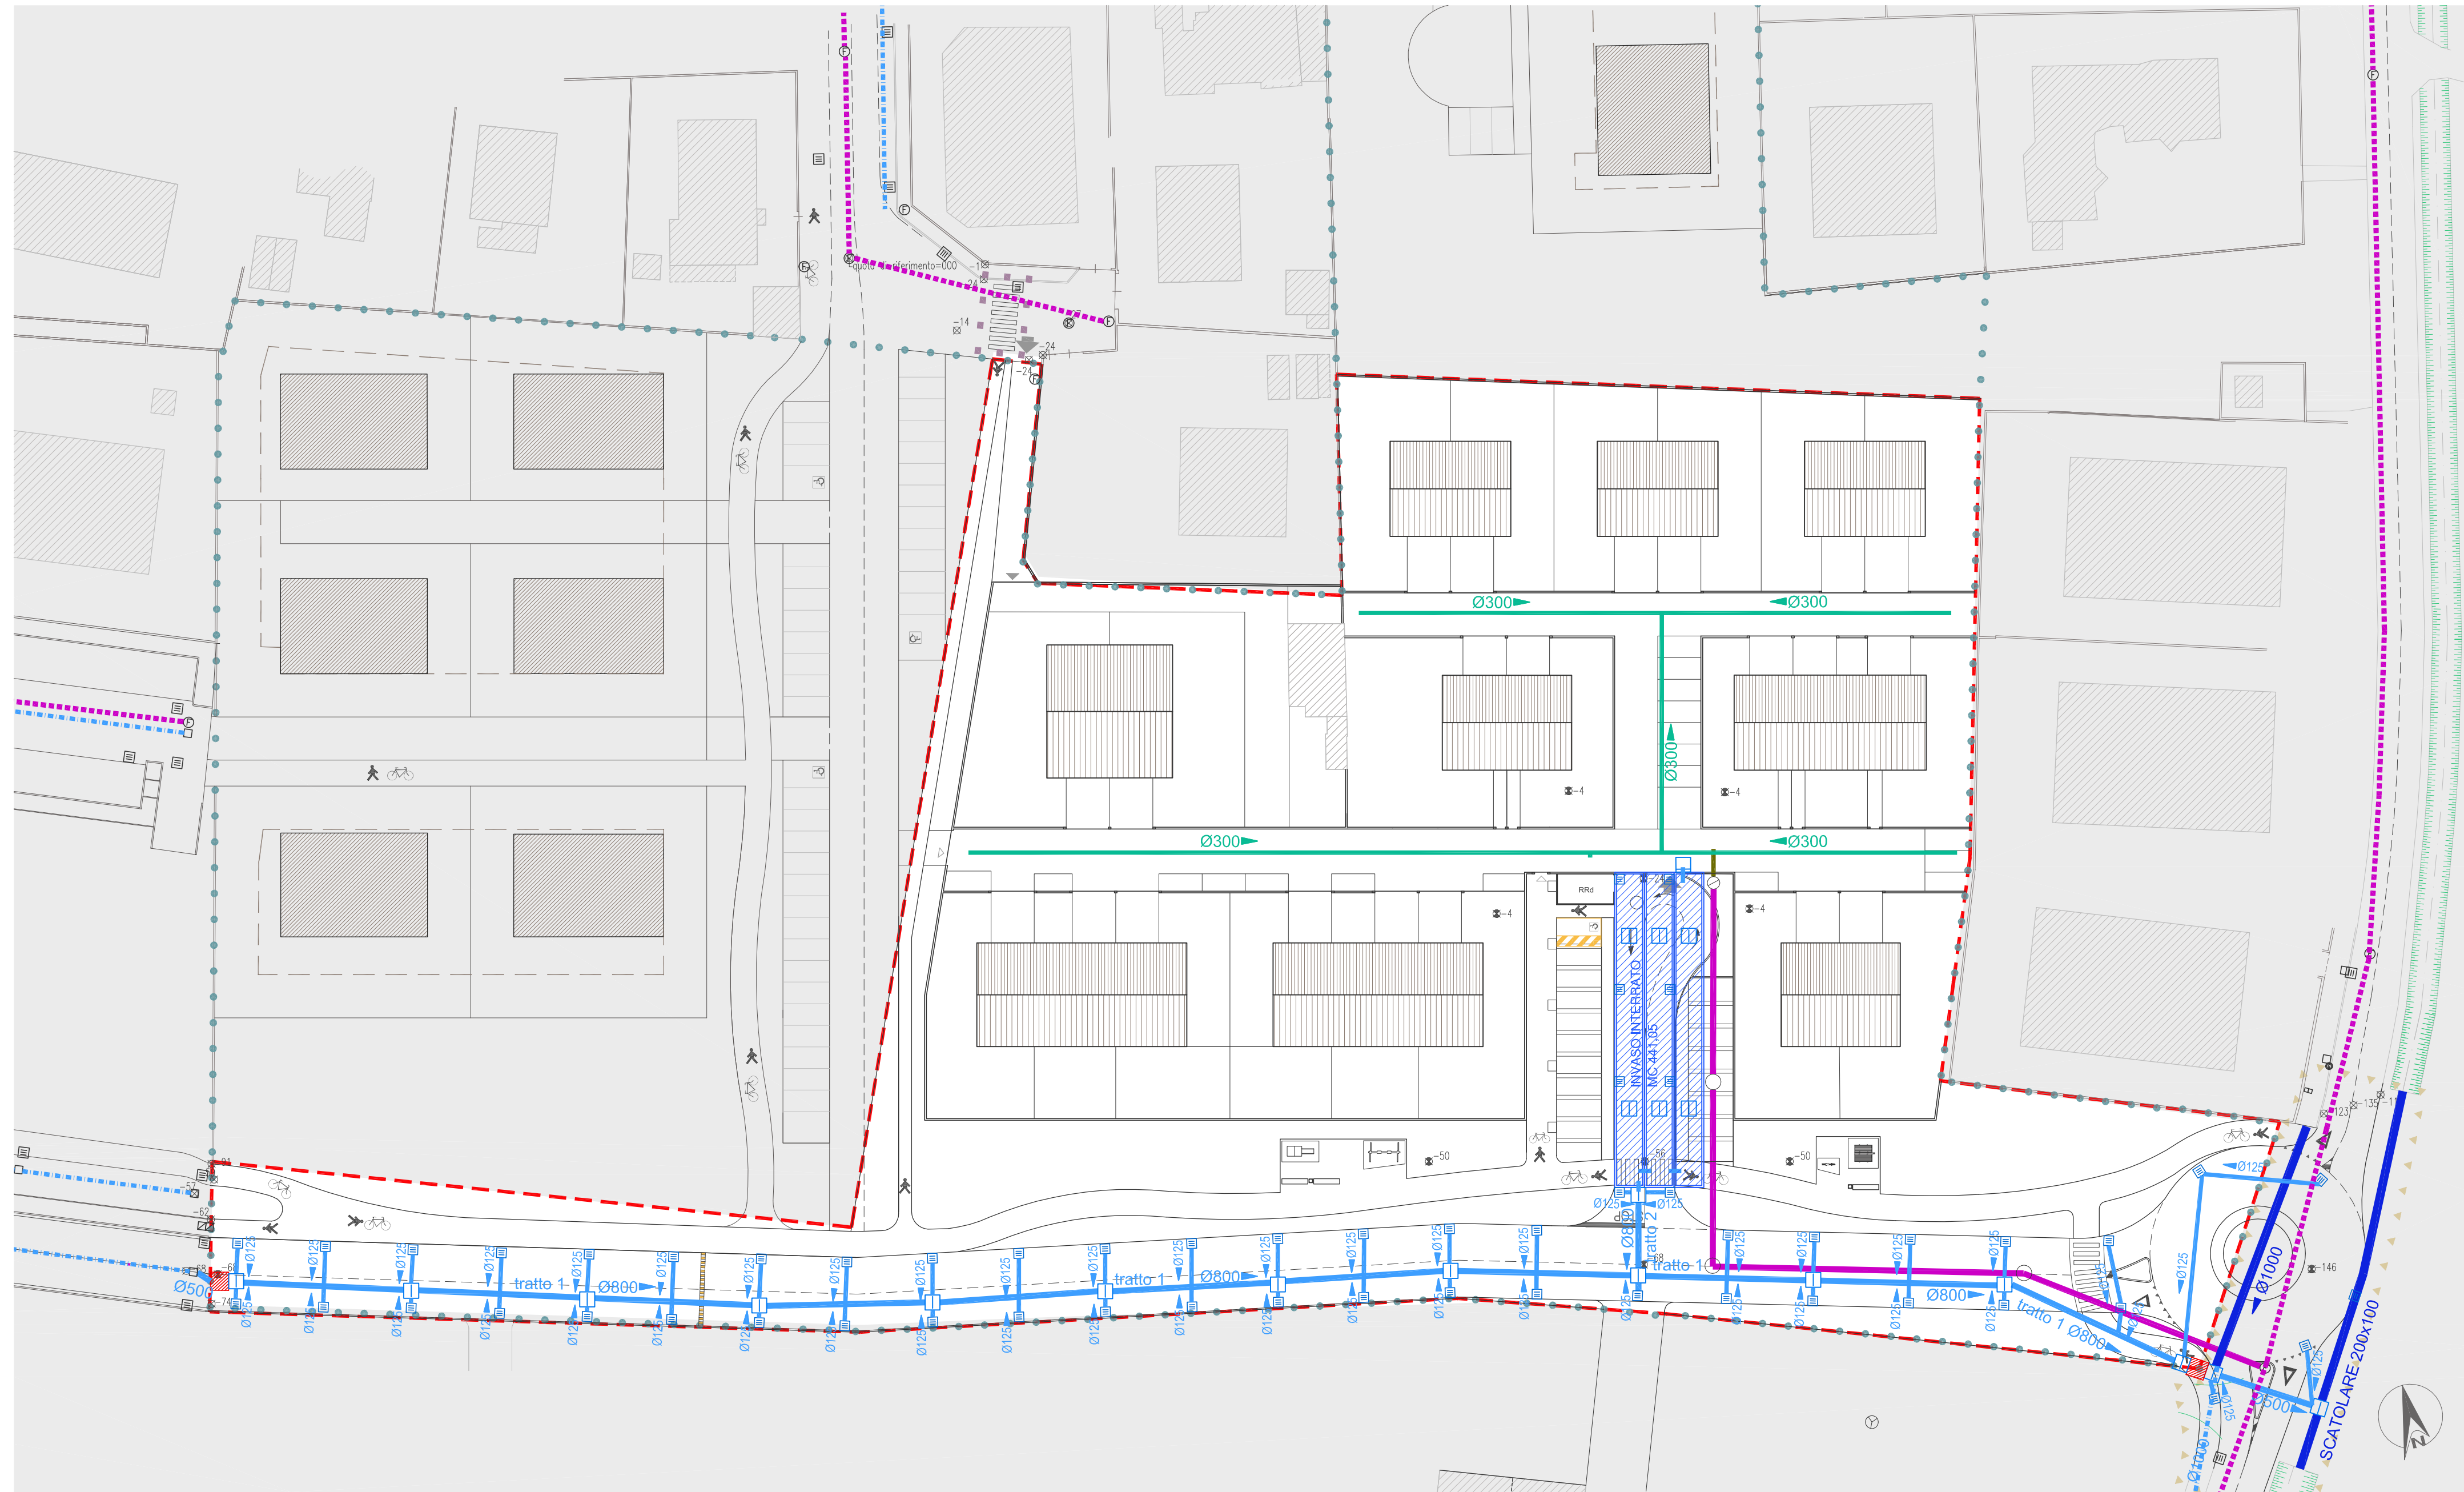

PIANO DI LOTTIZZAZIONE
Z.T.O. C2-49
"LION SUD"
STRALCIO I

INDIRIZZO
VIA P.MASCAGNI
VICOLO S.LORENZO
VIA S.GIUSTINA

COMITENTE
BELLVERE STEFANO
BERION MARIA GRAZIA
CESARO GINO
GALLINARO ANTONIO
SATTIN LUCIANO

SERIE
PROGETTO DEFINITIVO

OGGETTO
CARTOGRAFIA DI PROGETTO:
LINEA ACQUE BIANCHE
LINEA ACQUE NERE

TAVOLA
U14

SCALA
1:500

STUDIO INGEGNERE GIUSEPPE GHIRLANDA
VIA SANTO STEFANO, 10/B - 35020 ALBIGNASEGO - PD TEL. 0498625207
E-MAIL: INFO@STUDIOGHIRLANDA.COM - INFO@PEC.STUDIOGHIRLANDA.COM
SITO WEB: WWW.STUDIOGHIRLANDA.COM

GRUPPO DI LAVORO
INGEGNERE GIUSEPPE GHIRLANDA
ARCHITETTO GIADA BARISON

ELABORAZIONE	U15	03	015
PROGETTO			
DISSEGNO			
COLLAUDO			
DATA	12	10	16

A TERMINI DI LEGGE CI RISERVAMO LA PROPRIETA' DI QUESTO DISEGNO CON DIVIETO DI RIPRODURLO O DI RENDERSLO COME UNO A TERZI.