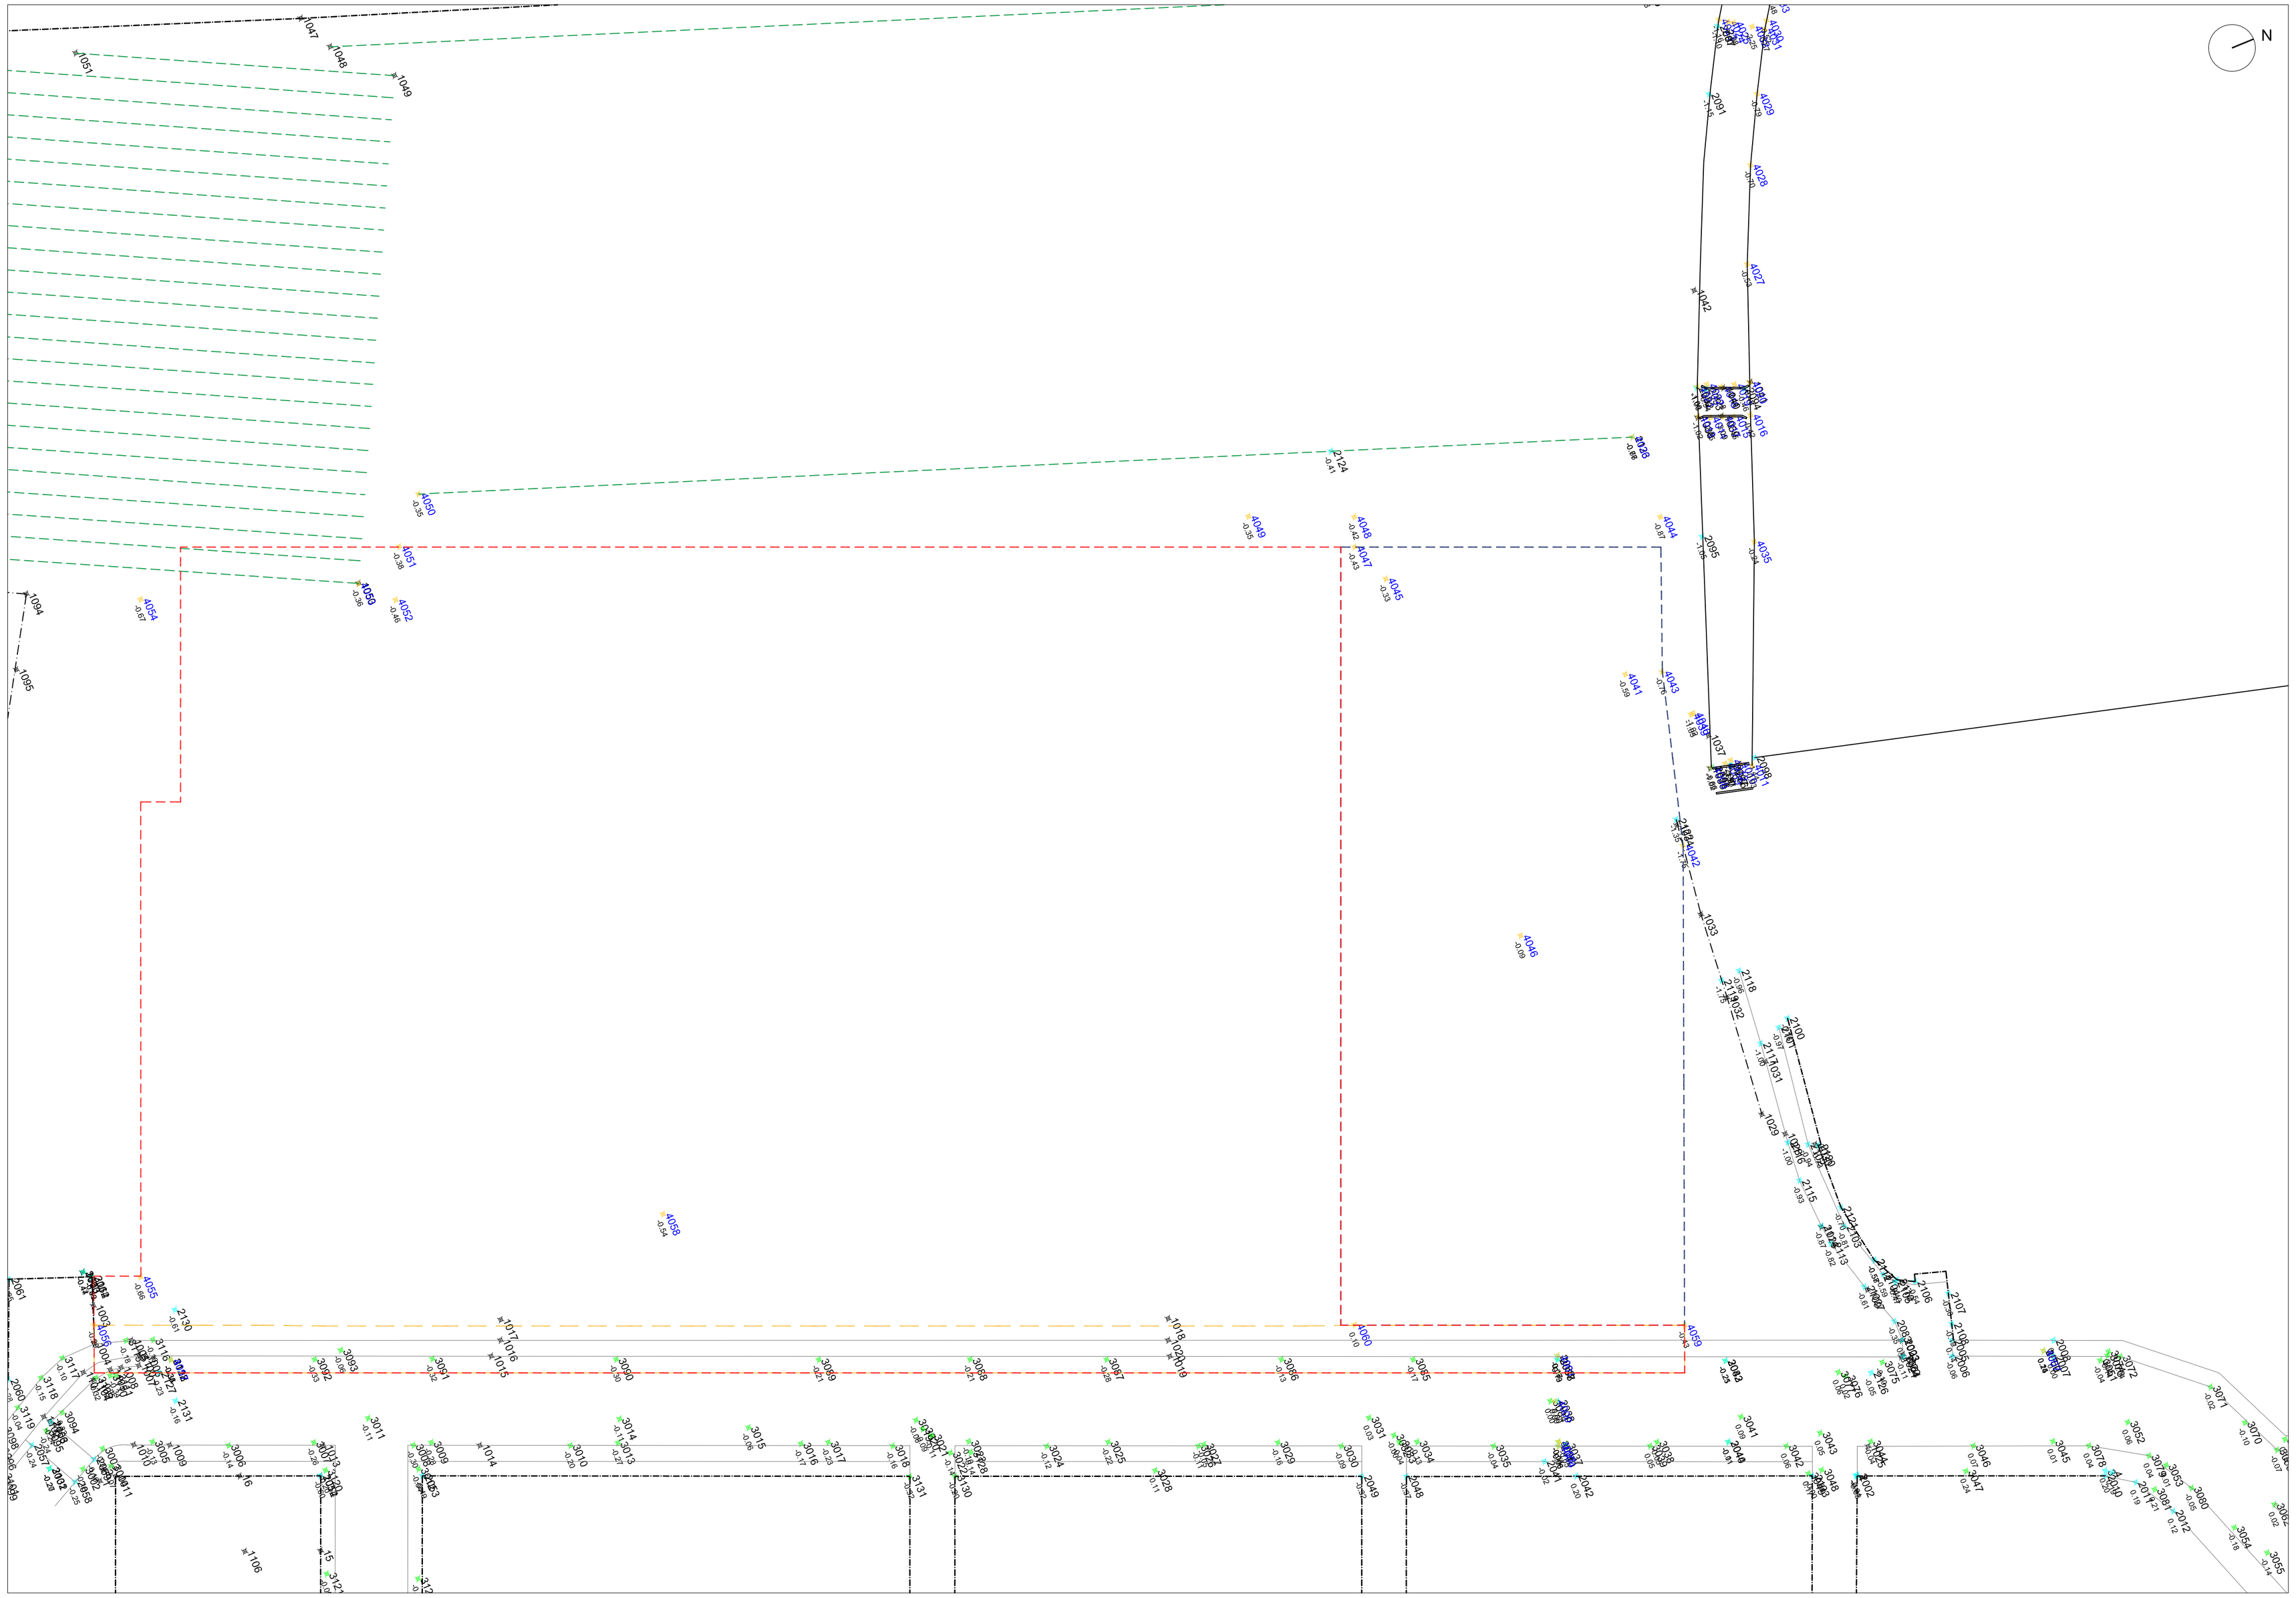

RESTITUZIONE PLANIMETRICA - Scala 1:500

LEGENDA RILIEVI:

- PERIMETRO AMBITO D'INTERVENTO
- PERIMETRO AREA SOGGETTA A INTERVENTO DIRETTO
- PERIMETRO AMBITO DI INTERVENTO IN AREA DI PROPRIETA' DEL COMUNE DI ALBIGNASEGO
- RECINZIONI ESISTENTI
- LIMITE STRADE E MARCIAPIEDI
- ASSI FOSSATI
- FILARI VIGNETI ESISTENTI
- 1000 — PUNTI RILEVATI CON PRIMO RILIEVO del 24.09.2016
- 2000 — PUNTI RILEVATI CON SECONDO RILIEVO del 10.06.2017
- 3000 — PUNTI RILEVATI CON TERZO RILIEVO del 17.06.2017
- 4000 — PUNTI RILEVATI CON QUARTO RILIEVO del 23.08.2017

NOTA:
Così come comunicato al Comune di Albignasego a mezzo PEC in data 22.08.2017, in data 23.08.2017 sono stati apposti i confini di delimitazione tra la proprietà di Società Agricola San Tommaso e le aree di proprietà del Comune di Albignasego.

COMUNE DI ALBIGNASEGO
Provincia di Padova

n. 03	22 Febbraio 2018	VERSIONE TER
n. 02	16 Novembre 2017	1a INTEGRAZIONE
n. 01	01 Ottobre 2017	EMISSIONE 1a BOZZA

progetto:

PIANO DI LOTTIZZAZIONE "ESTATE"
Via Da Cles - 35020 Albignasego (PD)

committente:

SAN TOMMASO S.r.l.
Via Marconi, 9 - 35020 Albignasego (PD)

titolo:

STATO DI FATTO
RILIEVO STRUMENTALE

02 TER

scala: 1:500
data: 22.02.2018
disegnato: ed - ec
controllato: ed - ec

ELEONORA DONÀ
INGEGNERE
+ 39. 333. 2413528
eleonora.dona@gmail.com
via Marconi, 9
35020 - Albignasego (PD)

IL PRESENTE ELABORATO È DI PROPRIETÀ DELL'INGEGNER ELEONORA DONÀ E NON PUÒ ESSERE MODIFICATO O RIPRODOTTO ANCHE PARZIALMENTE SENZA AUTORIZZAZIONE SCRITTA