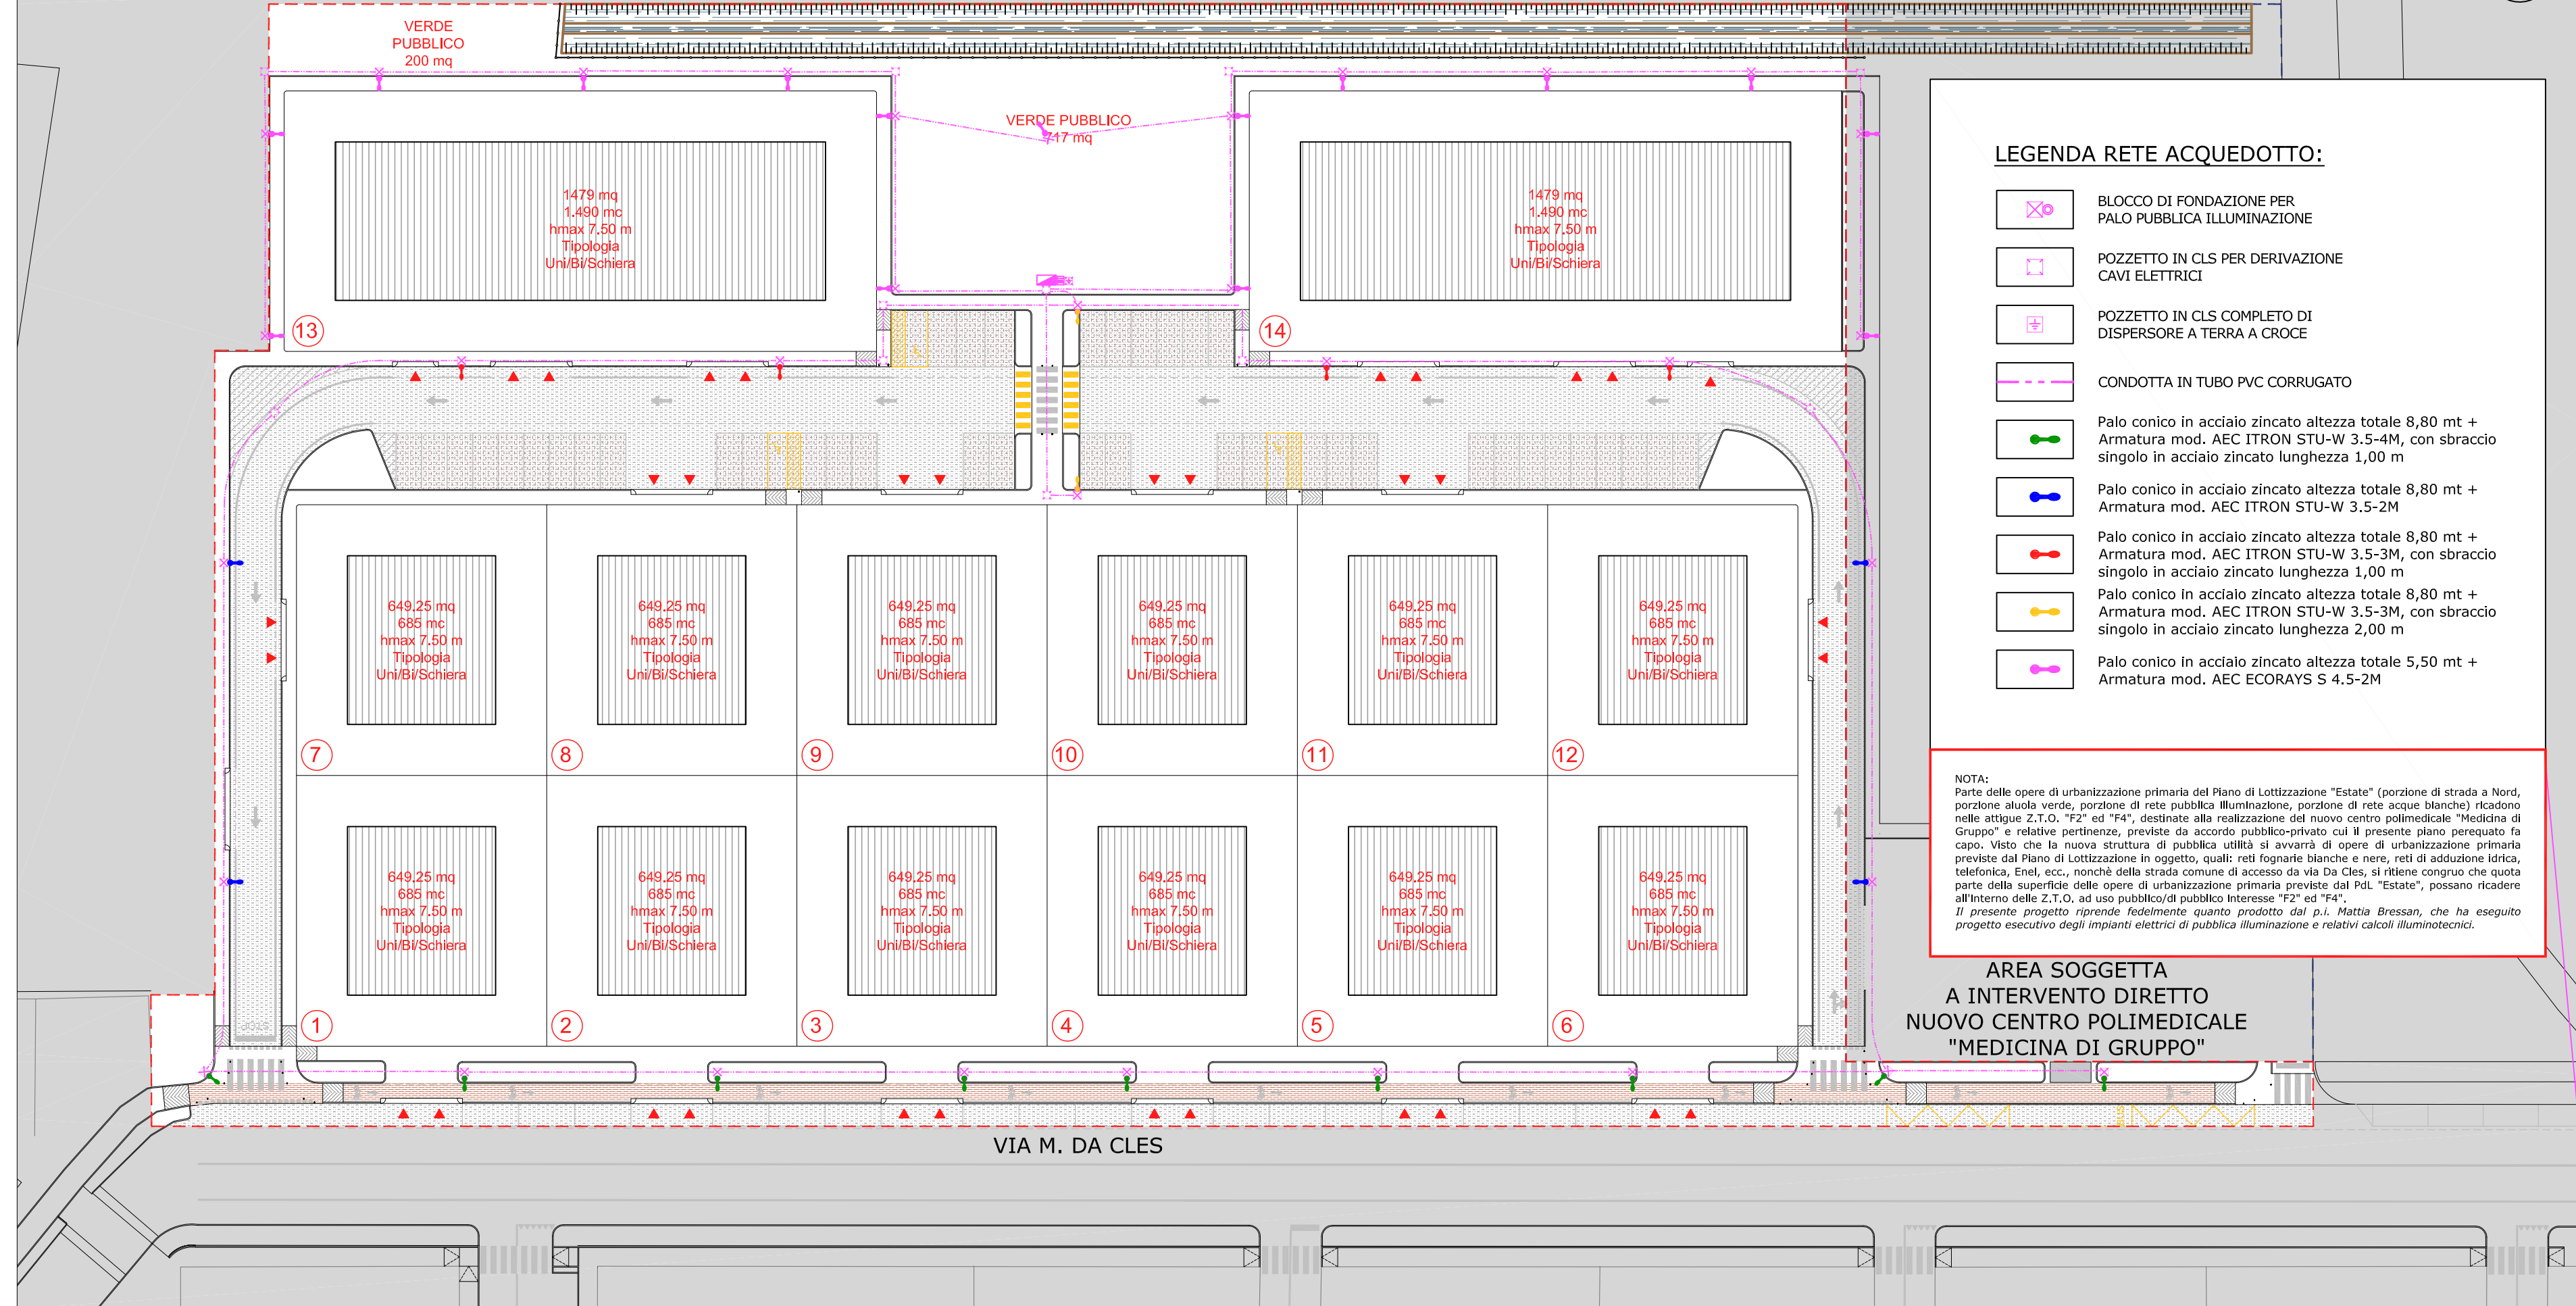


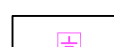
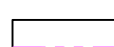
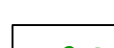
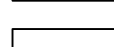
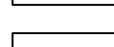
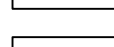
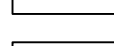


AREA NON OGGETTO DI INTERVENTO



LEGENDA RETE ACQUEDOTTO:

-  BLOCCO DI FONDAZIONE PER PALO PUBBLICA ILLUMINAZIONE
-  POZZETTO IN CLS PER DERIVAZIONE CAVI ELETTRICI
-  POZZETTO IN CLS COMPLETO DI DISPENSORE A TERRA A CROCE
-  CONDOTTA IN TUBO PVC CORRUGATO
-  Palo conico in acciaio zincato altezza totale 8,80 mt + Armatura mod. AEC ITRON STU-W 3.5-4M, con sbraccio singolo in acciaio zincato lunghezza 1,00 m
-  Palo conico in acciaio zincato altezza totale 8,80 mt + Armatura mod. AEC ITRON STU-W 3.5-2M
-  Palo conico in acciaio zincato altezza totale 8,80 mt + Armatura mod. AEC ITRON STU-W 3.5-3M, con sbraccio singolo in acciaio zincato lunghezza 1,00 m
-  Palo conico in acciaio zincato altezza totale 8,80 mt + Armatura mod. AEC ITRON STU-W 3.5-3M, con sbraccio singolo in acciaio zincato lunghezza 2,00 m
-  Palo conico in acciaio zincato altezza totale 5,50 mt + Armatura mod. AEC ECORAYS S 4.5-2M

NOTA:
 Parte delle opere di urbanizzazione primaria del Piano di Lottizzazione "Estate" (porzione di strada a Nord, porzione aiuola verde, porzione di rete pubblica illuminazione, porzione di rete acque bianche) ricadono nelle attigue Z.T.O. "F2" ed "F4", destinate alla realizzazione del nuovo centro polimedico "Medicina di Gruppo" e relative pertinenze, previste da accordo pubblico-privato cui il presente piano perequato fa capo. Visto che la nuova struttura di pubblica utilità si avvarrà di opere di urbanizzazione primaria previste dal Piano di Lottizzazione in oggetto, quali: reti fognarie bianche e nere, reti di adduzione idrica, telefonica, Enel, ecc., nonché della strada comune di accesso da via Da Cles, si ritiene congruo che quota parte della superficie delle opere di urbanizzazione primaria previste dal Pdl "Estate", possano ricadere all'interno delle Z.T.O. ad uso pubblico/di pubblico interesse "F2" ed "F4".
 Il presente progetto riprende fedelmente quanto prodotto dal p.i. Mattia Bressan, che ha eseguito progetto esecutivo degli impianti elettrici di pubblica illuminazione e relativi calcoli illuminotecnici.

AREA SOGGETTA A INTERVENTO DIRETTO NUOVO CENTRO POLIMEDICALE "MEDICINA DI GRUPPO"

VIA M. DA CLES

PLANIMETRIA RETE PUBBLICA ILLUMINAZIONE - Scala 1:500

COMUNE DI ALBIGNASEGO
 Provincia di Padova

n. 03	22 Febbraio 2018	VERSIONE TER
n. 02	16 Novembre 2017	1a INTEGRAZIONE
n. 01	10 Ottobre 2017	EMISSIONE 1a BOZZA

progetto: **PIANO DI LOTTIZZAZIONE "ESTATE"**
 Via Da Cles - 35020 Albignasego (PD)

committente: **SAN TOMMASO S.r.l.**
 Via Marconi, 9 - 35020 Albignasego (PD)

titolo: **STATO DI PROGETTO**
RETE PUBBLICA ILLUMINAZIONE

09
 TER

scala: **VARIE**
 data: **22.02.2018**
 disegnato: **ed**
 controllato: **ed**



ELEONORA DONA
 INGEGNERE
 +39 333 2413528
 eleonora.dona@gmail.com
 via Marconi, 9
 35020 - Albignasego (PD)

IL PRESENTE ELABORATO È DI PROPRIETÀ DELL'INGEGNERE ELEONORA DONA E NON PUÒ ESSERE MODIFICATO O RIPRODOTTO ANCHE PARZIALMENTE SENZA AUTORIZZAZIONE SCRITTA