

**VARIANTE N.2  
COMPARTO C2B/40**

COMUNE DI ALBIGNASEGO  
localita' SAN GIACOMO

**Tav. 5**

Verifica degli Standard urbanistici


proprietà: CONSORZIO S. GIACOMO  
via Risorgimento ,33  
Albignasego

Il presidente \_\_\_\_\_

il tecnico: \_\_\_\_\_

progettista: arch. TORTORELLI ANDREA  
via san Francesco, 10 -335030- Veggiano (PD)  
tel. 348 3109531 mail. andrea.tortorelli@archiworldpec.it

collaboratori: \_\_\_\_\_

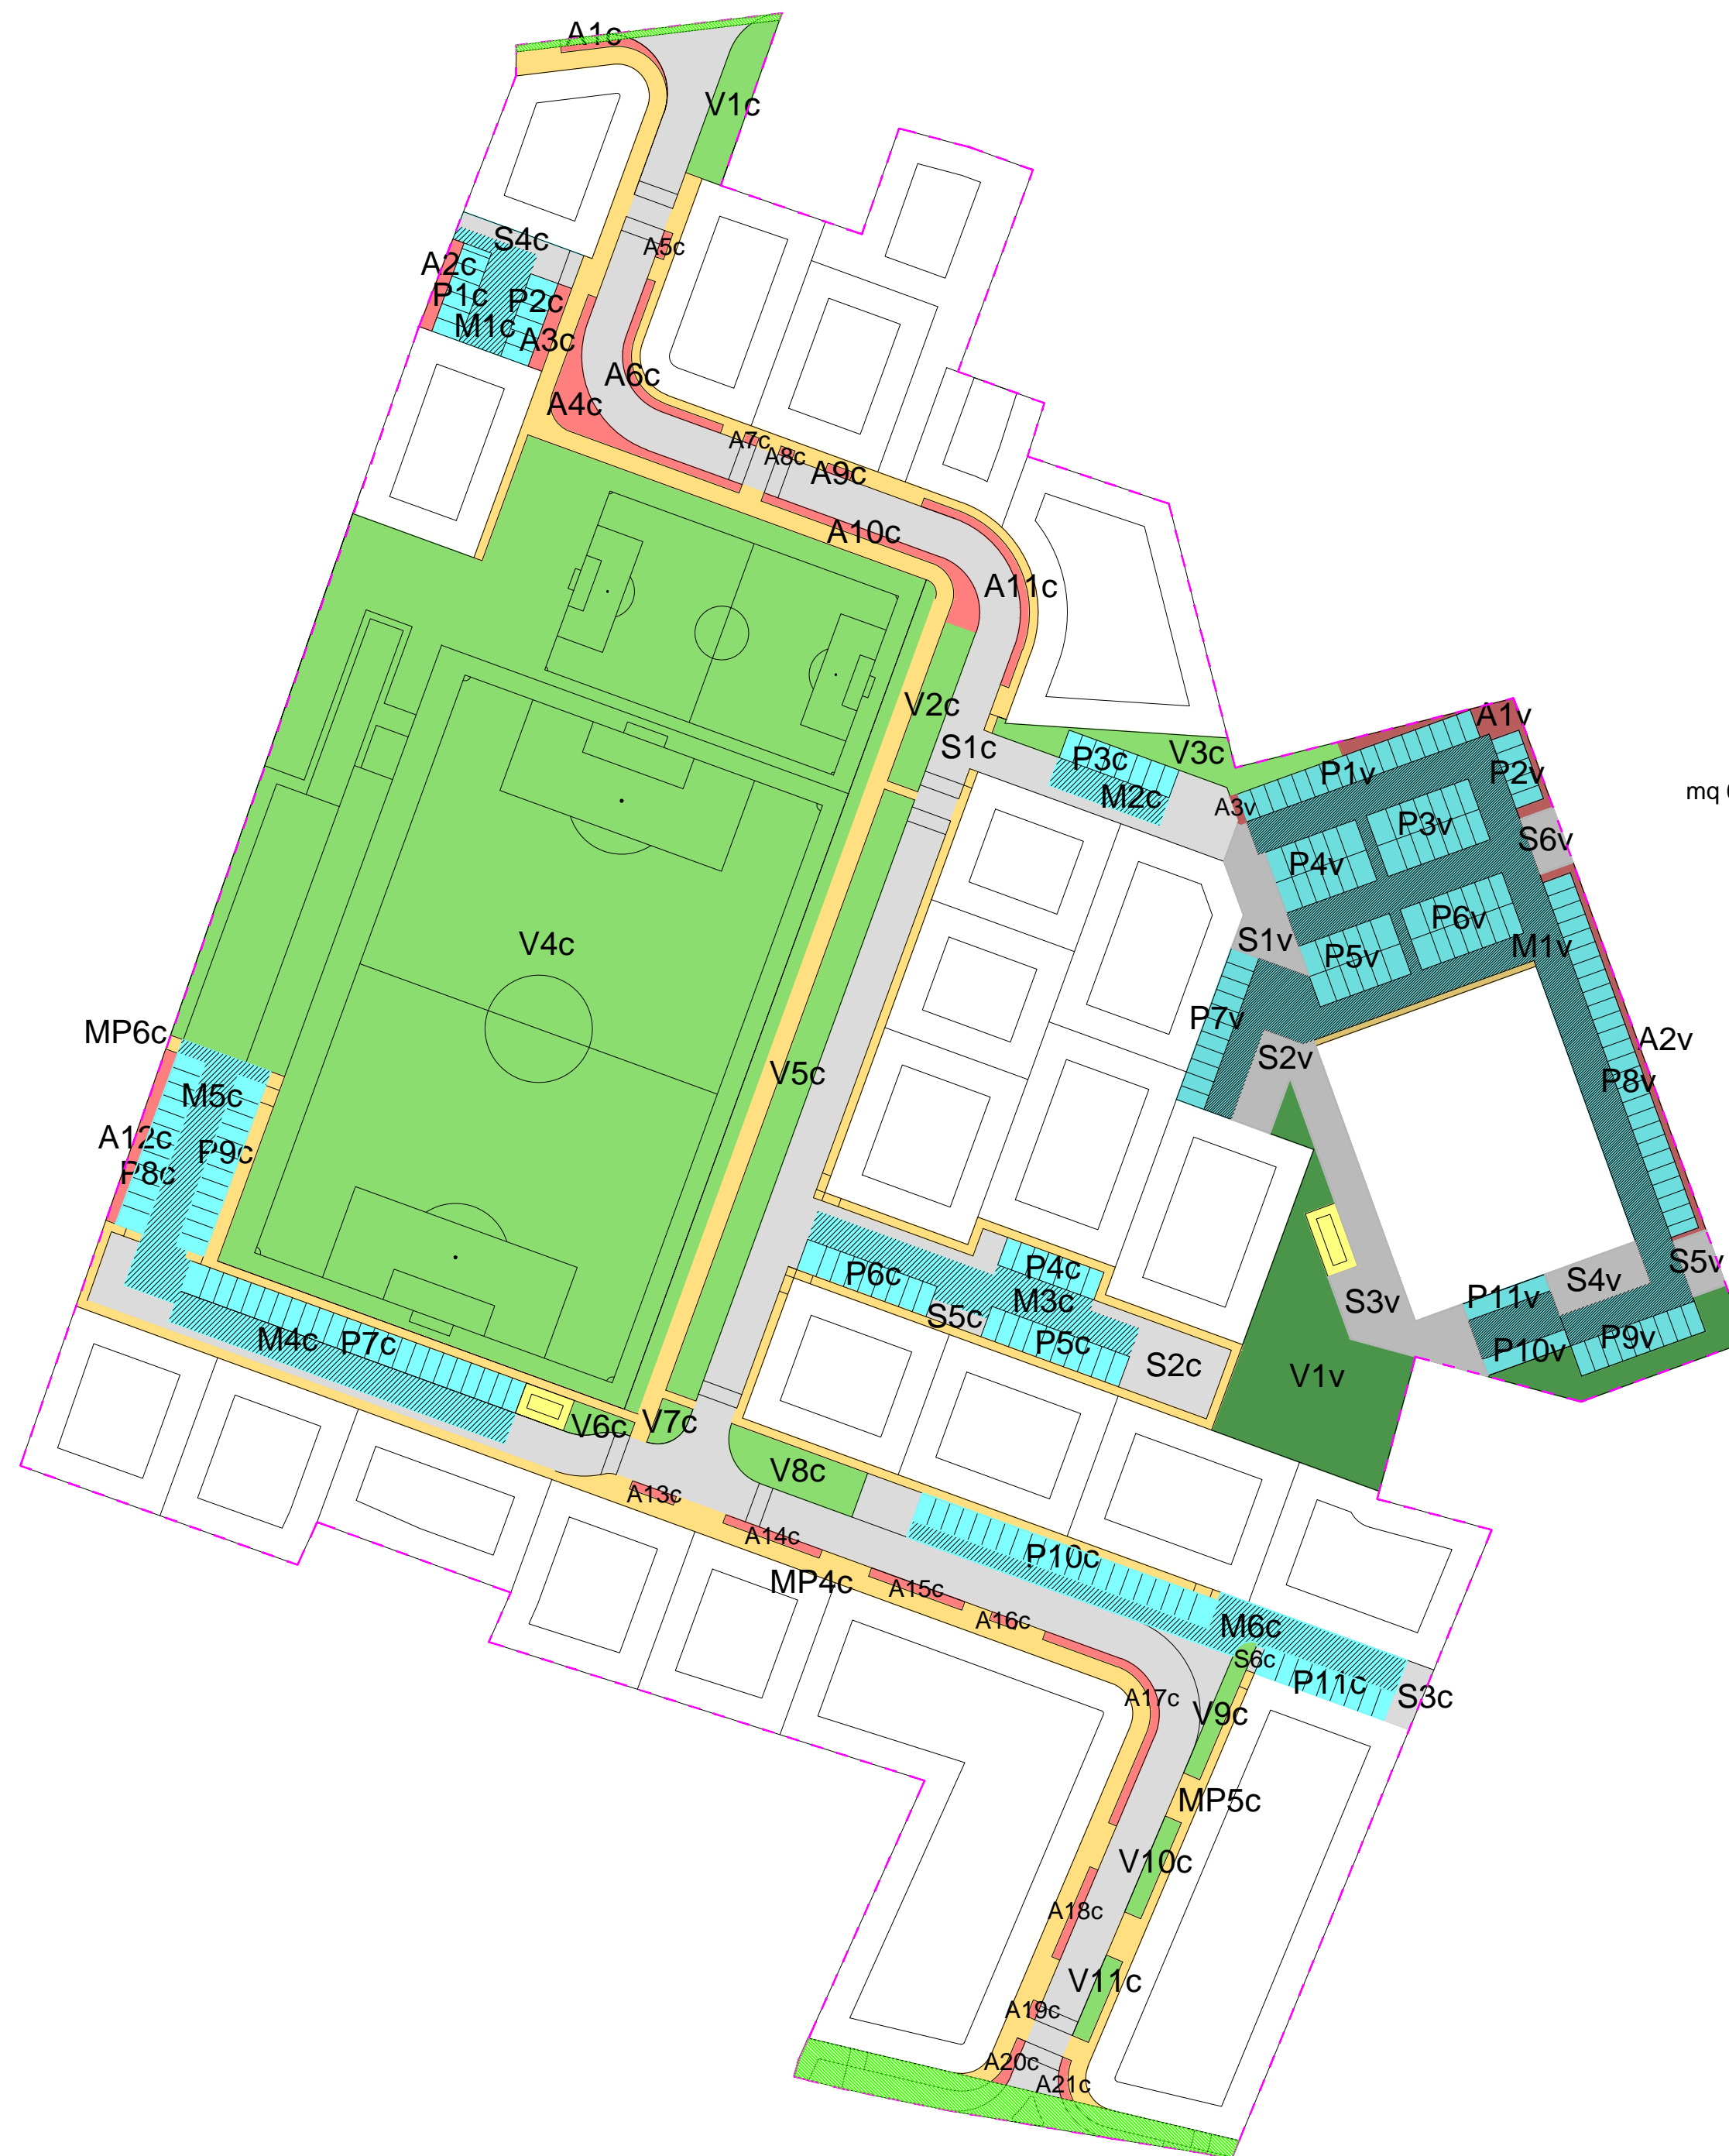

PARCHEGGIO DA CEDERE			AREA A MANOVRA DA CEDERE		
P1c	Mq	80.00	M1c	Mq	155.00
P2c	Mq	75.00	M2c	Mq	100.00
P3c	Mq	100.00	M3c	Mq	354.25
P4c	Mq	87.50	M4c	Mq	335.50
P5c	Mq	137.50	M5c	Mq	310.00
P6c	Mq	129.25	M6c	Mq	386.65
P7c	Mq	335.50			
P8c	Mq	155.00			
P9c	Mq	155.00			
P10c	Mq	268.50			
P11c	Mq	118.15			

PARCHEGGIO DA VINCOLARE AD USO PUBBLICO			AREA A MANOVRA DA VINCOLARE AD USO PUBBLICO		
P1v	Mq	212.50	M1v	Mq	1718.75
P2v	Mq	62.50			
P3v	Mq	203.50			
P4v	Mq	181.50			
P5v	Mq	181.50			
P6v	Mq	203.50			
P7v	Mq	137.50			
P8v	Mq	322.50			
P9v	Mq	123.75			
P10v	Mq	45.00			
P11v	Mq	45.00			

TOTALE PARCHEGGIO:  
mq 6.720,30 > mq 6.500 standard minimi

AIUOLA DA CEDERE		
A1c	Mq	22
A2c	Mq	35
A3c	Mq	38
A4c	Mq	143
A5c	Mq	7
A6c	Mq	54
A7c	Mq	4
A8c	Mq	4
A9c	Mq	7
A10c	Mq	95
A11c	Mq	62
A12c	Mq	61
A13c	Mq	12
A14c	Mq	26
A15c	Mq	25
A16c	Mq	7
A17c	Mq	68
A18c	Mq	25
A19c	Mq	5
A20c	Mq	14
A21c	Mq	11

AIUOLA DA VINCOLARE AD USO PUBBLICO		
A1v	Mq	97
A2v	Mq	78
A3v	Mq	1

TOTALE AIUOLE:  
mq 901

MARC.+PISTA CP DA CEDERE		
MP1c	Mq	281
MP2c	Mq	1.246
MP3c	Mq	552
MP4c	Mq	770
MP5c	Mq	192
MP6c	Mq	6

MARC.+PISTA CP DA VINCOLARE AD USO PUBBLICO		
MP1v	Mq	40

TOTALE MARCIAPIEDE + PISTA CICLOPEDONALE:  
mq 3.047

VERDE DA CEDERE		
V1c	Mq	175
V2c	Mq	160
V3c	Mq	242
V4c	Mq	13.508
V5c	Mq	601
V6c	Mq	45
V7c	Mq	38
V8c	Mq	185
V9c	Mq	73
V10c	Mq	53
V11c	Mq	45

VERDE DA VINCOLARE AD USO PUBBLICO		
V1v	Mq	928
V2v	Mq	233

TOTALE VERDE:  
mq 16.286 > mq 16.200 standard minimi

CABINA ENEL DA CEDERE		
E1c	Mq	63
E2c	Mq	48

TOTALE CABINA ENEL:  
mq 111

STRADE DA CEDERE		
S1c	Mq	4.293
S2c	Mq	217
S3c	Mq	51
S4c	Mq	82
S5c	Mq	33
S6c	Mq	7

STRADE DA VINCOLARE AD USO PUBBLICO		
S1v	Mq	176
S2v	Mq	133
S3v	Mq	466
S4v	Mq	124
S5v	Mq	60
S6v	Mq	60

TOTALE STRADE:  
mq 5.702