

city Life

ARCHINET BUILDING & MANAGEMENT

BARBARA LAZZARIN Ingegnere  
MASSIMO WEBBER geometra


COMITANTE:  
Edilire Costruzioni S.a.s.  
Via Roma n. 220 - II° piano, Albignasego (PD)  
C.F. e P.Iva: 02703640278

PIANO DI LOTTIZZAZIONE  
Z.T.O. C2/PER 1

UBICAZIONE: Comune di Albignasego, angolo tra via A. Manzoni e via della Costituzione  
N.C.T., Foglio 14, mappali 886, 888.

TITOLO	Rete acqua potabile	ELABORATO IN	P10.0
DATA	DICEMBRE 2019	SCALE	1:200
		INTEGRAZIONE	

ANY REPRODUCTION OR TRANSMITTAL OF THIS INFORMATION WITHOUT EXPRESSED WRITTEN CONSENT IS PROHIBITED BY LAW.

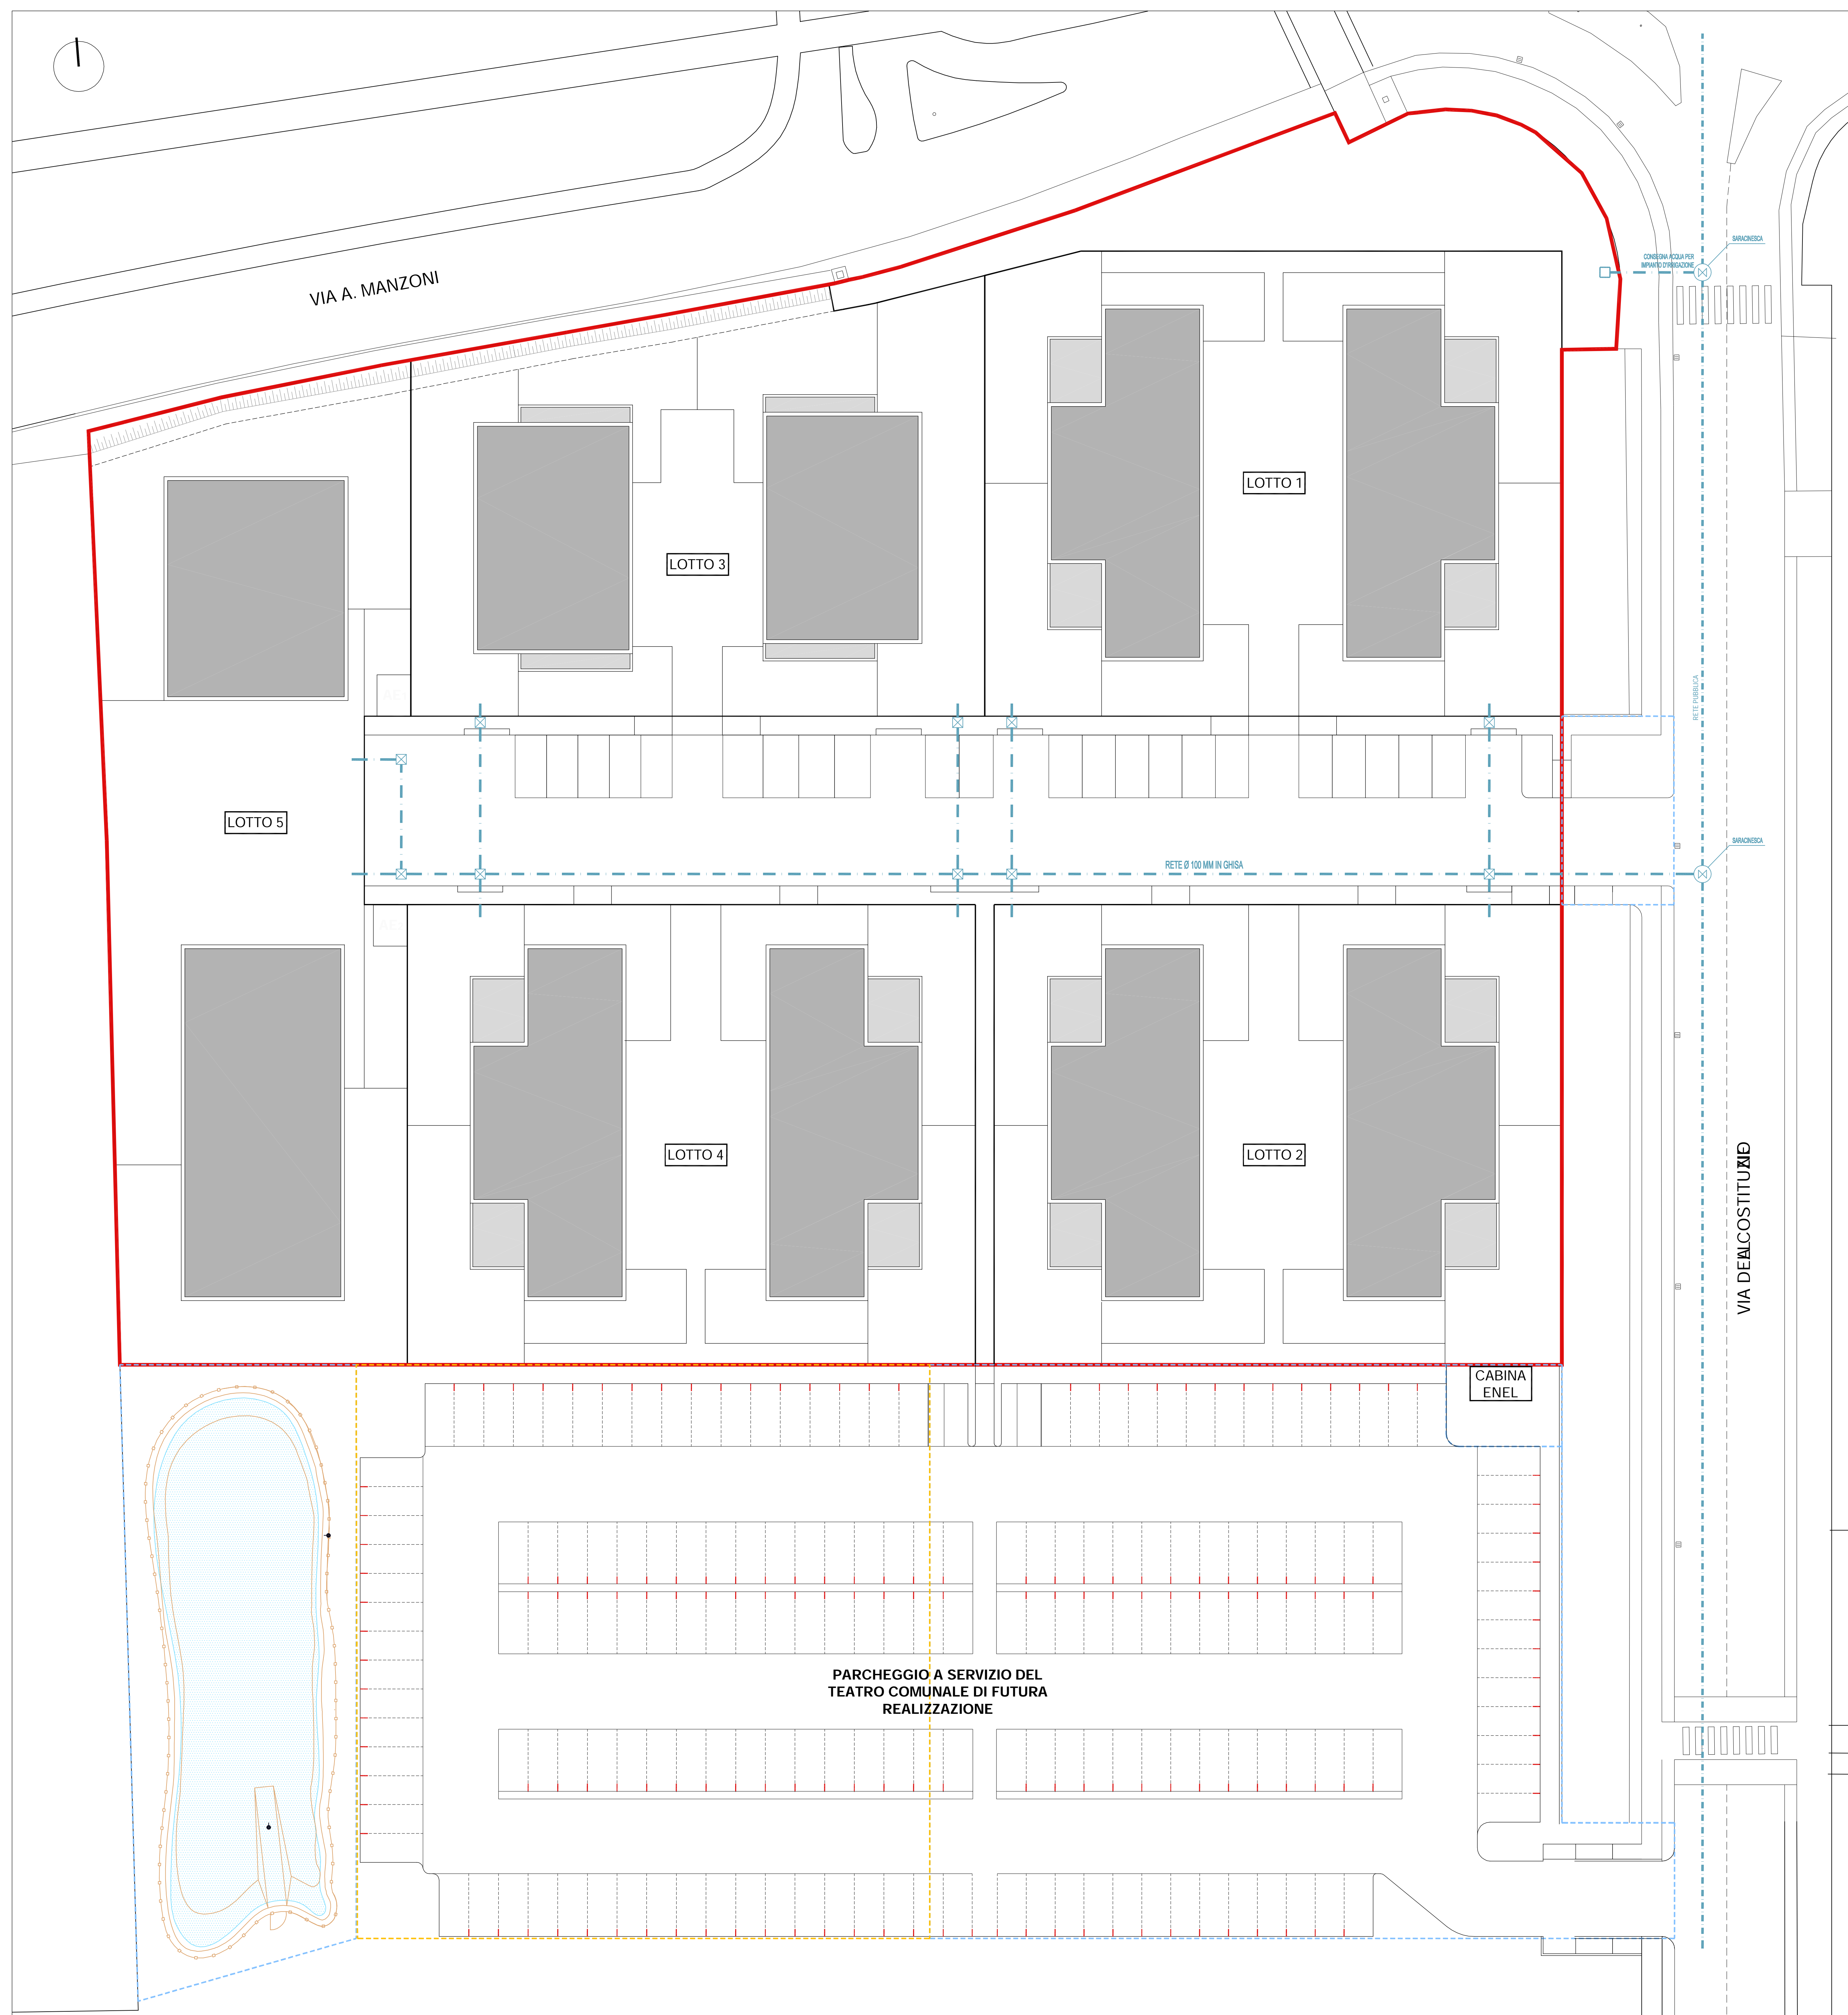

LEGENDA

	AMBITO DI INTERVENTO Z.T.O. C2/PER 1 E CONFINE DI PROPRIETA'
	PERIMETRO OPERE EXTRA AMBITO Z.T.O. C2/PER 1
	PERIMETRO PREVISIONE DI PIANO EXTRA AMBITO Z.T.O. C2/PER 1 DA ATTREZZARE A CURA E SPESE DEL COMUNE DI ALBIGNASEGO
	SAGOMA INDICATIVA DI SUPERFICIE COPERTA DEI FABBRICATI IN PROGETTO