


city Life

**ARCHINET BUILDING & MANAGEMENT**  
Architetto: Massimo Webber - Ingegnere: Barbara Lazzarin  
**BARBARA LAZZARIN** Ingegnere  
**MASSIMO WEBBER** Geometra  
Coarbitrate: Edilire Costruzioni S.a.s. - Via Roma n. 220 - 1° piano, Albignasego (PD) - C.F. e P.Iva: 02703840278

**PIANO DI LOTTIZZAZIONE  
Z.T.O. C2/PER 1**

UBICAZIONE: Comune di Albignasego, angolo tra via A. Manzoni e via della Costituzione N.C.T., Foglio 14, mappali 886, 888.		
TITOLO: Rete energia elettrica	ELABORATO N. <b>P12.0</b>	
DATA: DICEMBRE 2019	SCALE: 1:200	INTEGRAZIONE

ANY REPRODUCTION OR TRANSMITTAL OF THIS INFORMATION WITHOUT EXPRESSED WRITTEN CONSENT IS PROHIBITED BY LAW.

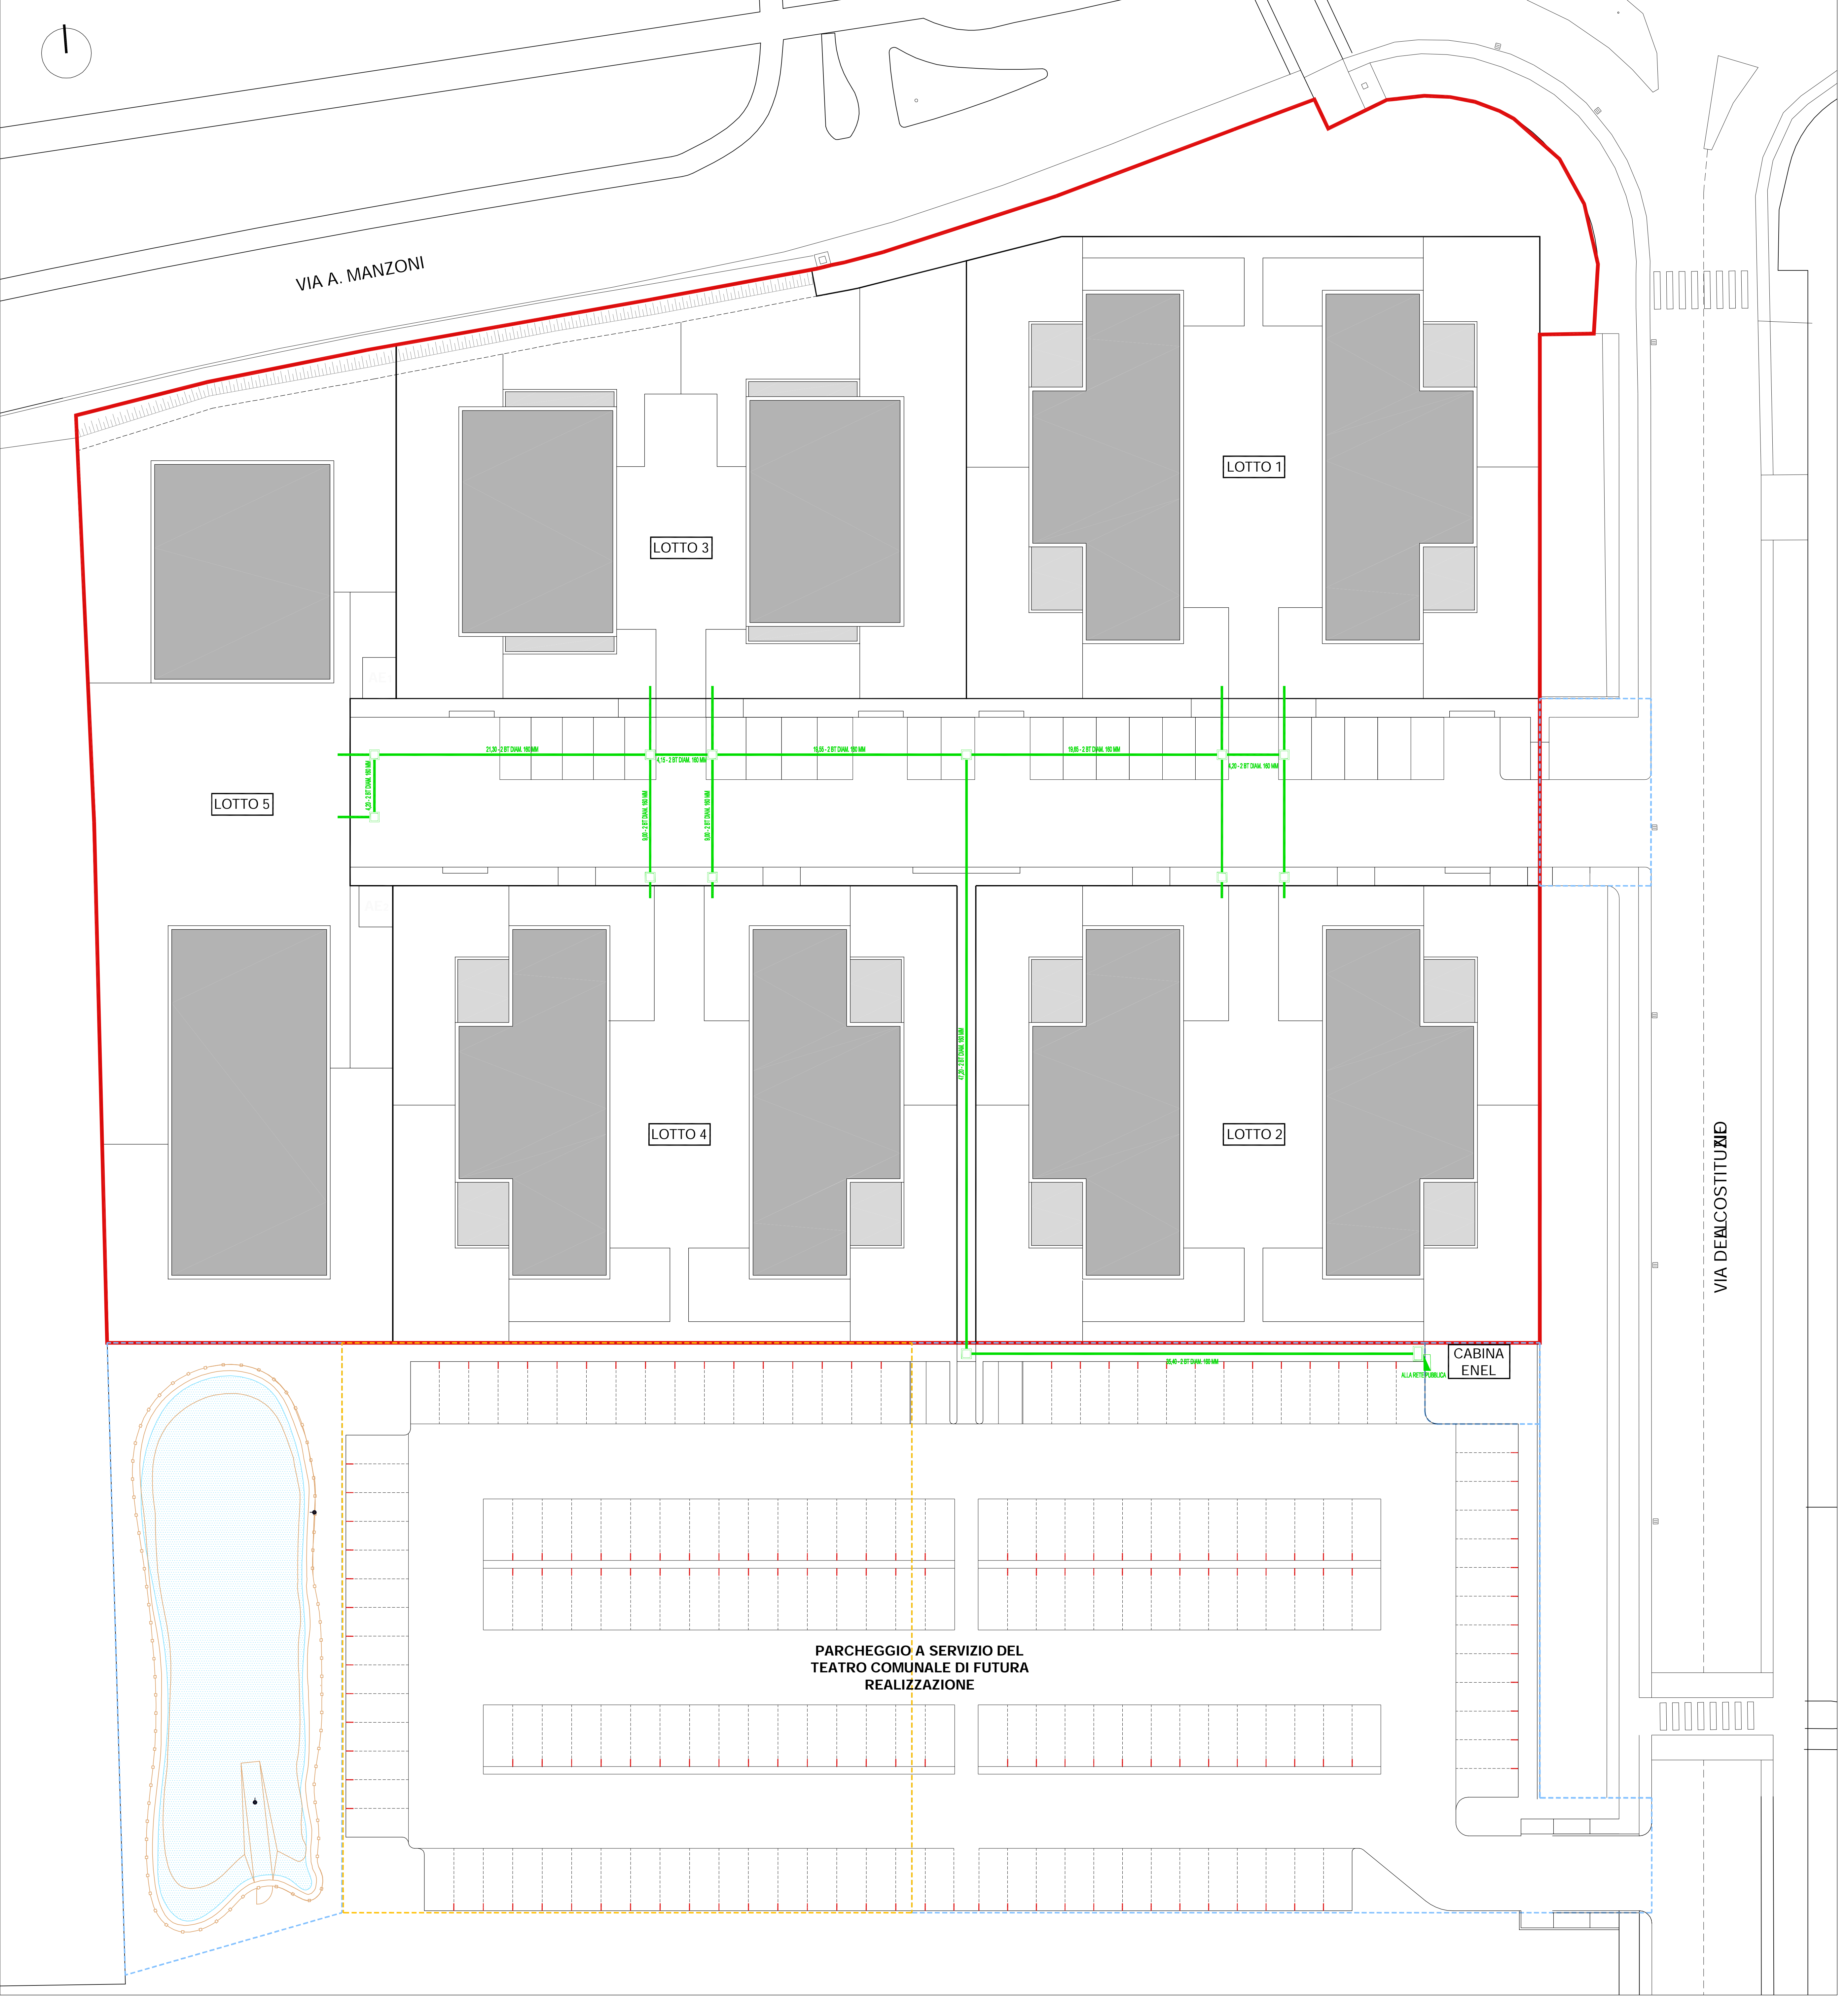

**LEGENDA**

	AMBITO DI INTERVENTO Z.T.O. C2/PER 1 E CONFINE DI PROPRIETA'
	PERIMETRO OPERE EXTRA AMBITO Z.T.O. C2/PER 1
	PERIMETRO PREVISIONE DI PIANO EXTRA AMBITO Z.T.O. C2/PER 1 DA ATTREZZARE A CURA E SPESE DEL COMUNE DI ALBIGNASEGO
	SAGOMA INDICATIVA DI SUPERFICIE COPERTA DEI FABBRICATI IN PROGETTO