

cityLife

ARCHINET BUILDING & MANAGEMENT

BARBARA LAZZARIN ingegnere
MASSIMO WEBBER geometra

Edilivre Costruzioni S.a.s.
Via Roma n. 220 - II piano, Albignasego (PD)
C.F. e P.Iva: 02703840278

PIANO DI LOTTIZZAZIONE
Z.T.O.C2/PER 1


UBICAZIONE: Comune di Albignasego, angolo tra via A. Manzoni e via della Costituzione
N.C.T.: Foglio 14, mappali 886, 888.

TITOLO: Rete smaltimento acque bianche

ELABORAZIONE: P17.0

DATA	SCALE	INTEGRAZIONE
DICEMBRE 2019	1:200	

ANY REPRODUCTION OR TRANSMITTAL OF THIS INFORMATION WITHOUT EXPRESSED WRITTEN CONSENT IS PROHIBITED BY LAW.

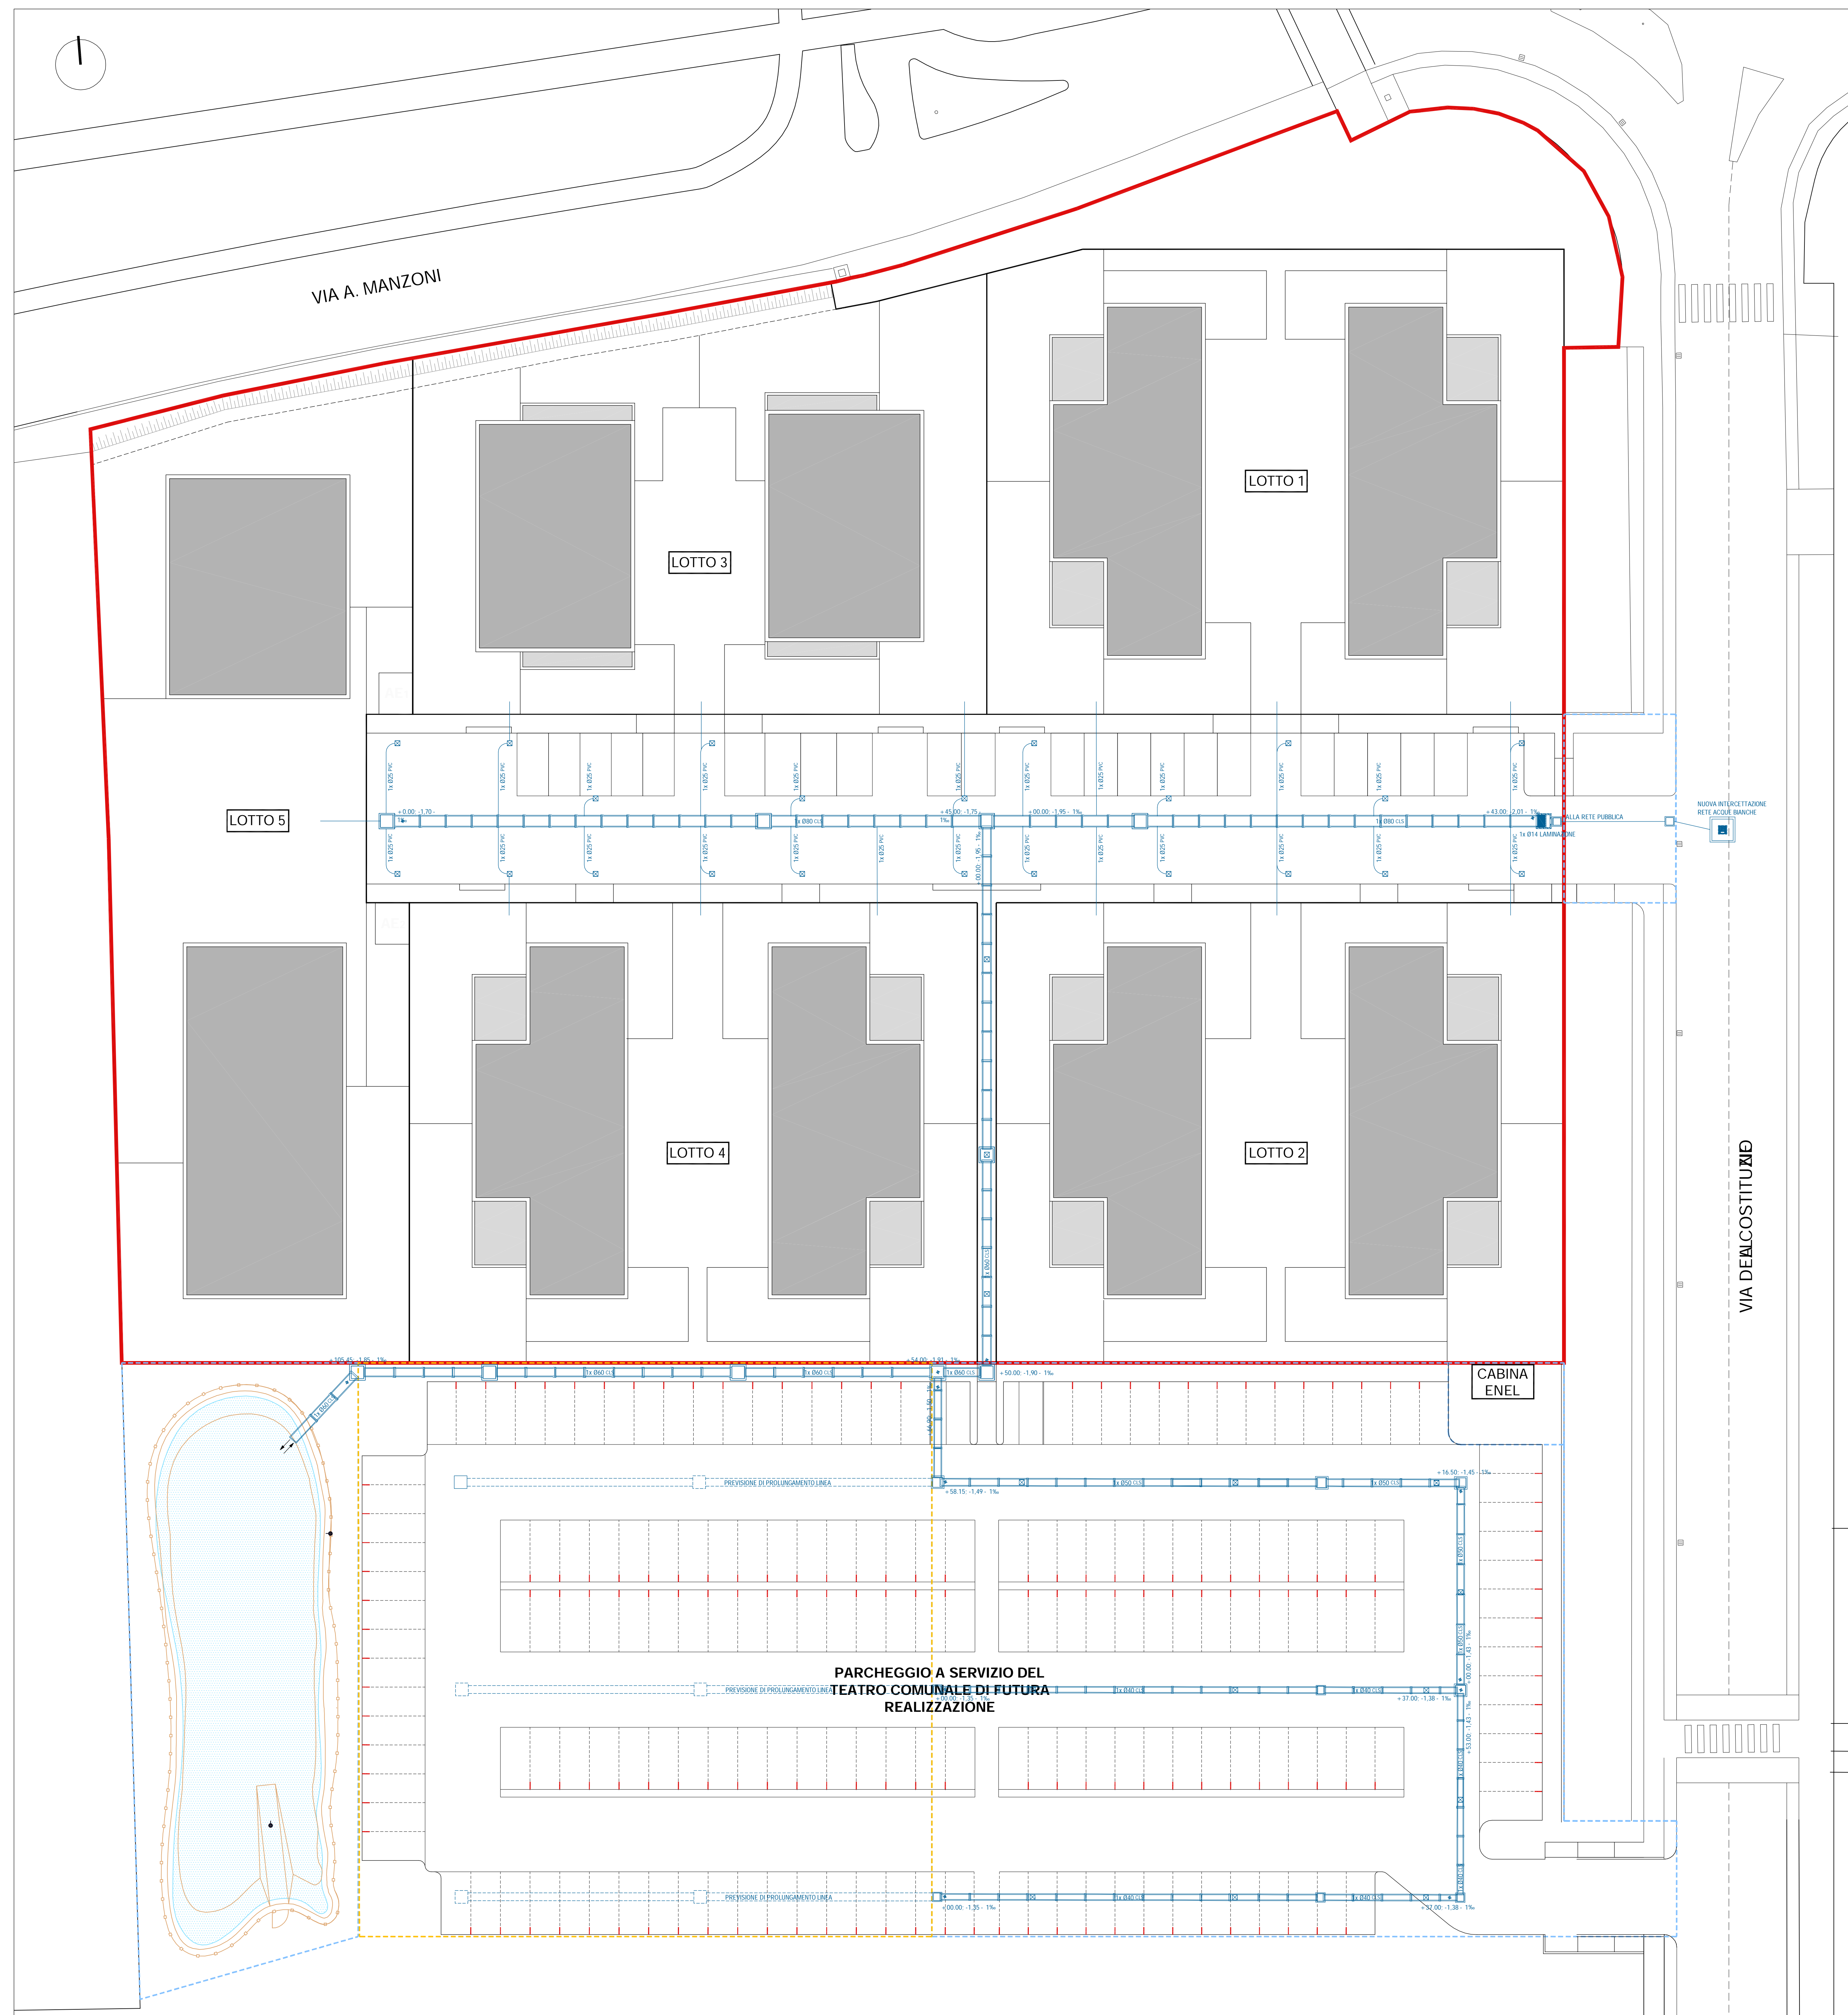

- LEGENDA
- AMBITO DI INTERVENTO Z.T.O. C2/PER 1 E CONFINE DI PROPRIETA'
 - PERIMETRO OPERE EXTRA AMBITO Z.T.O. C2/PER 1
 - PERIMETRO PREVISIONE DI PIANO EXTRA AMBITO Z.T.O. C2/PER 1 DA ATTREZZARE A CURA E SPESE DEL COMUNE DI ALBIGNASEGO
 - SAGOMA INDICATIVA DI SUPERFICIE COPERTA DEI FABBRICATI IN PROGETTO